


Схема расположения границ публичного сервитута

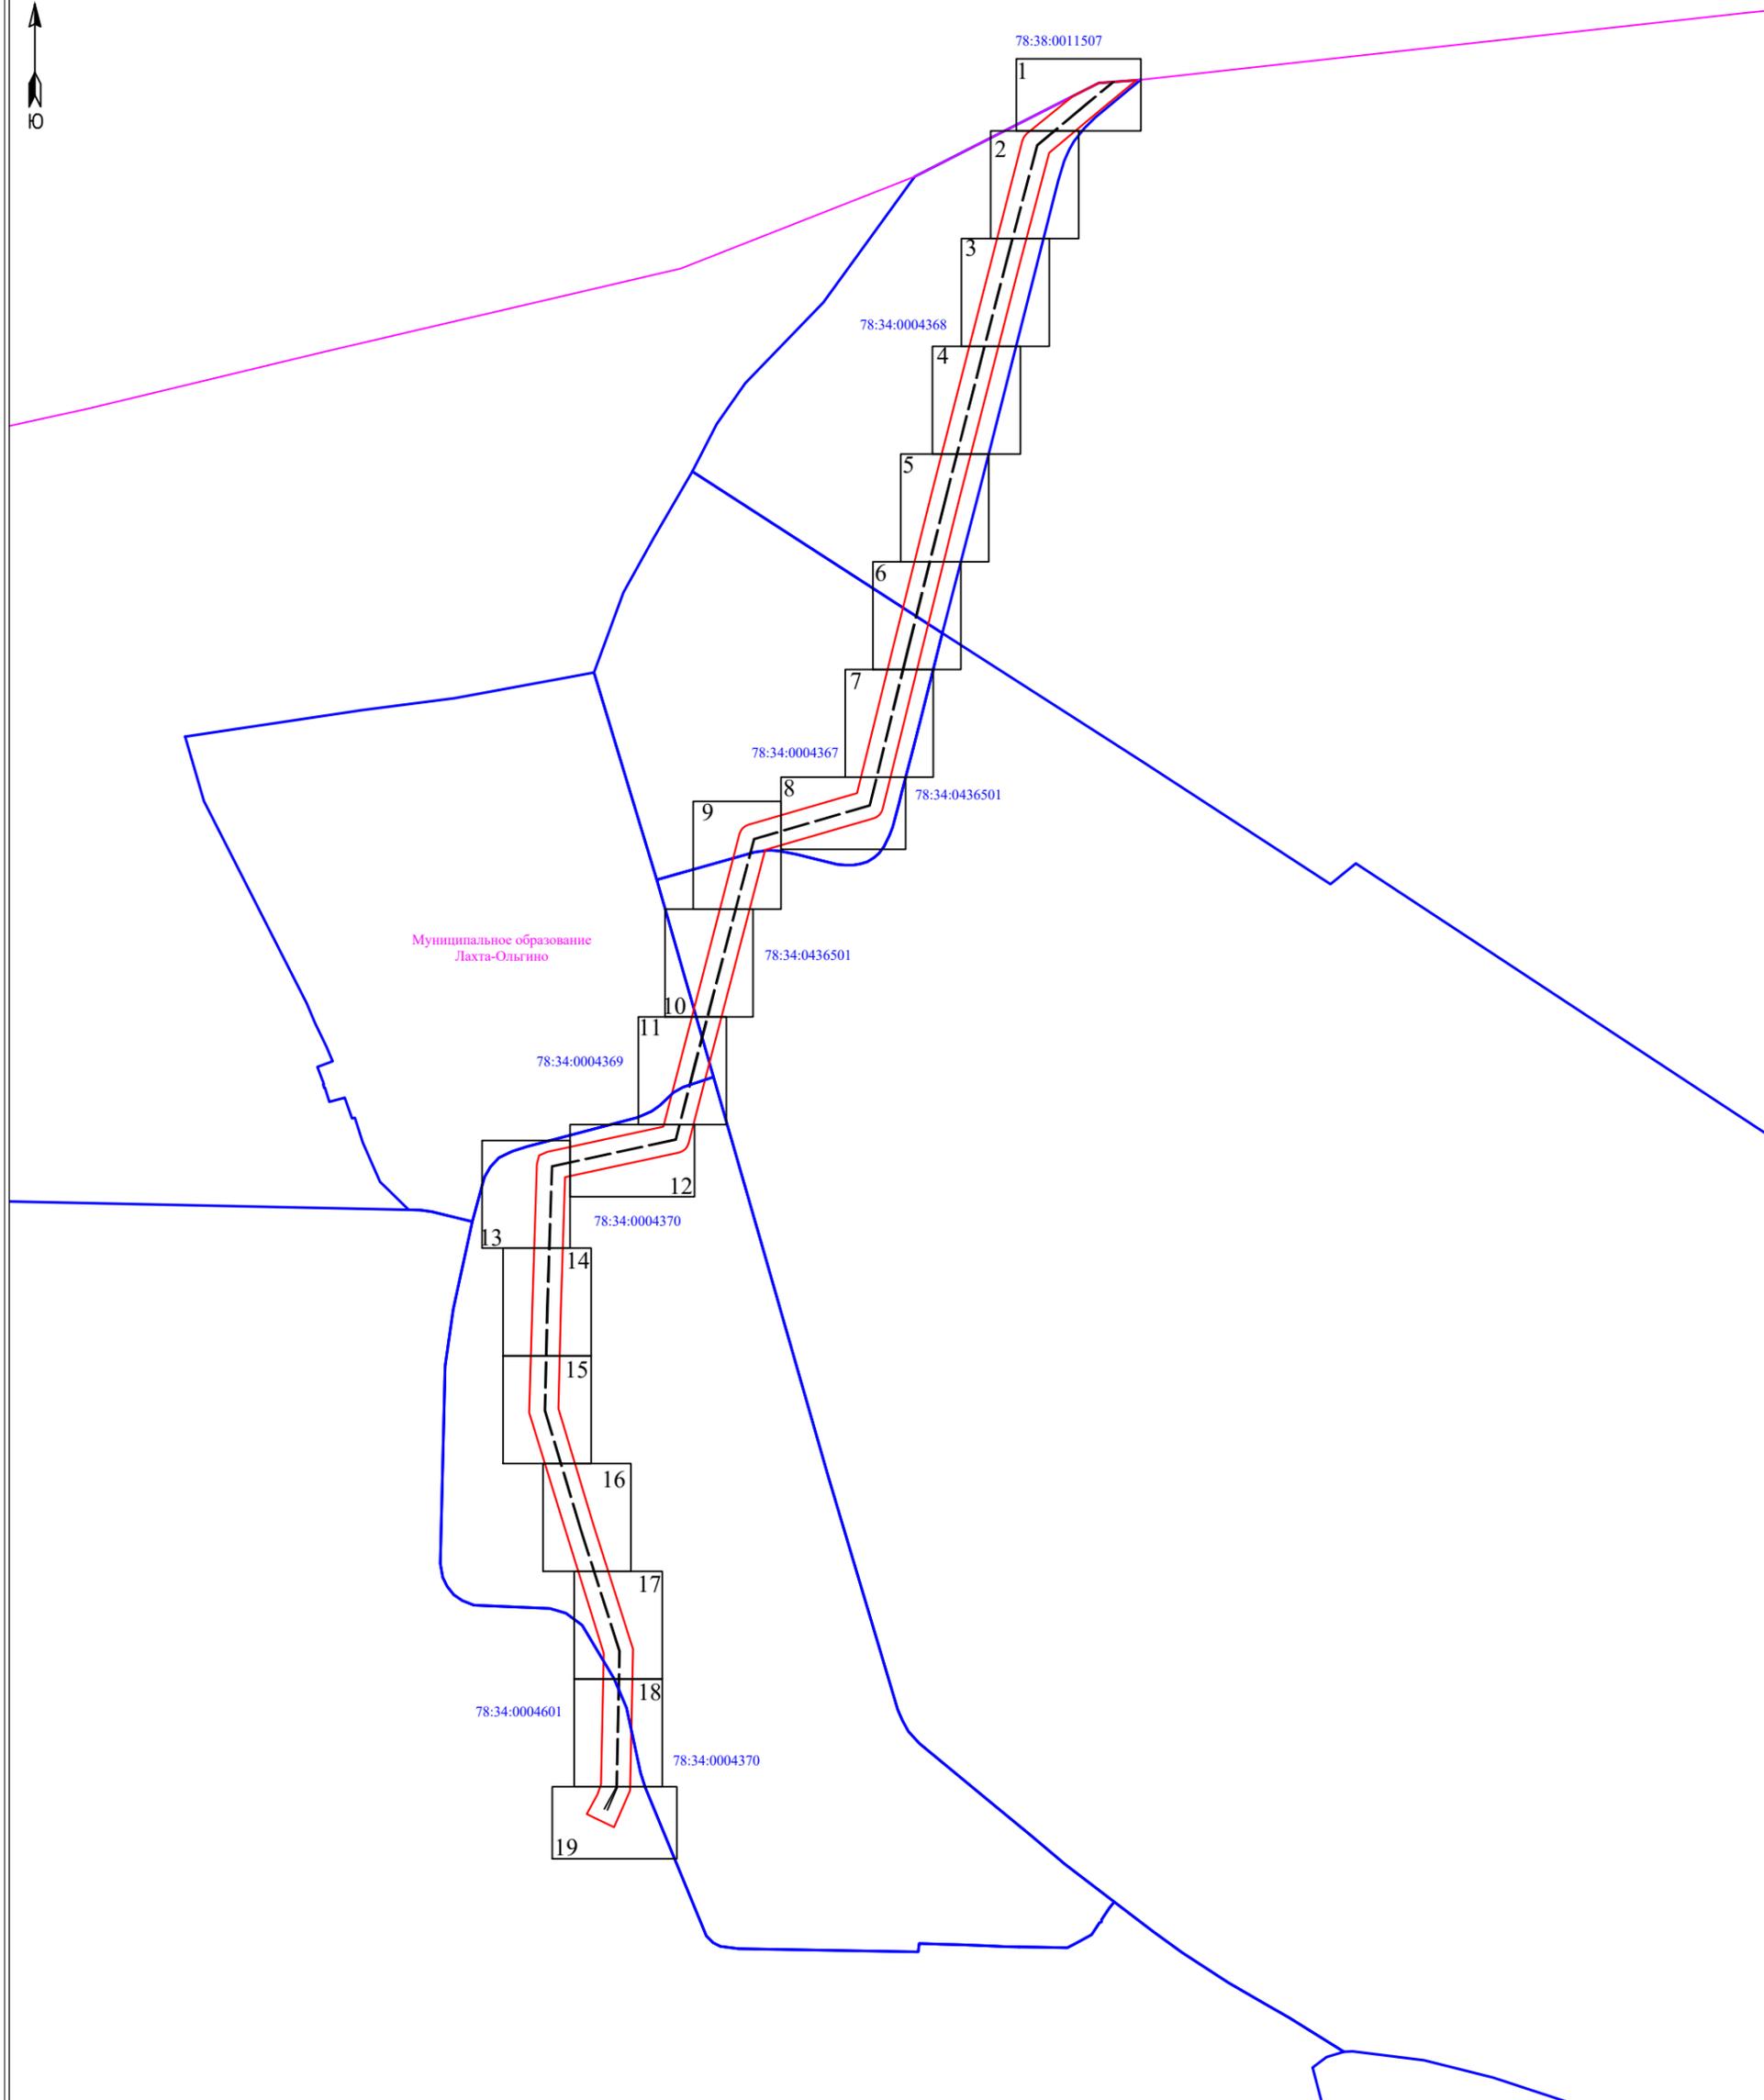

Масштаб 1:10 000

Условные обозначения:

- граница публичного сервитута
- граница сооружения - п/ст Долгое оз. Линия электропередач 110 кВ (Кадастровый номер 78:00:0000000:1714)
- граница муниципального образования по сведениям ЕГРН
- 78:11:0612001 - номер кадастрового квартала
- граница кадастрового квартала



78:38:0011507

78:34:0004368

53

1

2

3

Масштаб 1:500

Условные обозначения:

● 3 - обозначение характерных точек границы публичного сервитута

— — — — — граница публичного сервитута

— — — — — граница сооружения - п/ст Долгое оз. Линия электропередач 110 кВ (Кадастровый номер 78:00:0000000:1714)


— — — — — граница муниципального образования по сведениям ЕГРН

78:37:0017212 - номер кадастрового квартала

— — — — — граница кадастрового квартала

— — — — — граница земельного участка, сведения о котором содержатся в ЕГРН


:39 - обозначение земельного участка, сведения о котором содержатся в ЕГРН

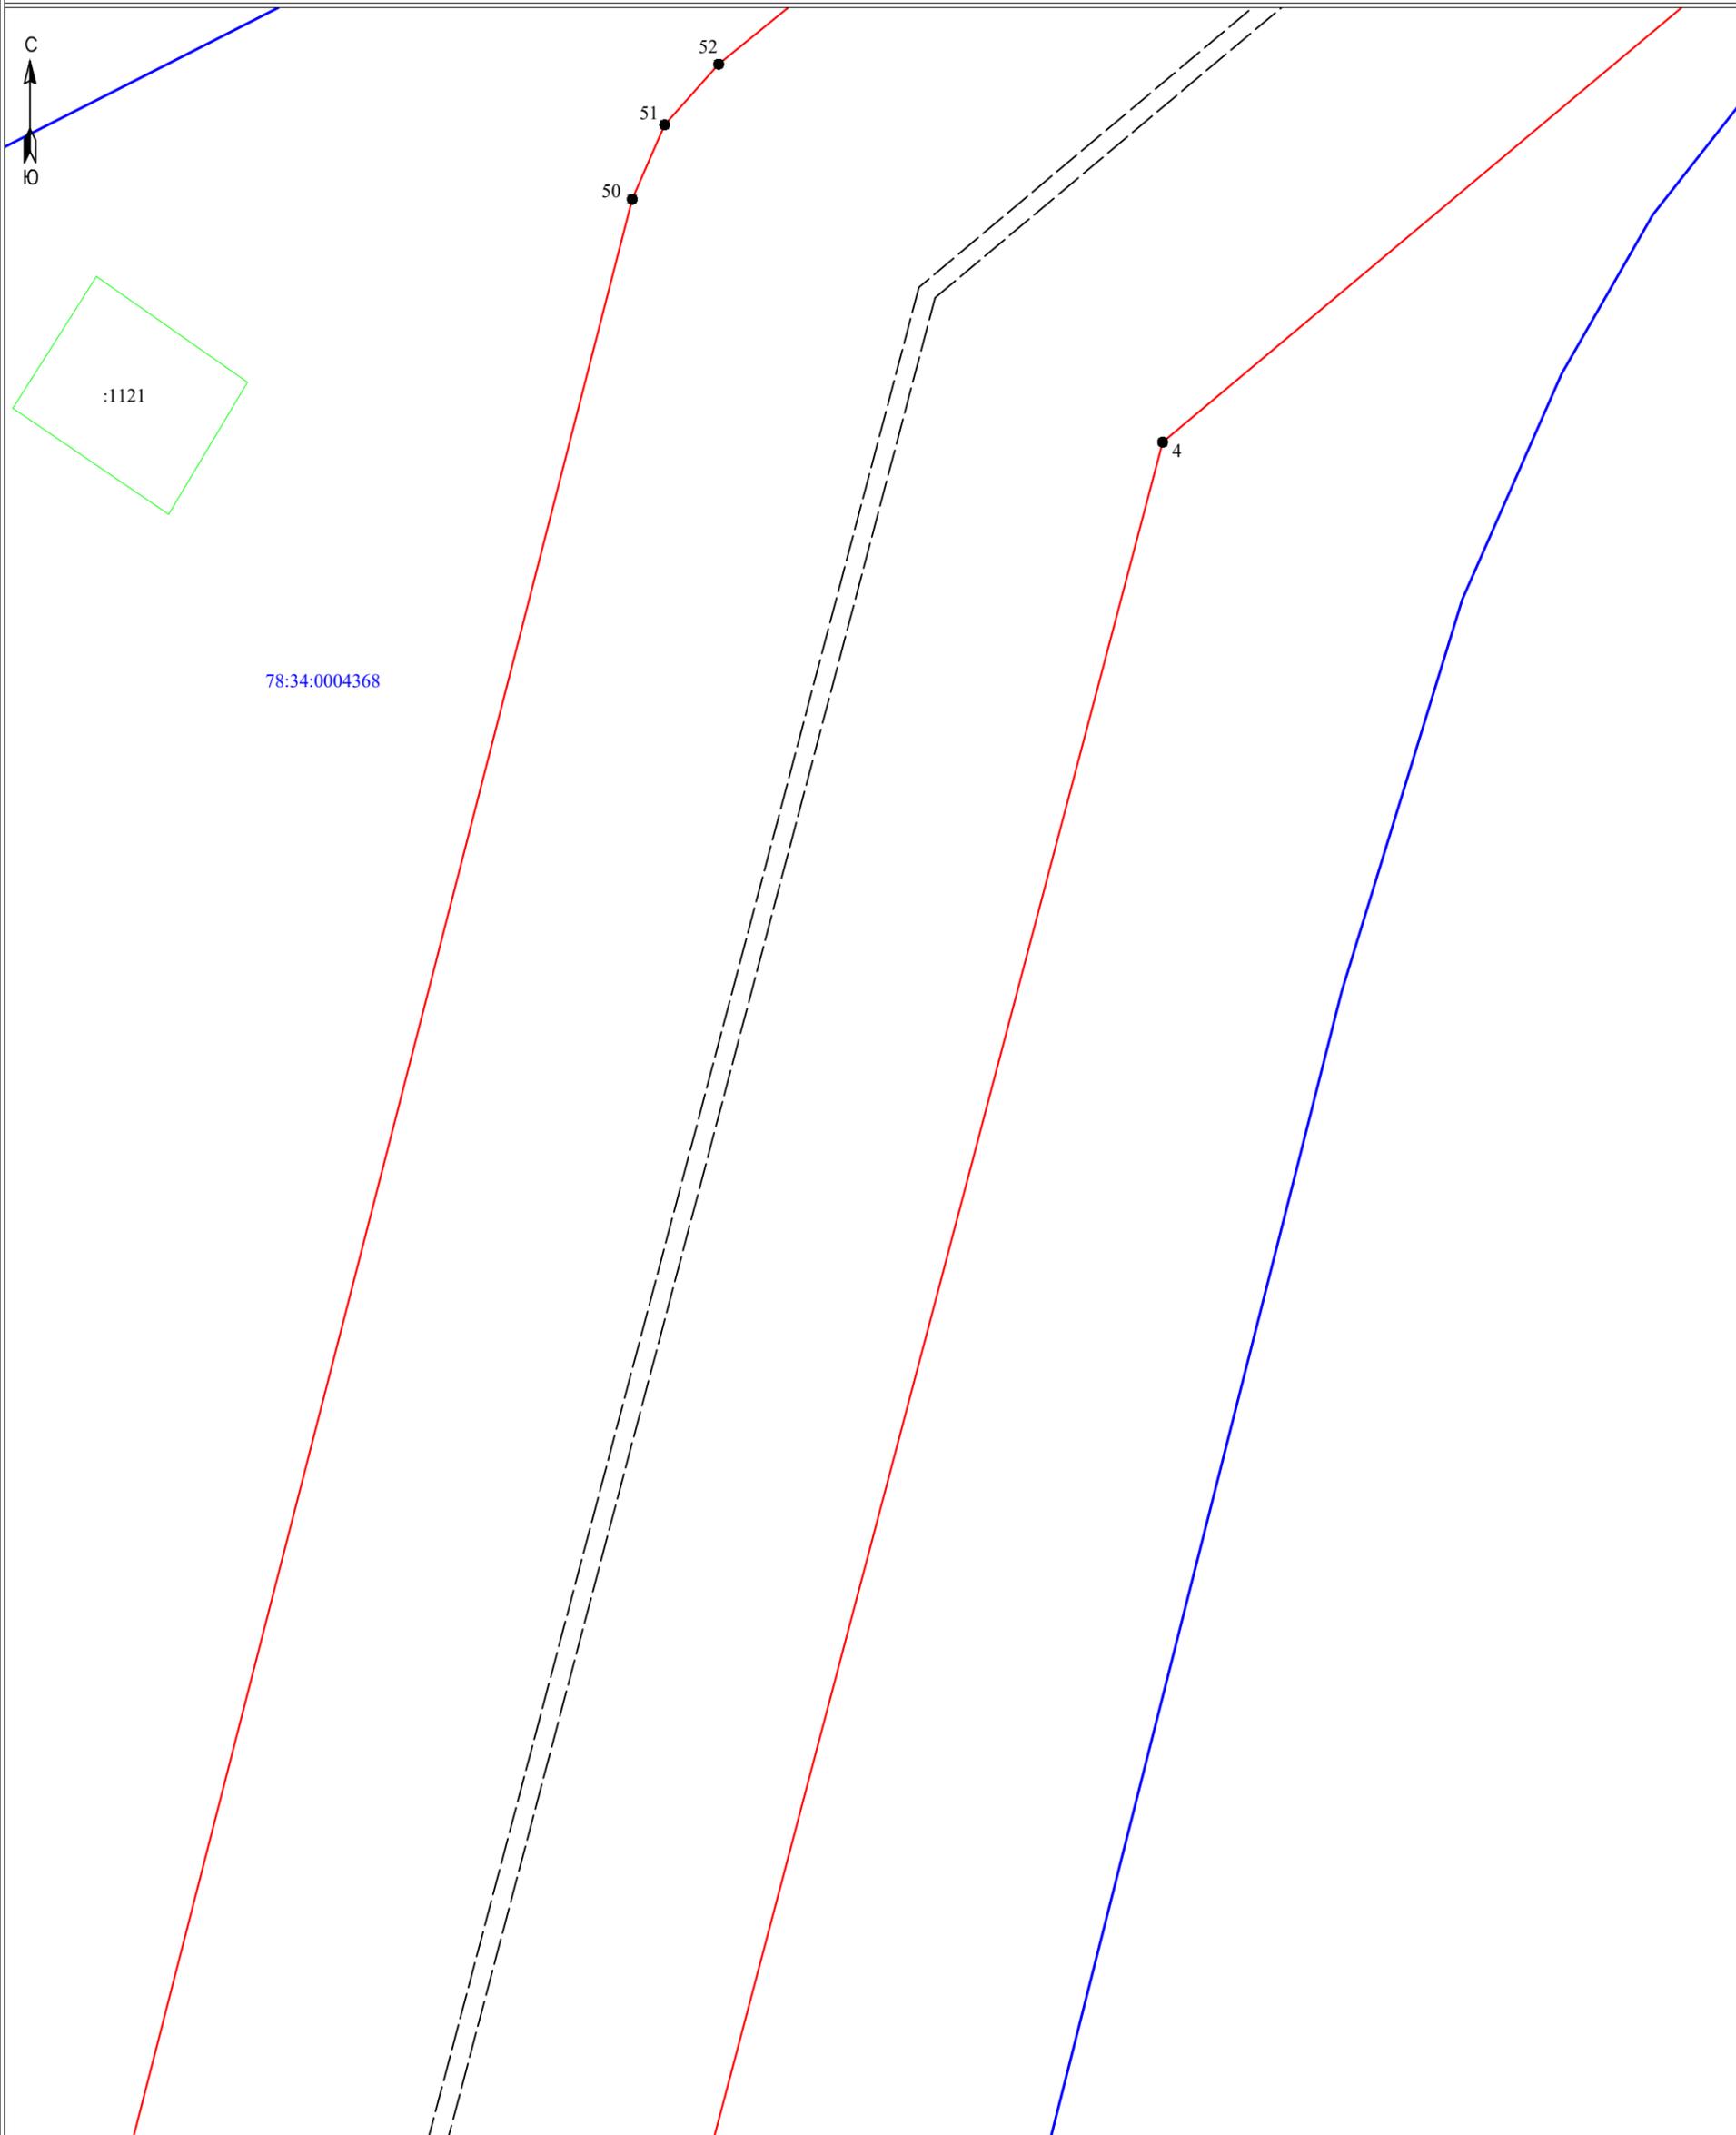

Масштаб 1:500

Условные обозначения:

- 3 - обозначение характерных точек границы публичного сервитута
- (red line) - граница публичного сервитута
- (dashed lines) - граница сооружения - п/ст Долгое оз. Линия электропередач 110 кВ (Кадастровый номер 78:00:0000000:1714)
- (purple line) - граница муниципального образования по сведениям ЕГРН
- 78:11:0612001 - номер кадастрового квартала
- (blue line) - граница кадастрового квартала
- (green line) - граница земельного участка, сведения о котором содержатся в ЕГРН
- :39 - обозначение земельного участка, сведения о котором содержатся в ЕГРН

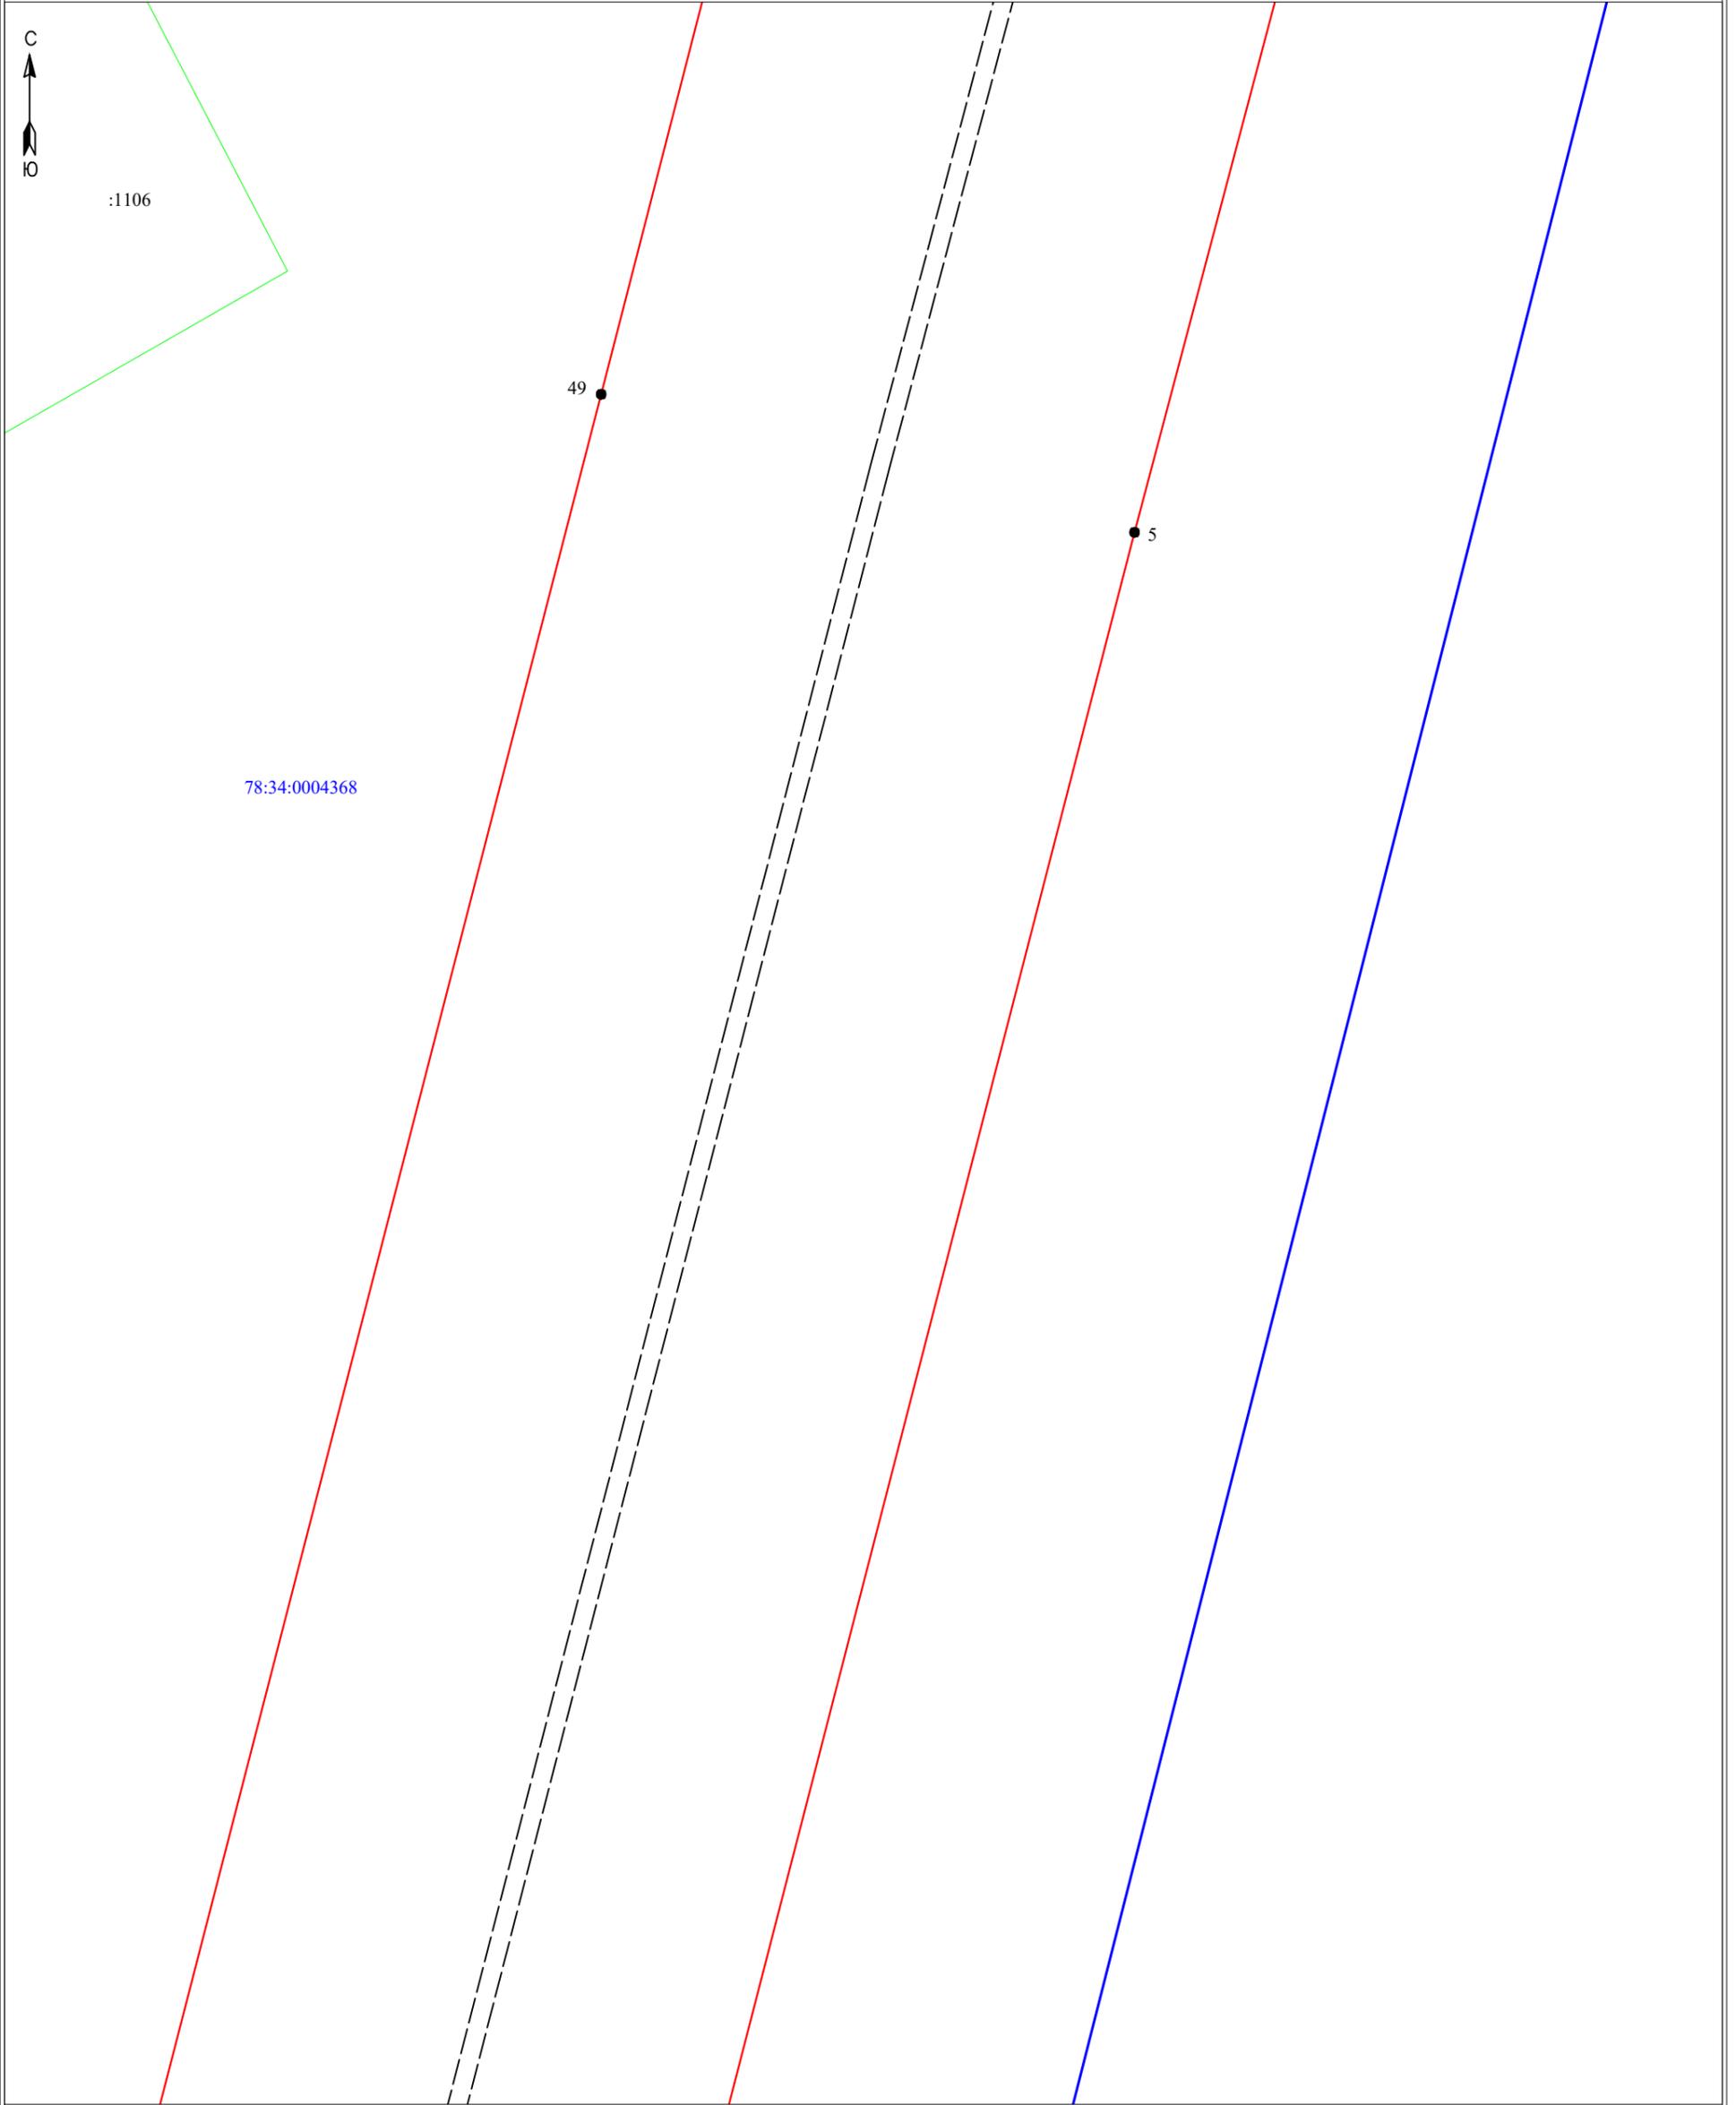

:1106

49


5

78:34:0004368

Масштаб 1:500

Условные обозначения:

- 3 - обозначение характерных точек границы публичного сервитута
- ▭ - граница публичного сервитута
- - граница сооружения - п/ст Долгое оз. Линия электропередач 110 кВ (Кадастровый номер 78:00:0000000:1714)
- - граница муниципального образования по сведениям ЕГРН
- 78:11:0612001 - номер кадастрового квартала
- - граница кадастрового квартала
- ▭ - граница земельного участка, сведения о котором содержатся в ЕГРН
- :39 - обозначение земельного участка, сведения о котором содержатся в ЕГРН

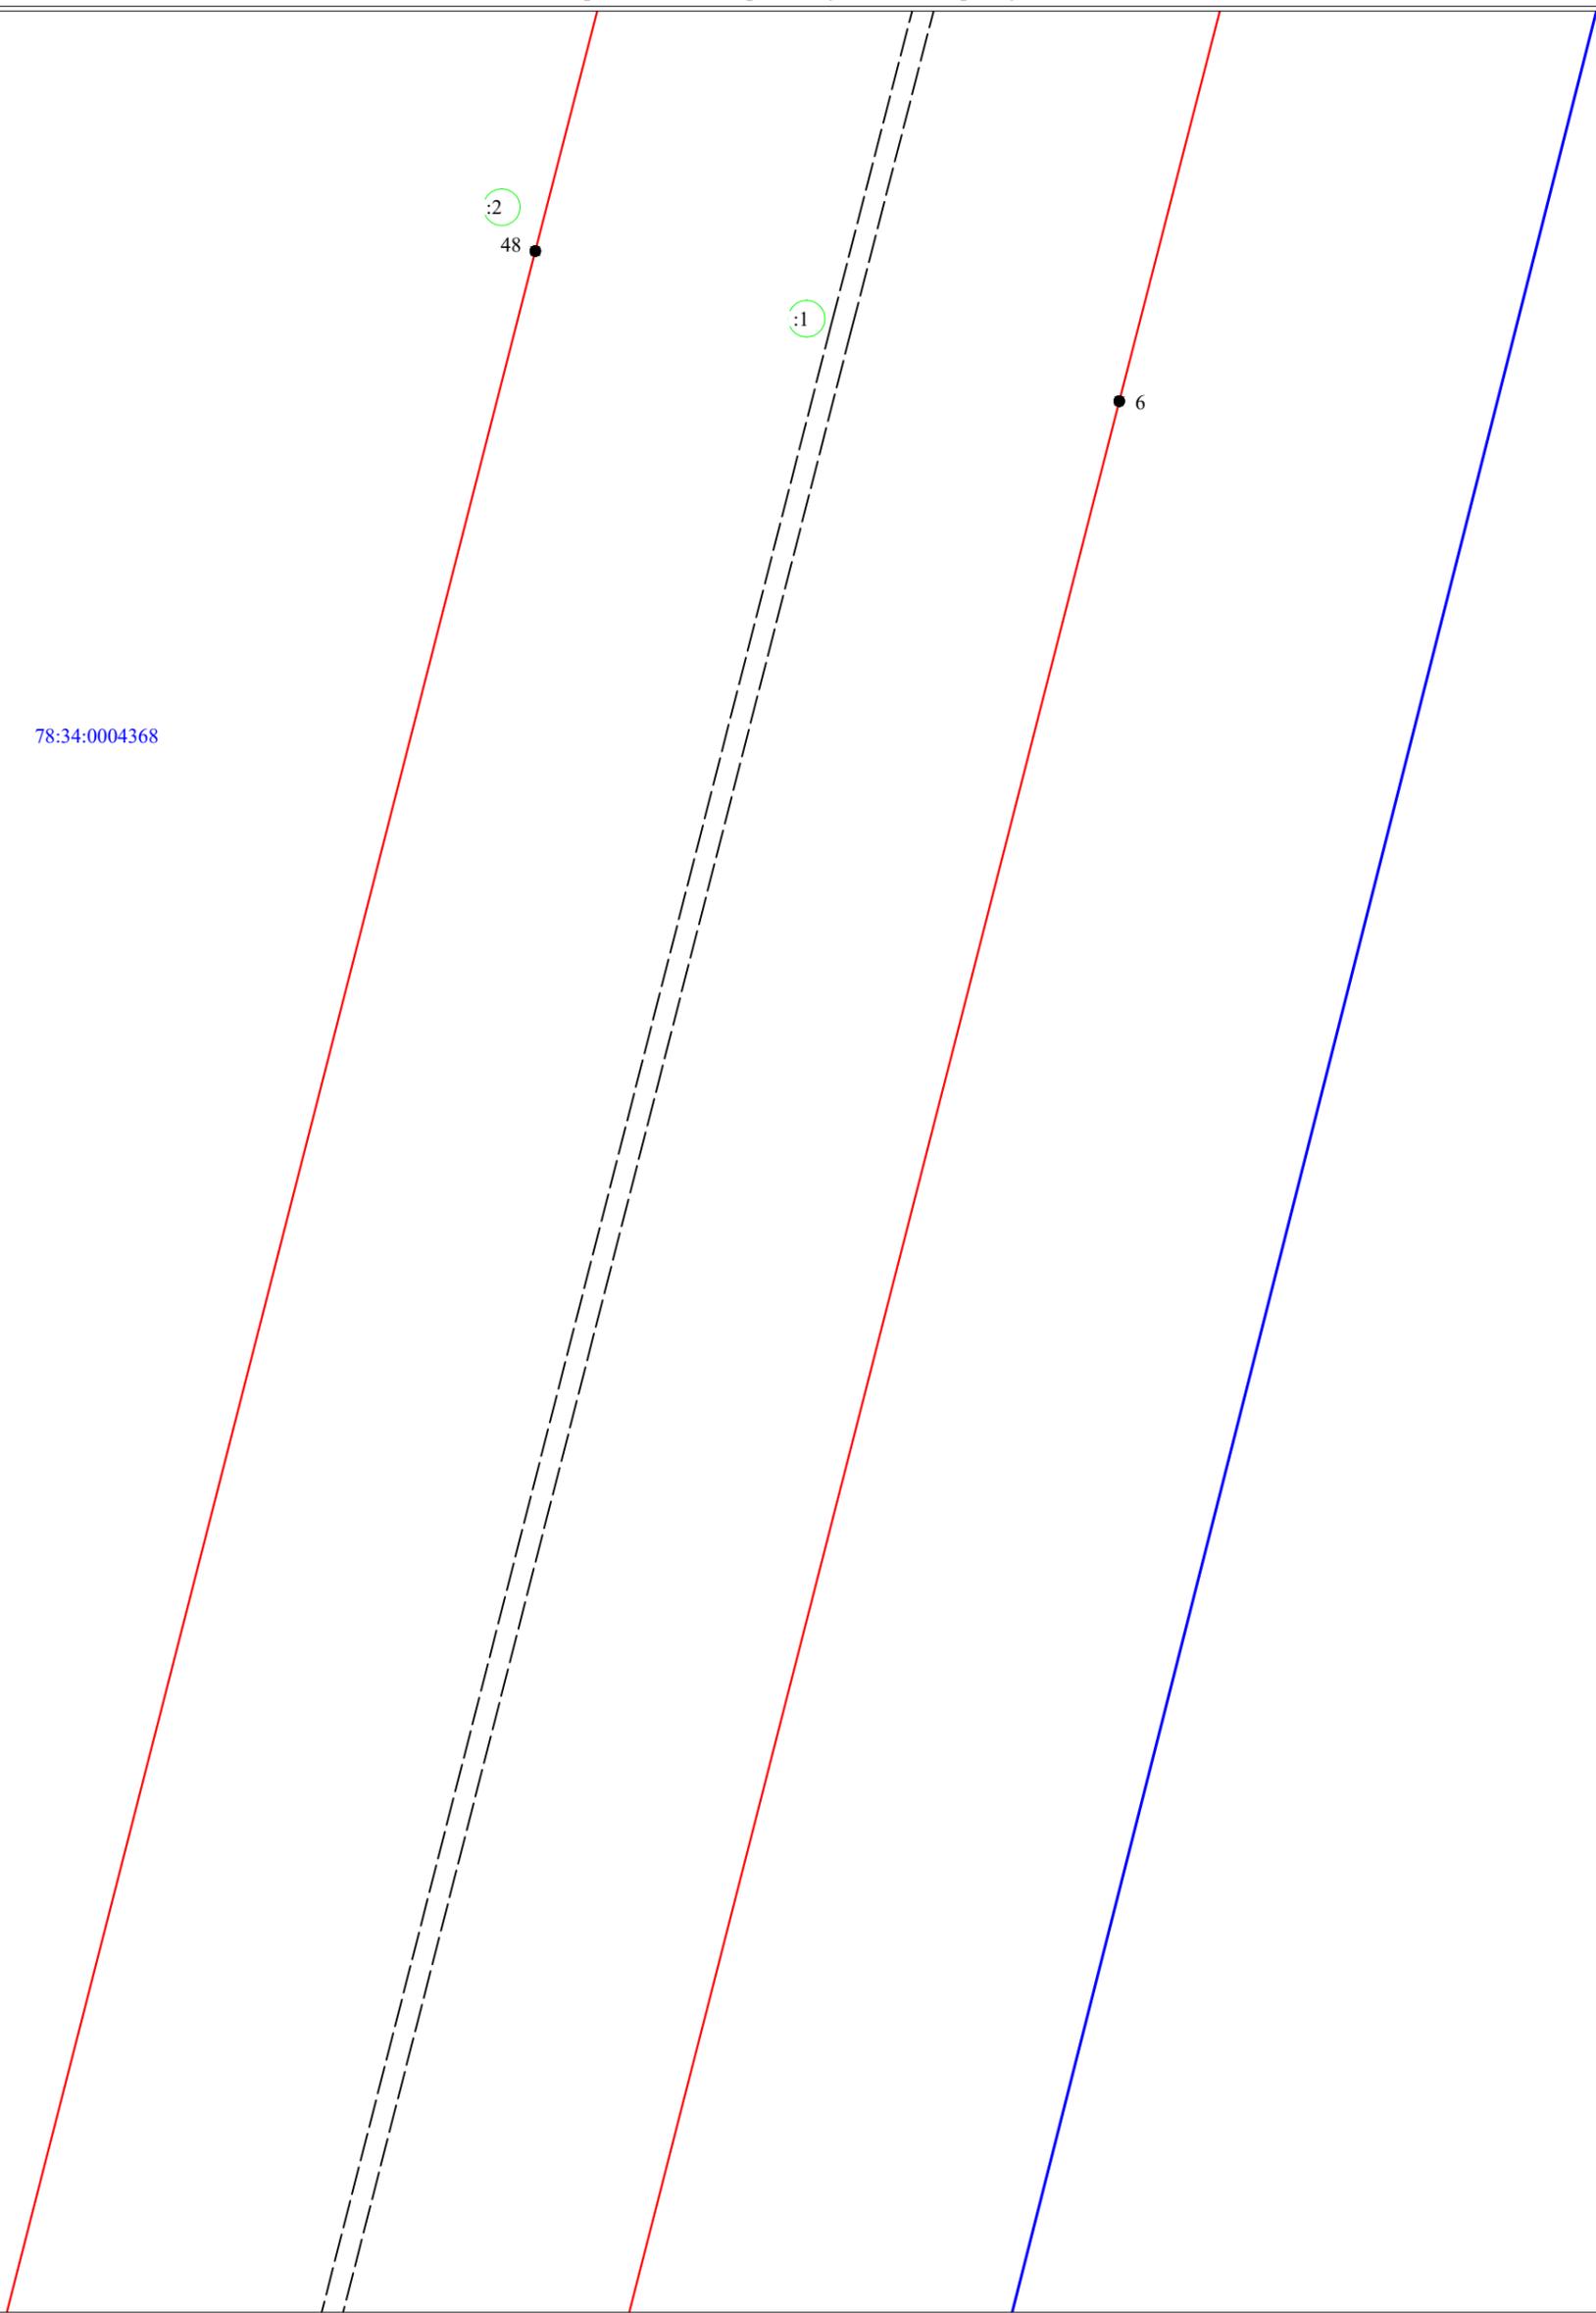

:1122

78:34:0004368

Масштаб 1:500

Условные обозначения:

- 3 - обозначение характерных точек границы публичного сервитута
- (red line) - граница публичного сервитута
- - - - - (dashed line) - граница сооружения - п/ст Долгое оз. Линия электропередач 110 кВ (Кадастровый номер 78:00:0000000:1714)
- (blue line) - граница муниципального образования по сведениям ЕГРН
- 78:11:0612001 - номер кадастрового квартала
- (blue line) - граница кадастрового квартала
- (green line) - граница земельного участка, сведения о котором содержатся в ЕГРН
- :39 - обозначение земельного участка, сведения о котором содержатся в ЕГРН



78:34:0004368

47

7

Масштаб 1:500

Условные обозначения:

- 3 - обозначение характерных точек границы публичного сервитута
- ▭ - граница публичного сервитута
- - граница сооружения - п/ст Долгое оз. Линия электропередач 110 кВ (Кадастровый номер 78:00:0000000:1714)
- - граница муниципального образования по сведениям ЕГРН
- 78:11:0612001 - номер кадастрового квартала
- ▭ - граница кадастрового квартала
- ▭ - граница земельного участка, сведения о котором содержатся в ЕГРН
- :39 - обозначение земельного участка, сведения о котором содержатся в ЕГРН



78:34:0004368

78:34:0004367

46



8

78:34:0436501

Масштаб 1:500

Условные обозначения:

- 3 - обозначение характерных точек границы публичного сервитута
- ▭ - граница публичного сервитута
- - граница сооружения - п/ст Долгое оз. Линия электропередач 110 кВ (Кадастровый номер 78:00:0000000:1714)
- - граница муниципального образования по сведениям ЕГРН
- 78:11:0612001 - номер кадастрового квартала
- - граница кадастрового квартала
- ▭ - граница земельного участка, сведения о котором содержатся в ЕГРН
- :39 - обозначение земельного участка, сведения о котором содержатся в ЕГРН



78:34:0004367

:1103

78:34:0436501

:20

Масштаб 1:500

Условные обозначения:

- 3 - обозначение характерных точек границы публичного сервитута
- ▭ - граница публичного сервитута
- - граница сооружения - п/ст Долгое оз. Линия электропередач 110 кВ (Кадастровый номер 78:00:0000000:1714)
- - граница муниципального образования по сведениям ЕГРН
- 78:11:0612001 - номер кадастрового квартала
- - граница кадастрового квартала
- ▭ - граница земельного участка, сведения о котором содержатся в ЕГРН
- :39 - обозначение земельного участка, сведения о котором содержатся в ЕГРН



78:34:0004367

45

:5

9

10

11

12

13


78:34:0436501

:20

Масштаб 1:500

Условные обозначения:


- 3 - обозначение характерных точек границы публичного сервитута
- — — — — граница публичного сервитута
- — — — — граница сооружения - п/ст Долгое оз. Линия электропередач 110 кВ (Кадастровый номер 78:00:0000000:1714)
- — — — — граница муниципального образования по сведениям ЕГРН
- 78:37:0017212 - номер кадастрового квартала
- — — — — граница кадастрового квартала
- — — — — граница земельного участка, сведения о котором содержатся в ЕГРН
- :39 - обозначение земельного участка, сведения о котором содержатся в ЕГРН

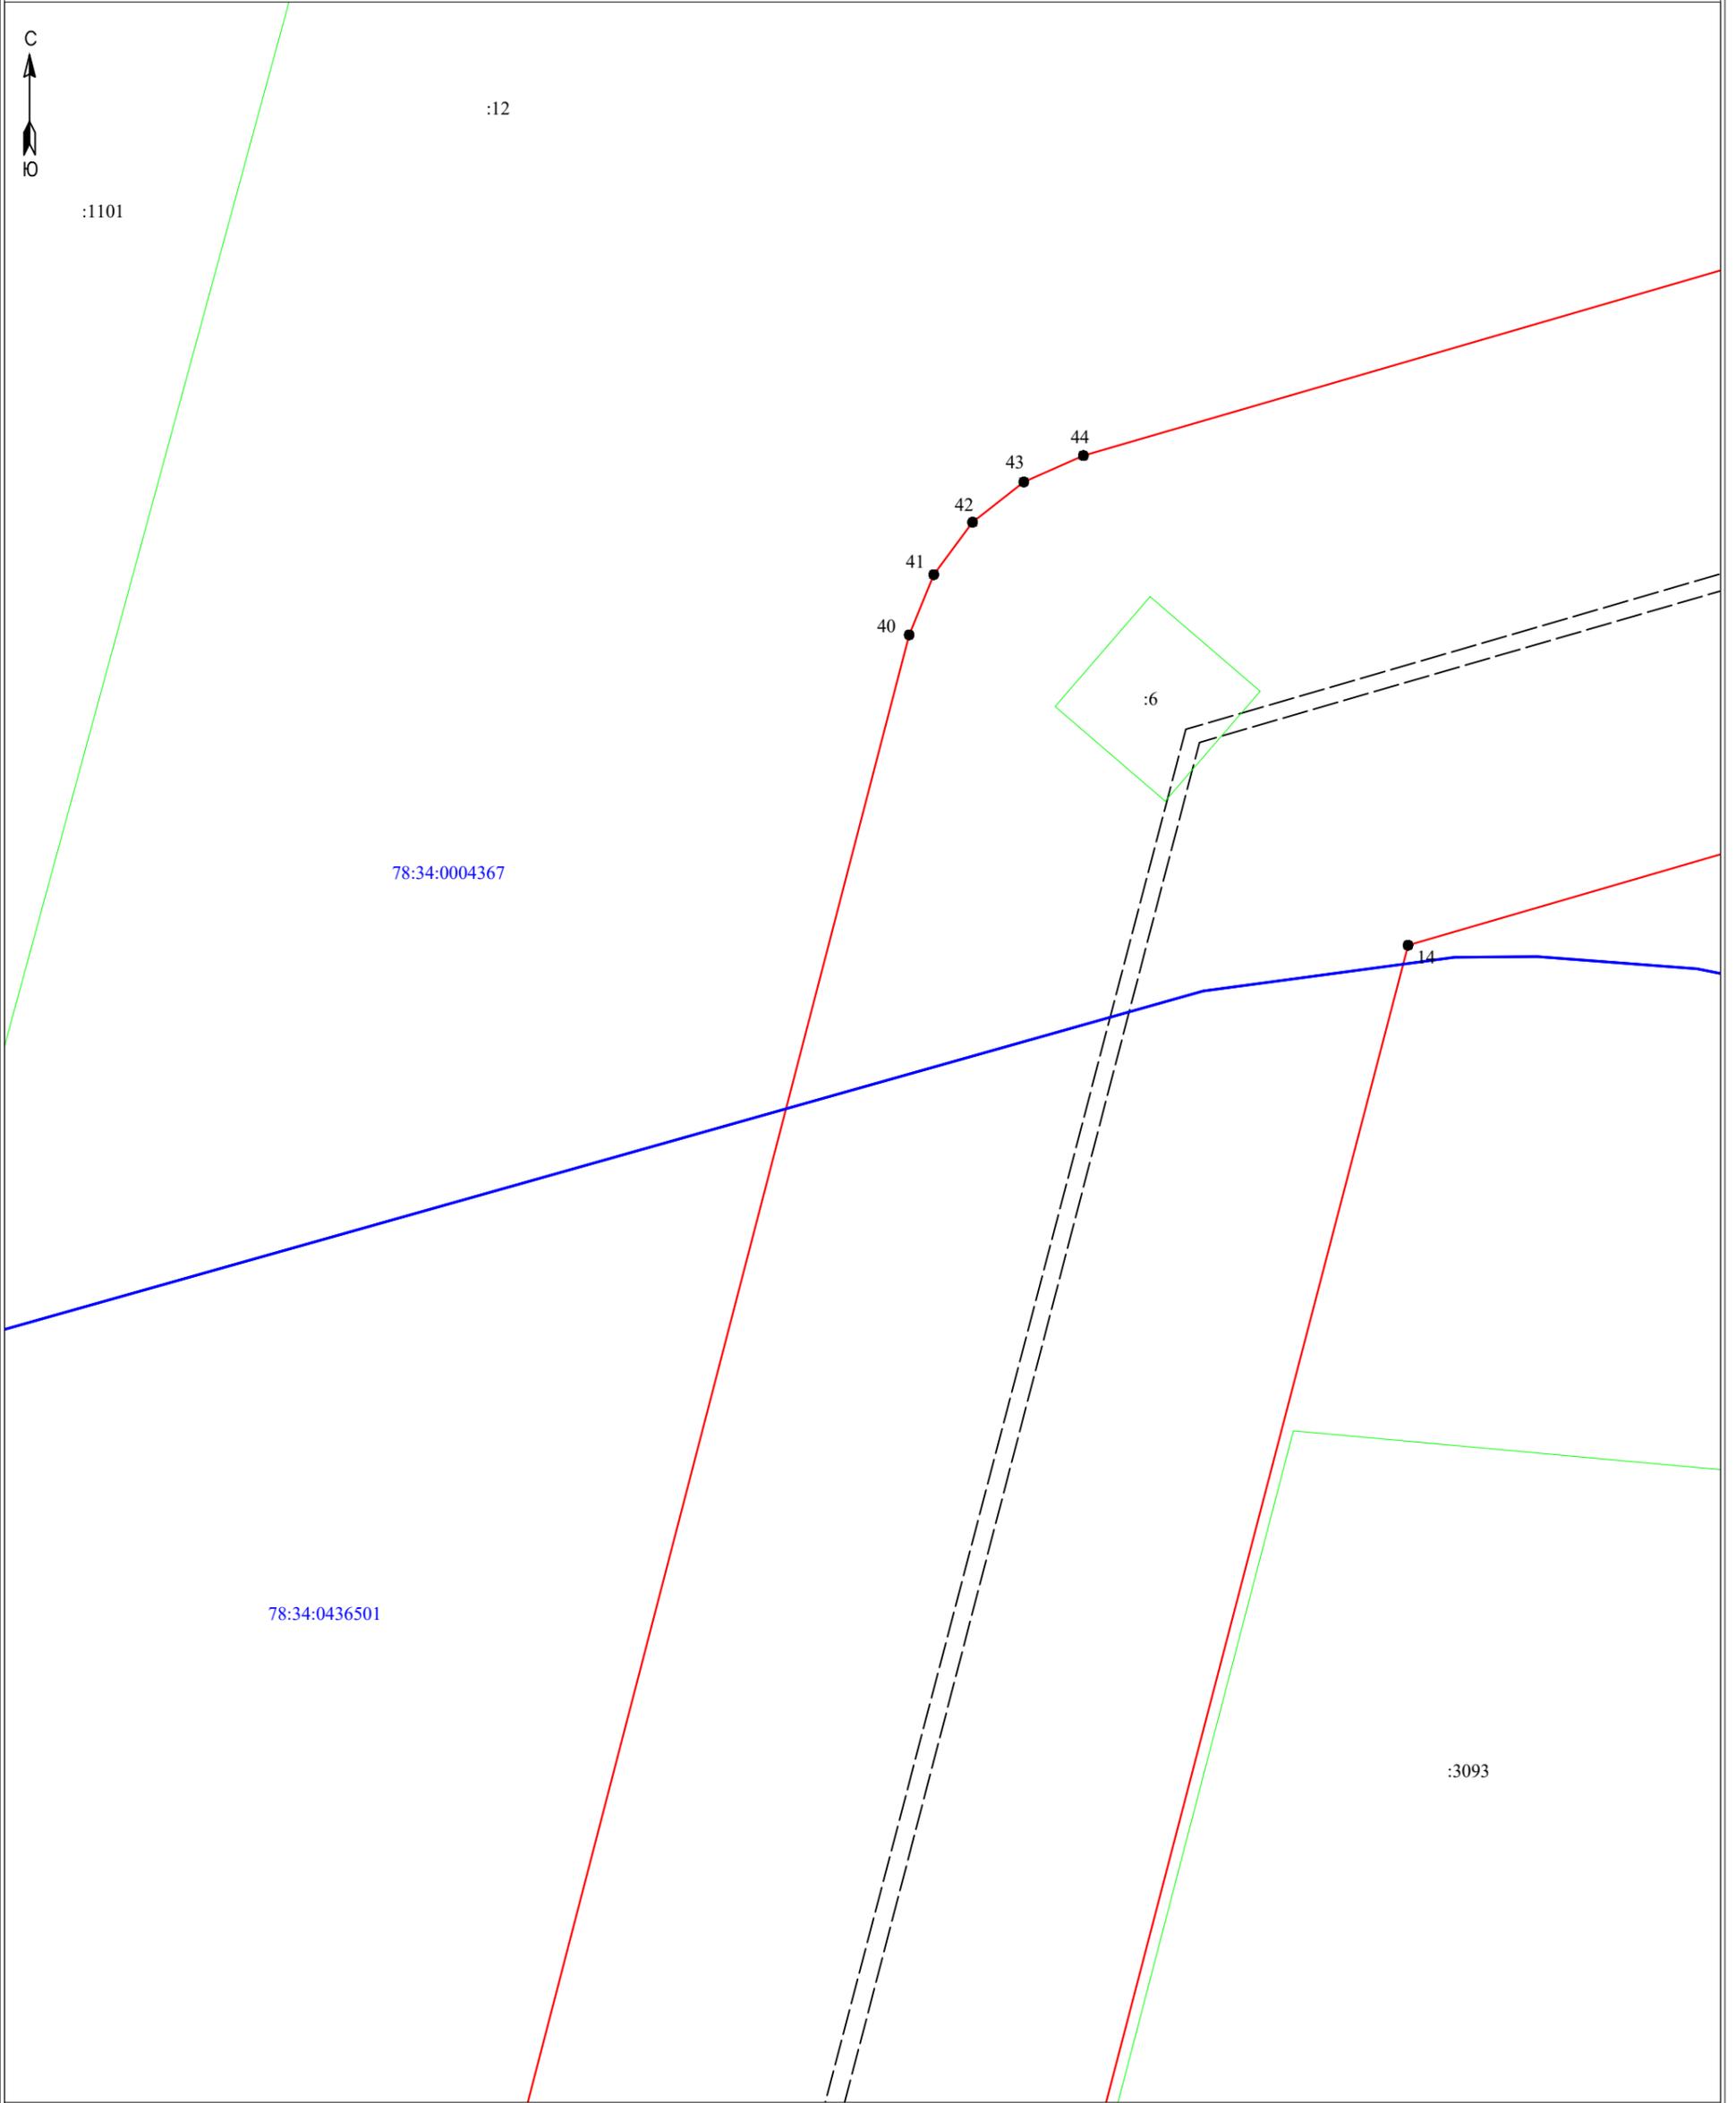

Масштаб 1:500

Условные обозначения:

- 3 - обозначение характерных точек границы публичного сервитута
- (red) - граница публичного сервитута
- (dashed) - граница сооружения - п/ст Долгое оз. Линия электропередач 110 кВ (Кадастровый номер 78:00:0000000:1714)
- (blue) - граница муниципального образования по сведениям ЕГРН
- 78:11:0612001 - номер кадастрового квартала
- (blue) - граница кадастрового квартала
- (green) - граница земельного участка, сведения о котором содержатся в ЕГРН
- :39 - обозначение земельного участка, сведения о котором содержатся в ЕГРН

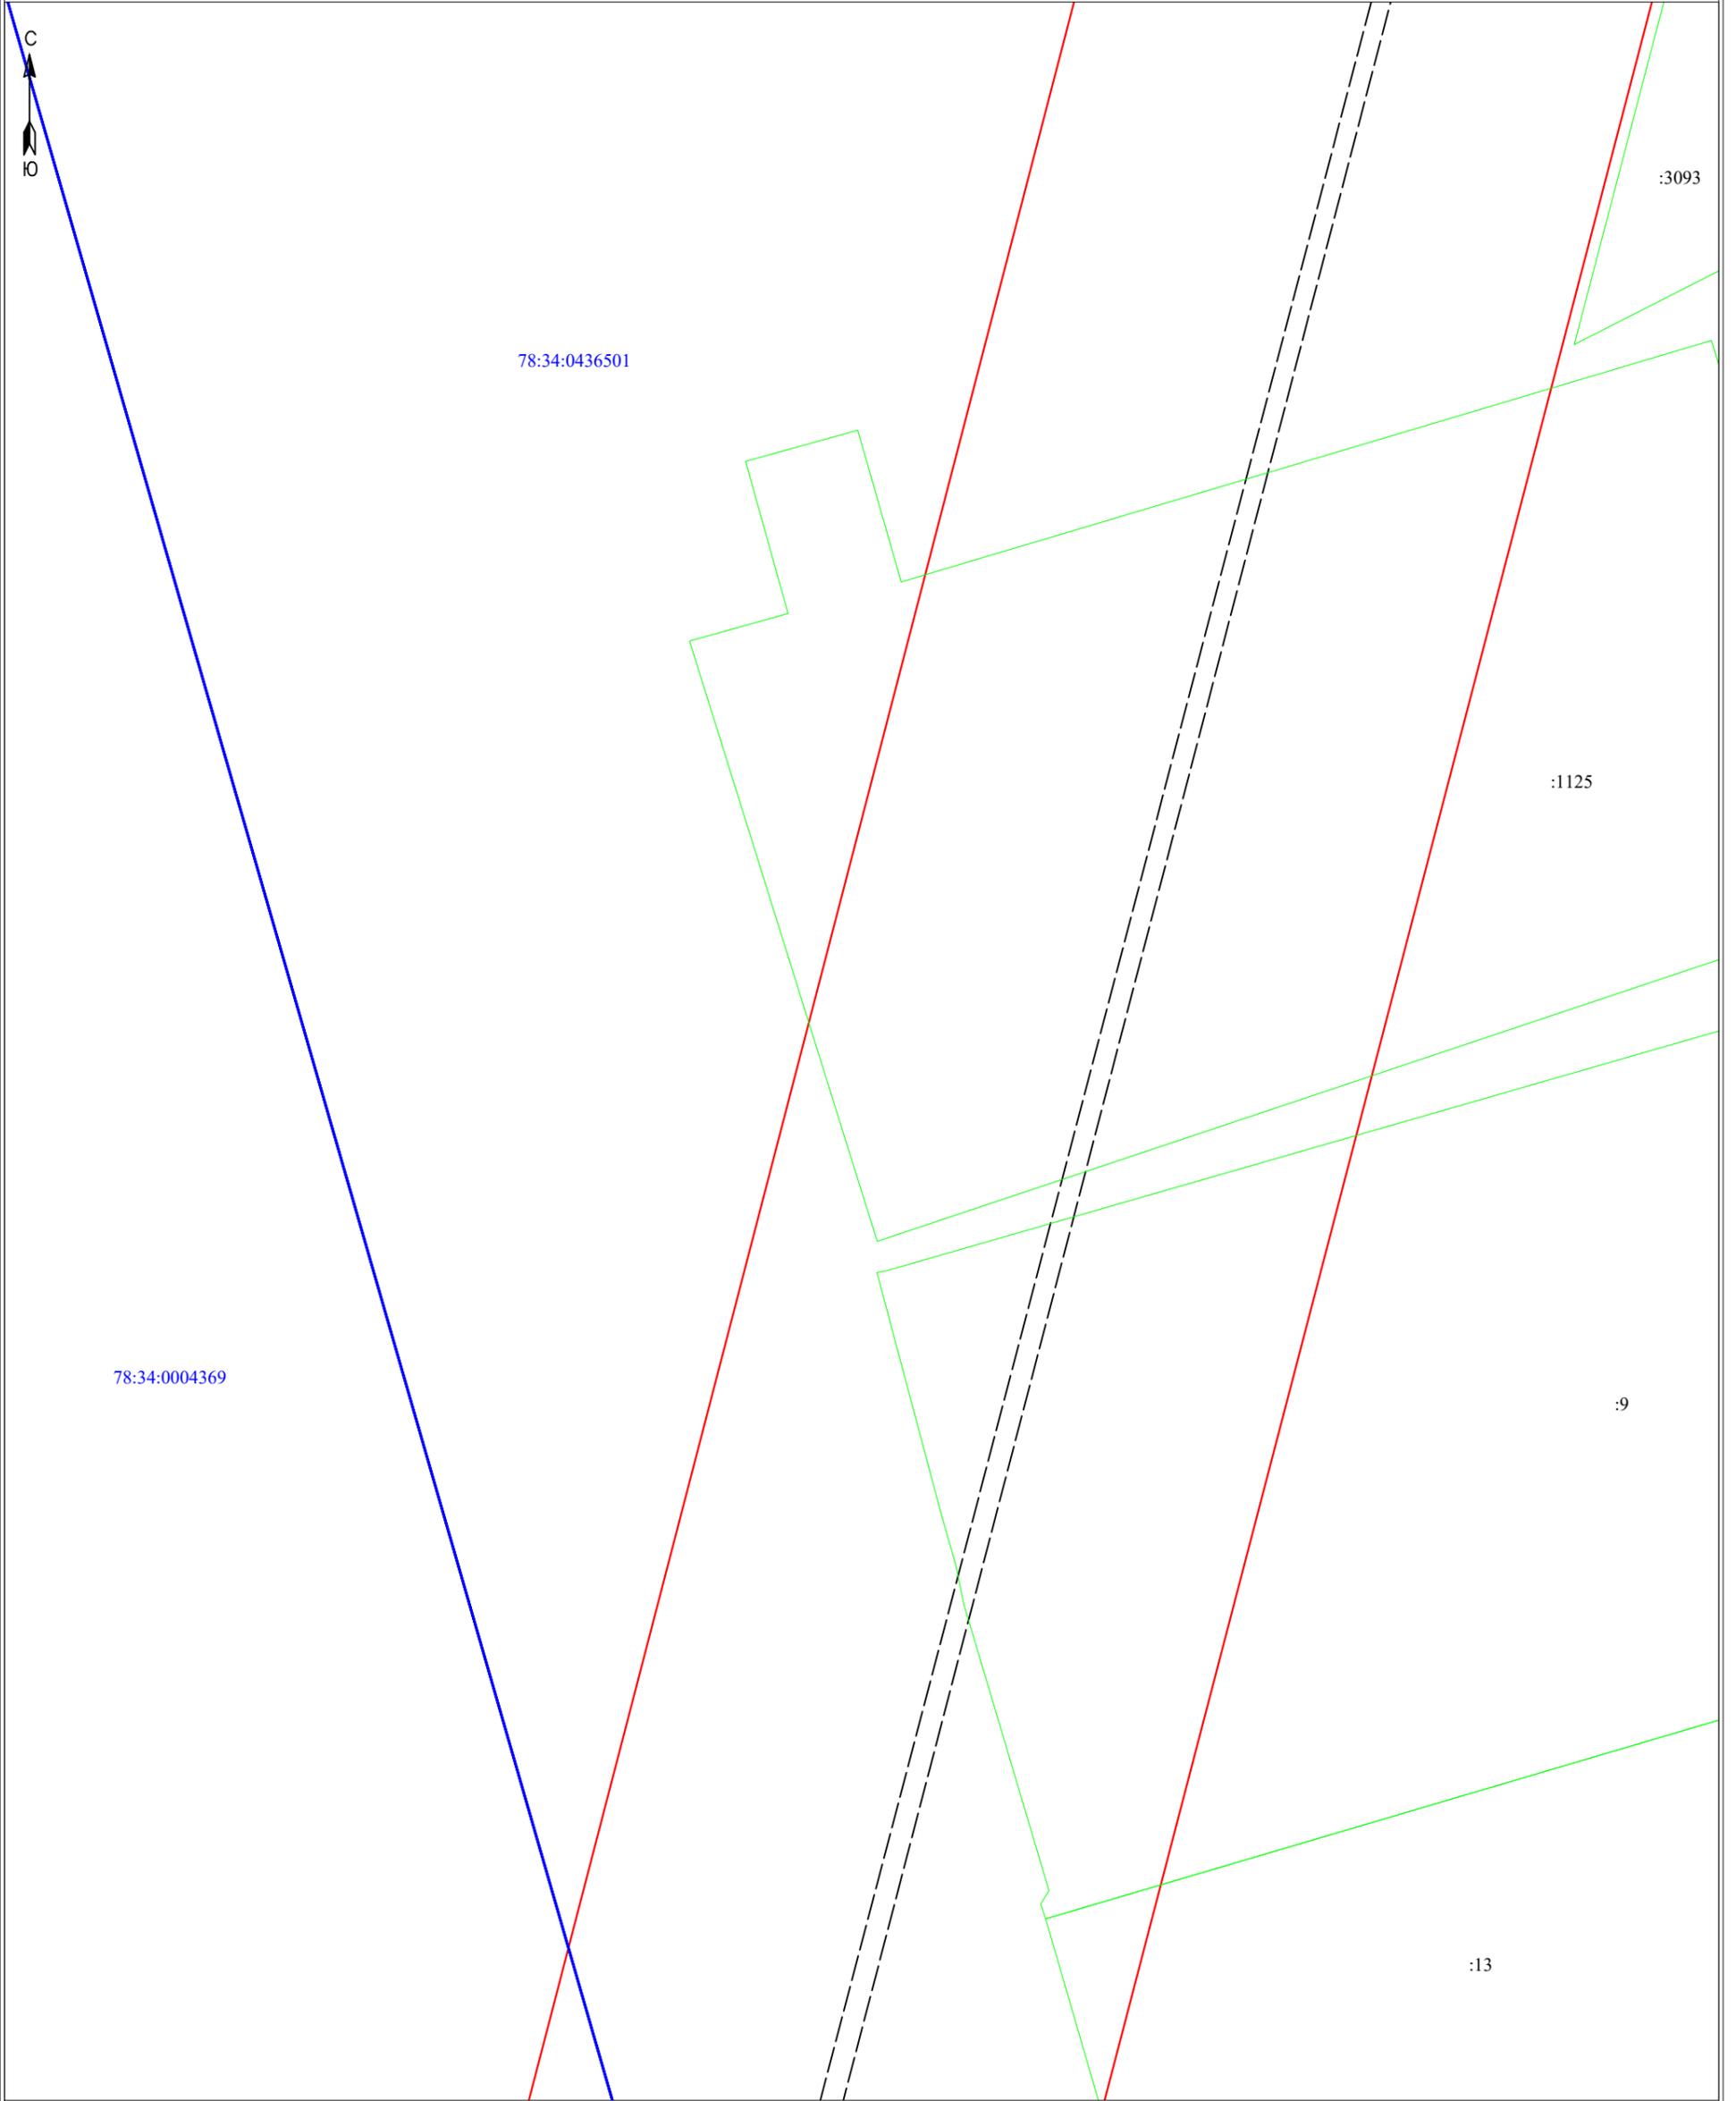

Масштаб 1:500

Условные обозначения:

- 3 - обозначение характерных точек границы публичного сервитута
- (red line) - граница публичного сервитута
- (dashed line) - граница сооружения - п/ст Долгое оз. Линия электропередач 110 кВ (Кадастровый номер 78:00:0000000:1714)
- (blue line) - граница муниципального образования по сведениям ЕГРН
- 78:11:0612001 - номер кадастрового квартала
- (blue line) - граница кадастрового квартала
- (green line) - граница земельного участка, сведения о котором содержатся в ЕГРН
- :39 - обозначение земельного участка, сведения о котором содержатся в ЕГРН



:13

78:34:0004369

78:34:0436501

39

:255


15

78:34:0004370

Масштаб 1:500

Условные обозначения:


- 3 - обозначение характерных точек границы публичного сервитута
- ▭ - граница публичного сервитута
- - граница сооружения - п/ст Долгое оз. Линия электропередач 110 кВ (Кадастровый номер 78:00:0000000:1714)
- - граница муниципального образования по сведениям ЕГРН
- 78:11:0612001 - номер кадастрового квартала
- - граница кадастрового квартала
- ▭ - граница земельного участка, сведения о котором содержатся в ЕГРН
- :39 - обозначение земельного участка, сведения о котором содержатся в ЕГРН

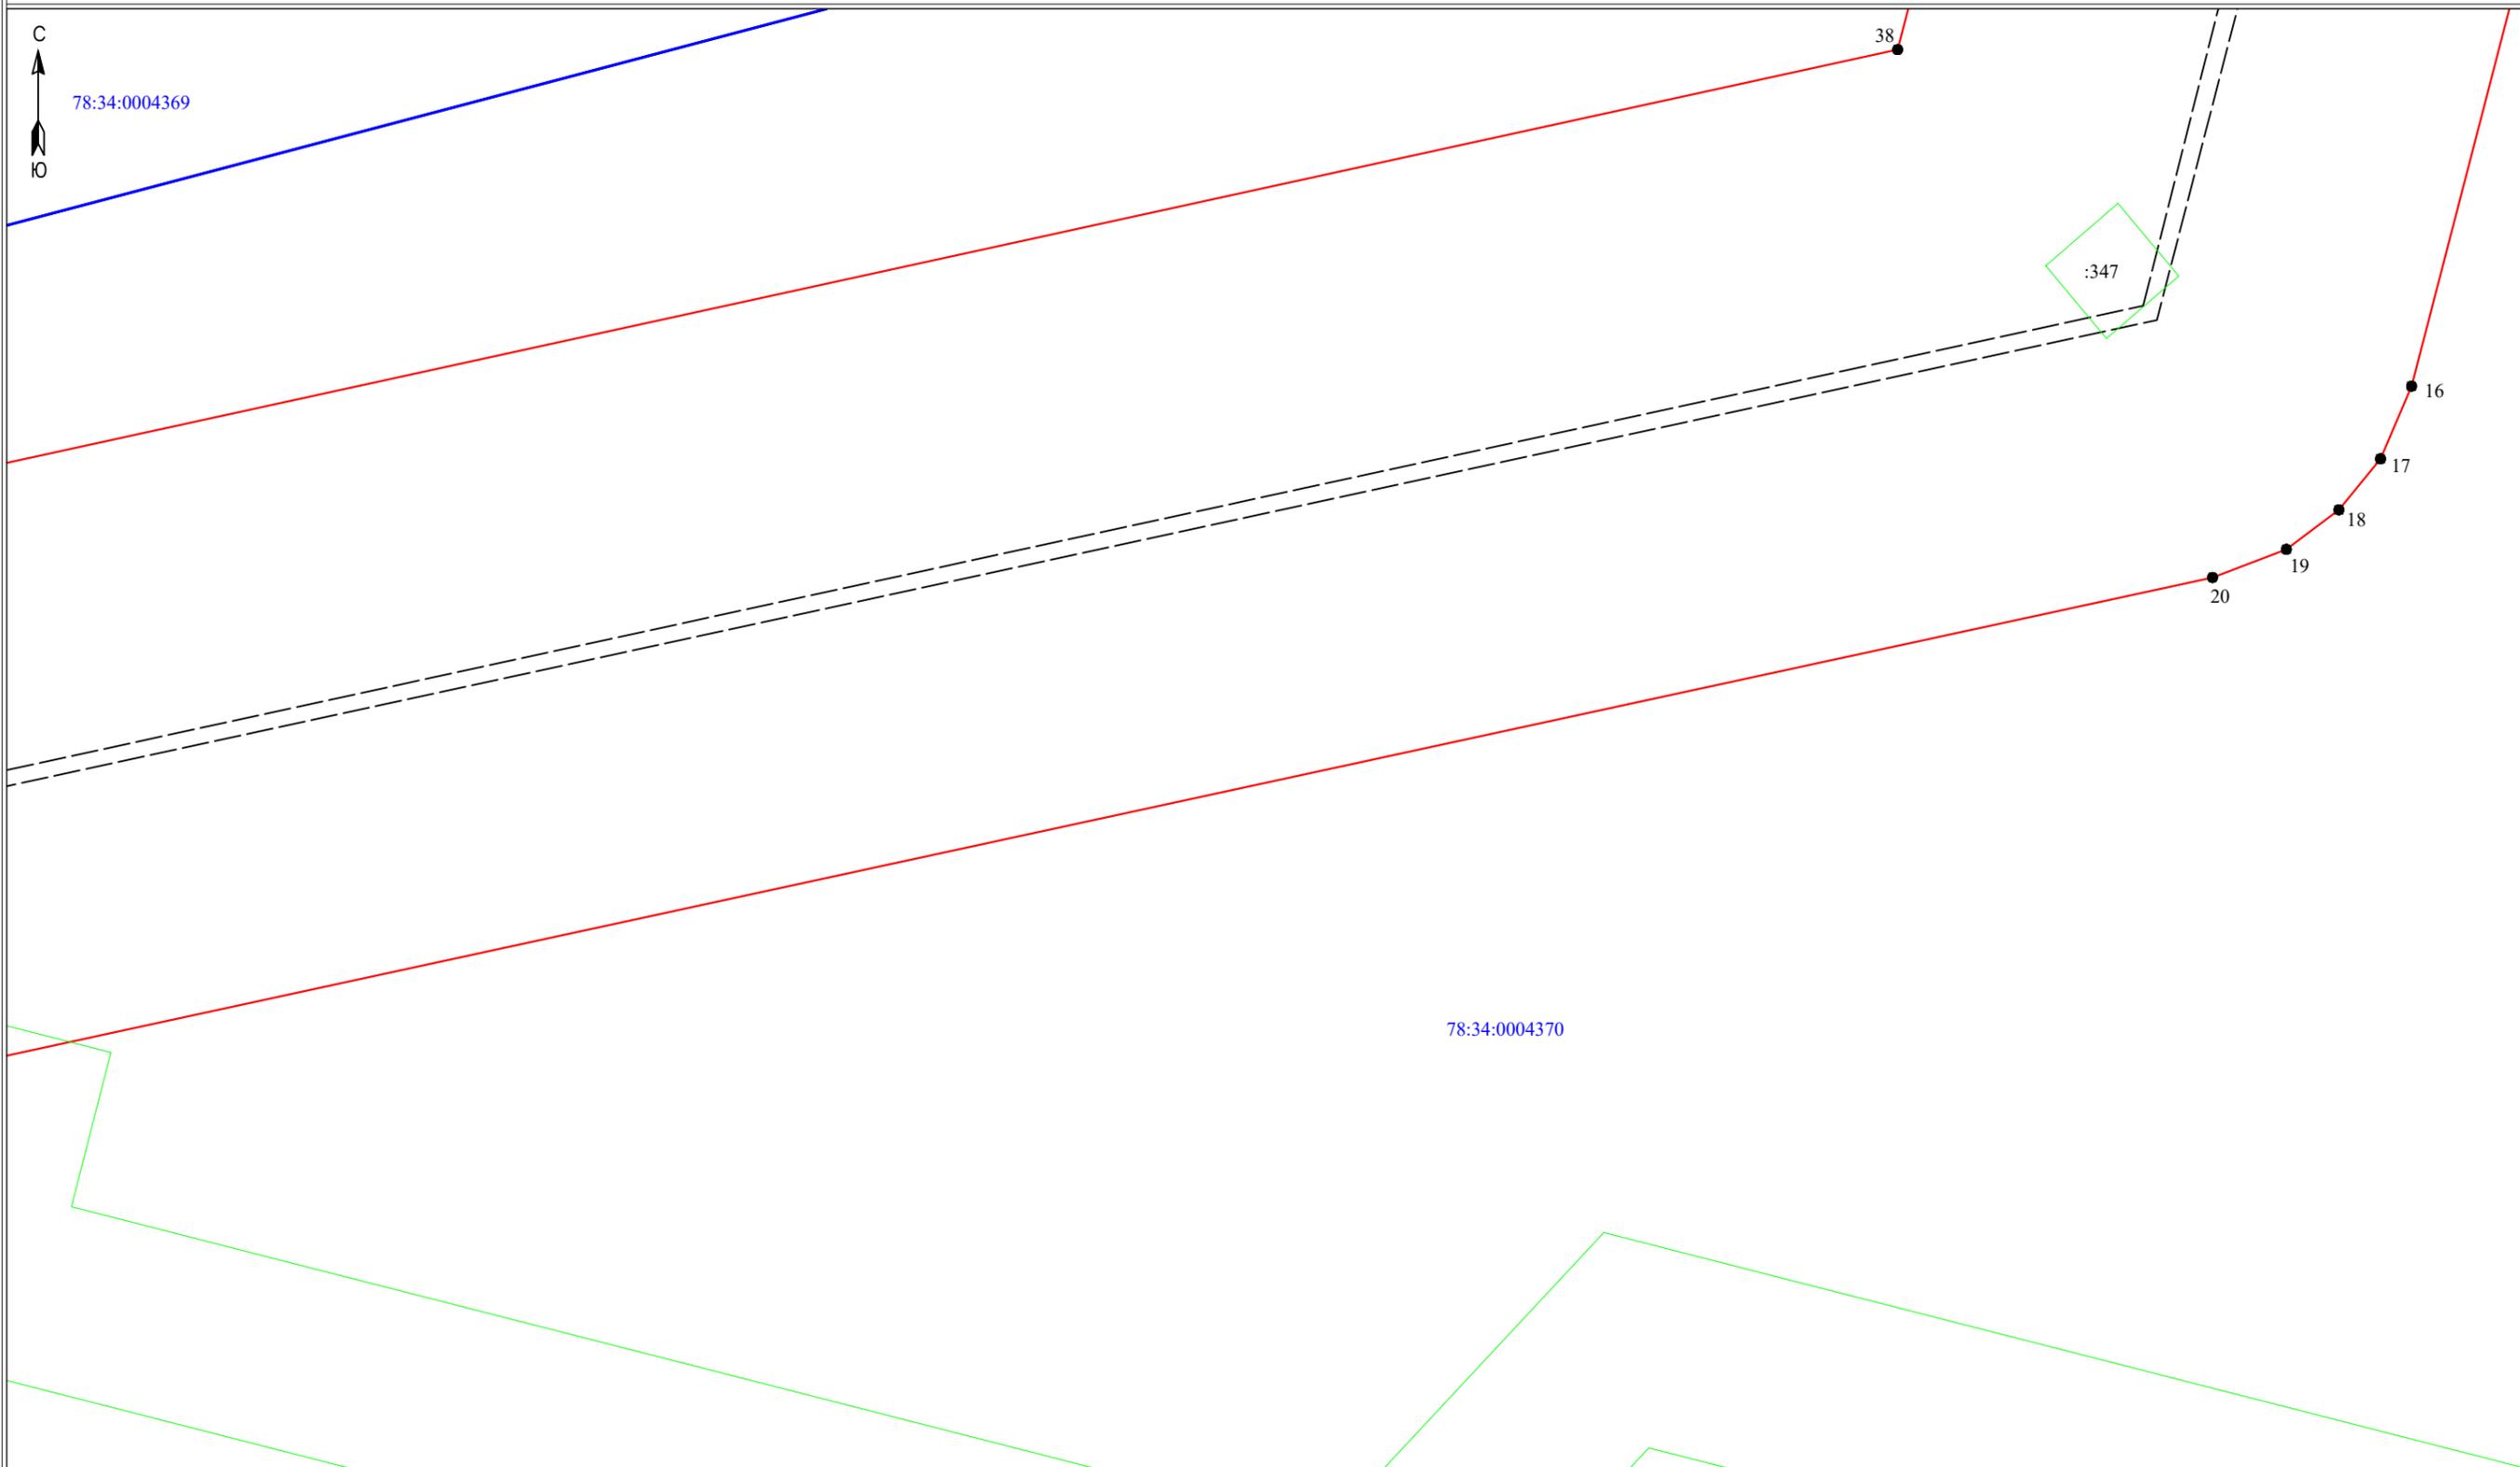

78:34:0004370

Масштаб 1:500

- Условные обозначения:
- 3 - обозначение характерных точек границы публичного сервитута
  - — — — — граница сооружения - п/ст Долгое оз. Линия электропередач 110 кВ (Кадастровый номер 78:00:0000000:1714)
  - — — — — граница муниципального образования по сведениям ЕГРН
  - 78:37:0017212 - номер кадастрового квартала
  - — — — — граница кадастрового квартала
  - — — — — граница земельного участка, сведения о котором содержатся в ЕГРН
  - :39 - обозначение земельного участка, сведения о котором содержатся в ЕГРН

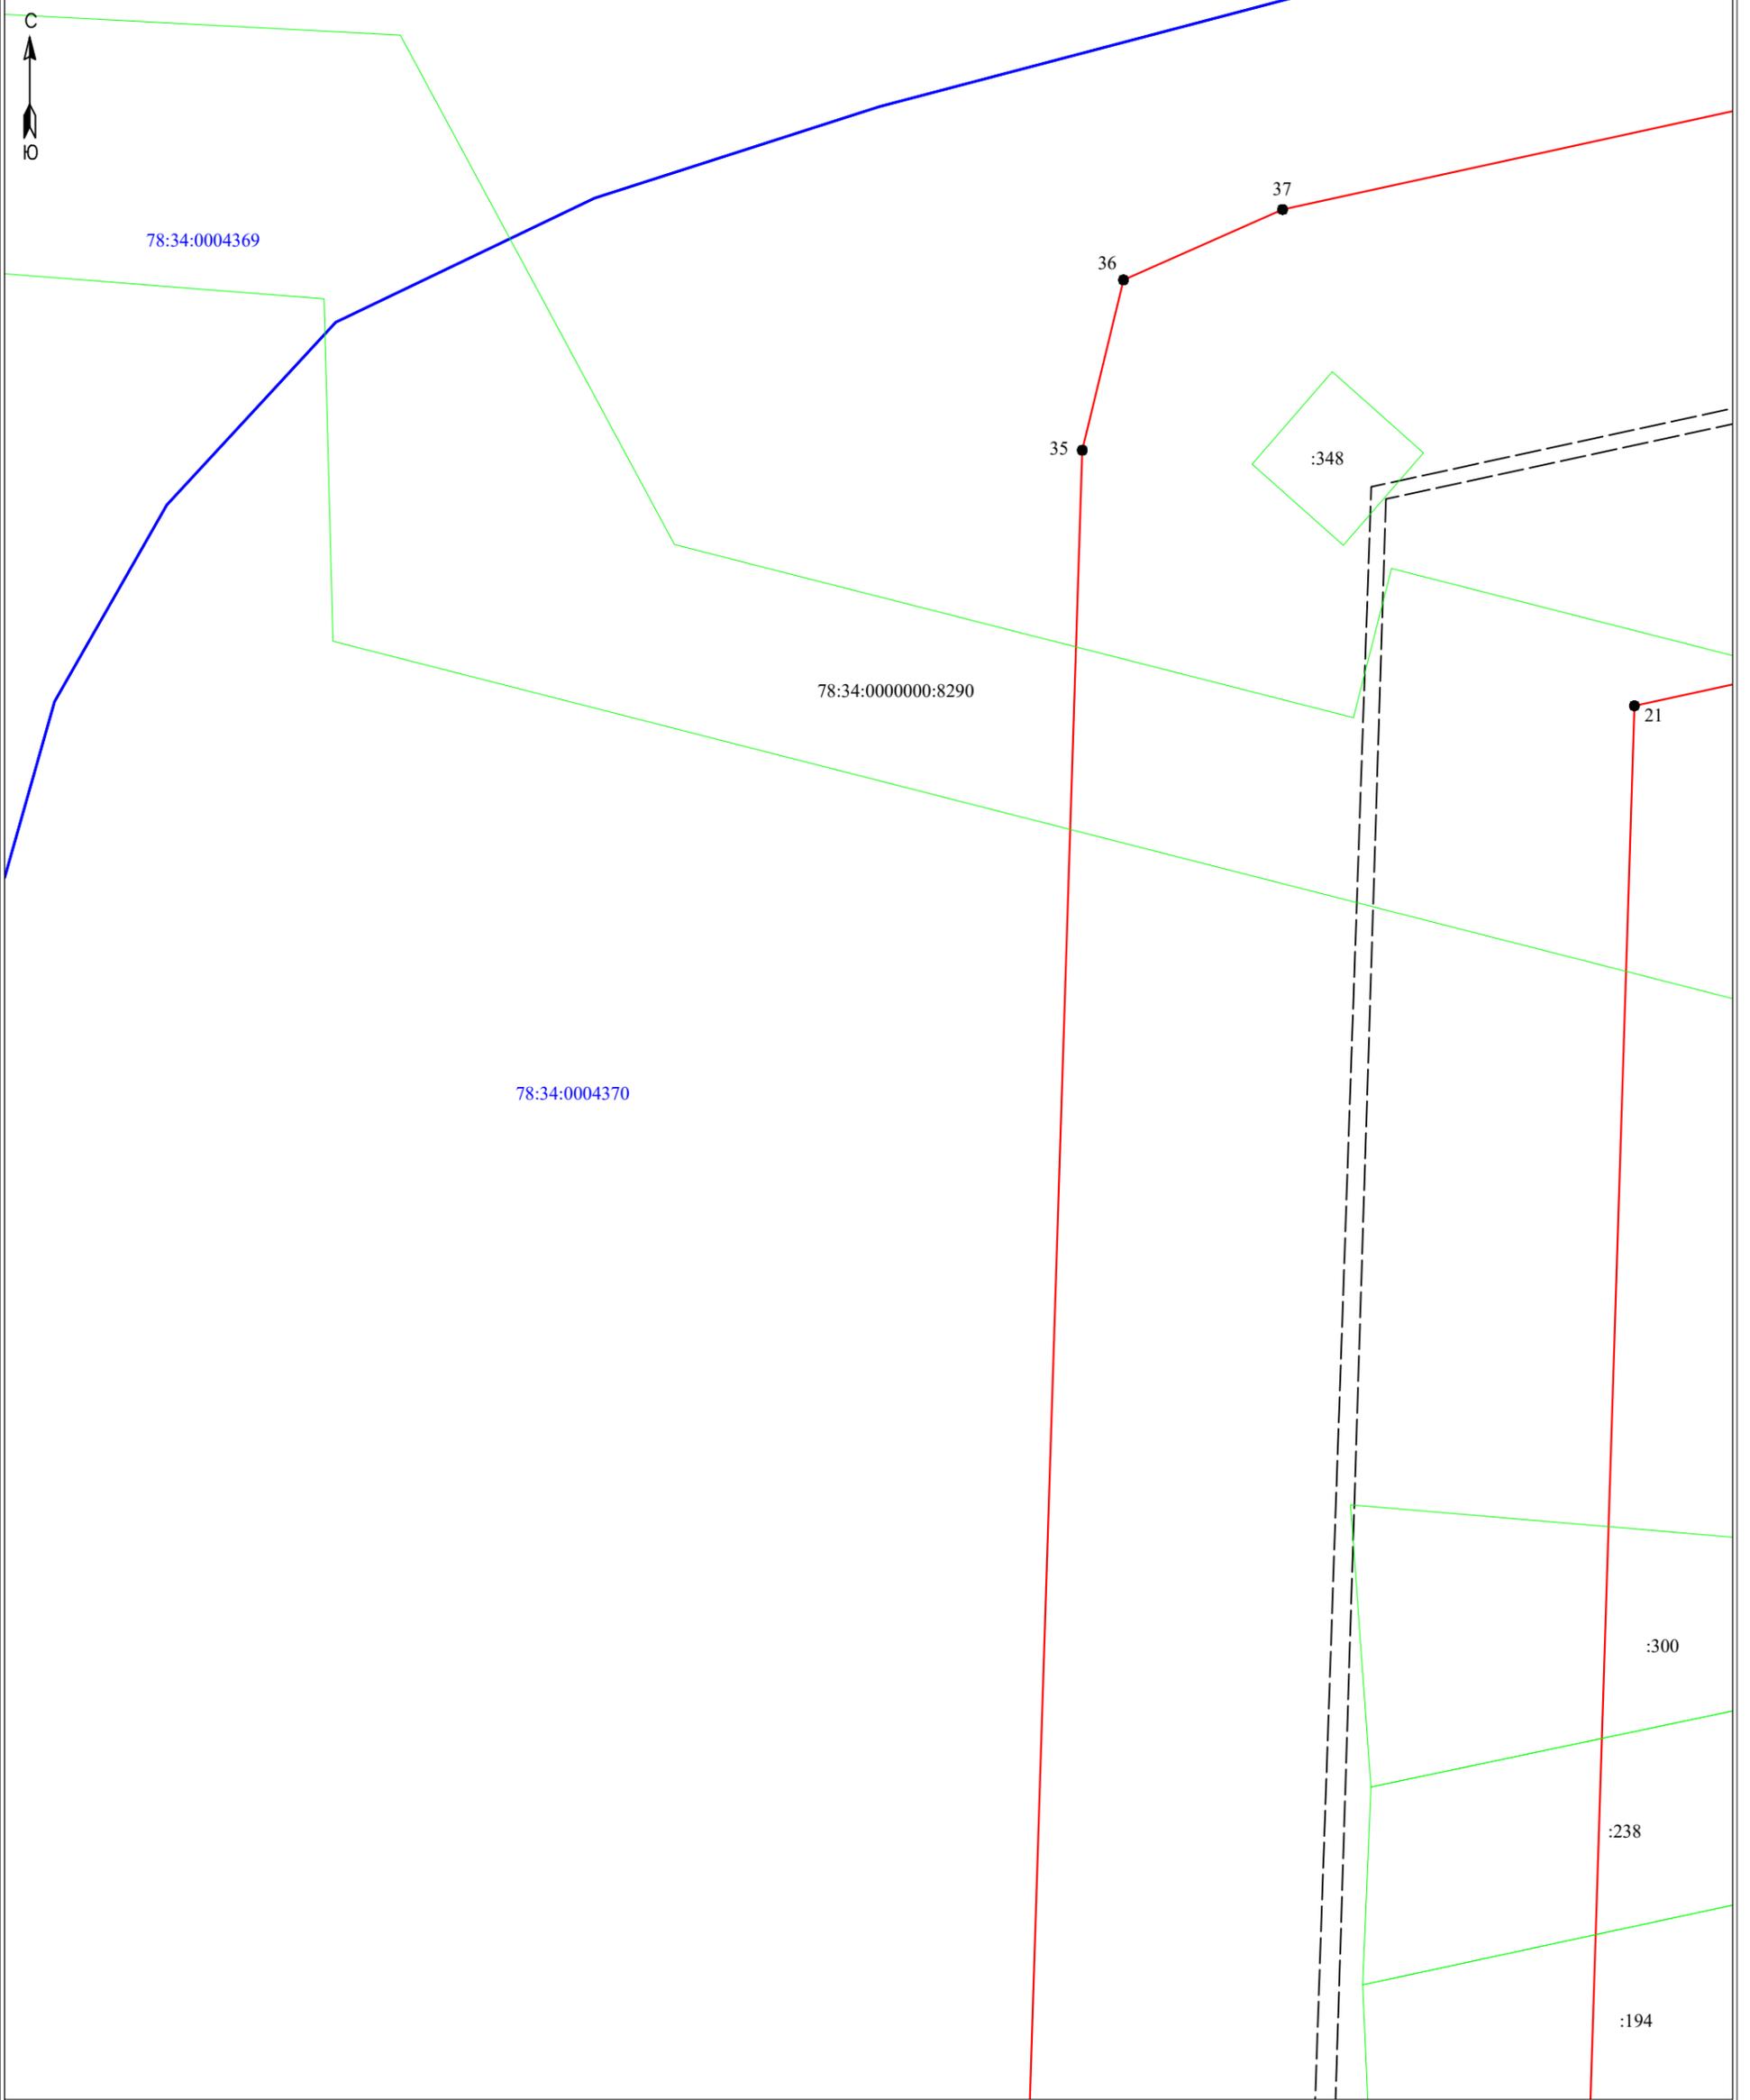

Масштаб 1:500

Условные обозначения:

- 3 - обозначение характерных точек границы публичного сервитута
- (red) - граница публичного сервитута
- (dashed) - граница сооружения - п/ст Долгое оз. Линия электропередач 110 кВ (Кадастровый номер 78:00:0000000:1714)
- (magenta) - граница муниципального образования по сведениям ЕГРН
- 78:11:0612001 - номер кадастрового квартала
- (blue) - граница кадастрового квартала
- (green) - граница земельного участка, сведения о котором содержатся в ЕГРН
- :39 - обозначение земельного участка, сведения о котором содержатся в ЕГРН



78:34:0004370

34 ●

349

22 ●

:232

:194

:166

:1356

:408

:1350

:364

:248

:303

:158

:329

:240

:338

:227

:234

:226

:158

:311

:233

:1346

:1475

:237

:394

Масштаб 1:500

Условные обозначения:

● 3 - обозначение характерных точек границы публичного сервитута

— граница публичного сервитута

--- граница сооружения - п/ст Долгое оз. Линия электропередач 110 кВ (Кадастровый номер 78:00:0000000:1714)

— граница муниципального образования по сведениям ЕГРН

78:11:0612001 - номер кадастрового квартала

— граница кадастрового квартала

— граница земельного участка, сведения о котором содержатся в ЕГРН

:39 - обозначение земельного участка, сведения о котором содержатся в ЕГРН



78:34:0004370

33

78:34:0000000:8669

:350

23

:237

:394

:299

:1351

:229

:158

:1459

:1337

:386


:210

:211

Масштаб 1:500

Условные обозначения:


- 3 - обозначение характерных точек границы публичного сервитута
- ▭ (красная линия) - граница публичного сервитута
- (двухштриховая линия) - граница сооружения - п/ст Долгое оз. Линия электропередач 110 кВ (Кадастровый номер 78:00:0000000:1714)
- (розовая линия) - граница муниципального образования по сведениям ЕГРН
- 78:11:0612001 - номер кадастрового квартала
- (синяя линия) - граница кадастрового квартала
- ▭ (зеленая линия) - граница земельного участка, сведения о котором содержатся в ЕГРН
- :39 - обозначение земельного участка, сведения о котором содержатся в ЕГРН

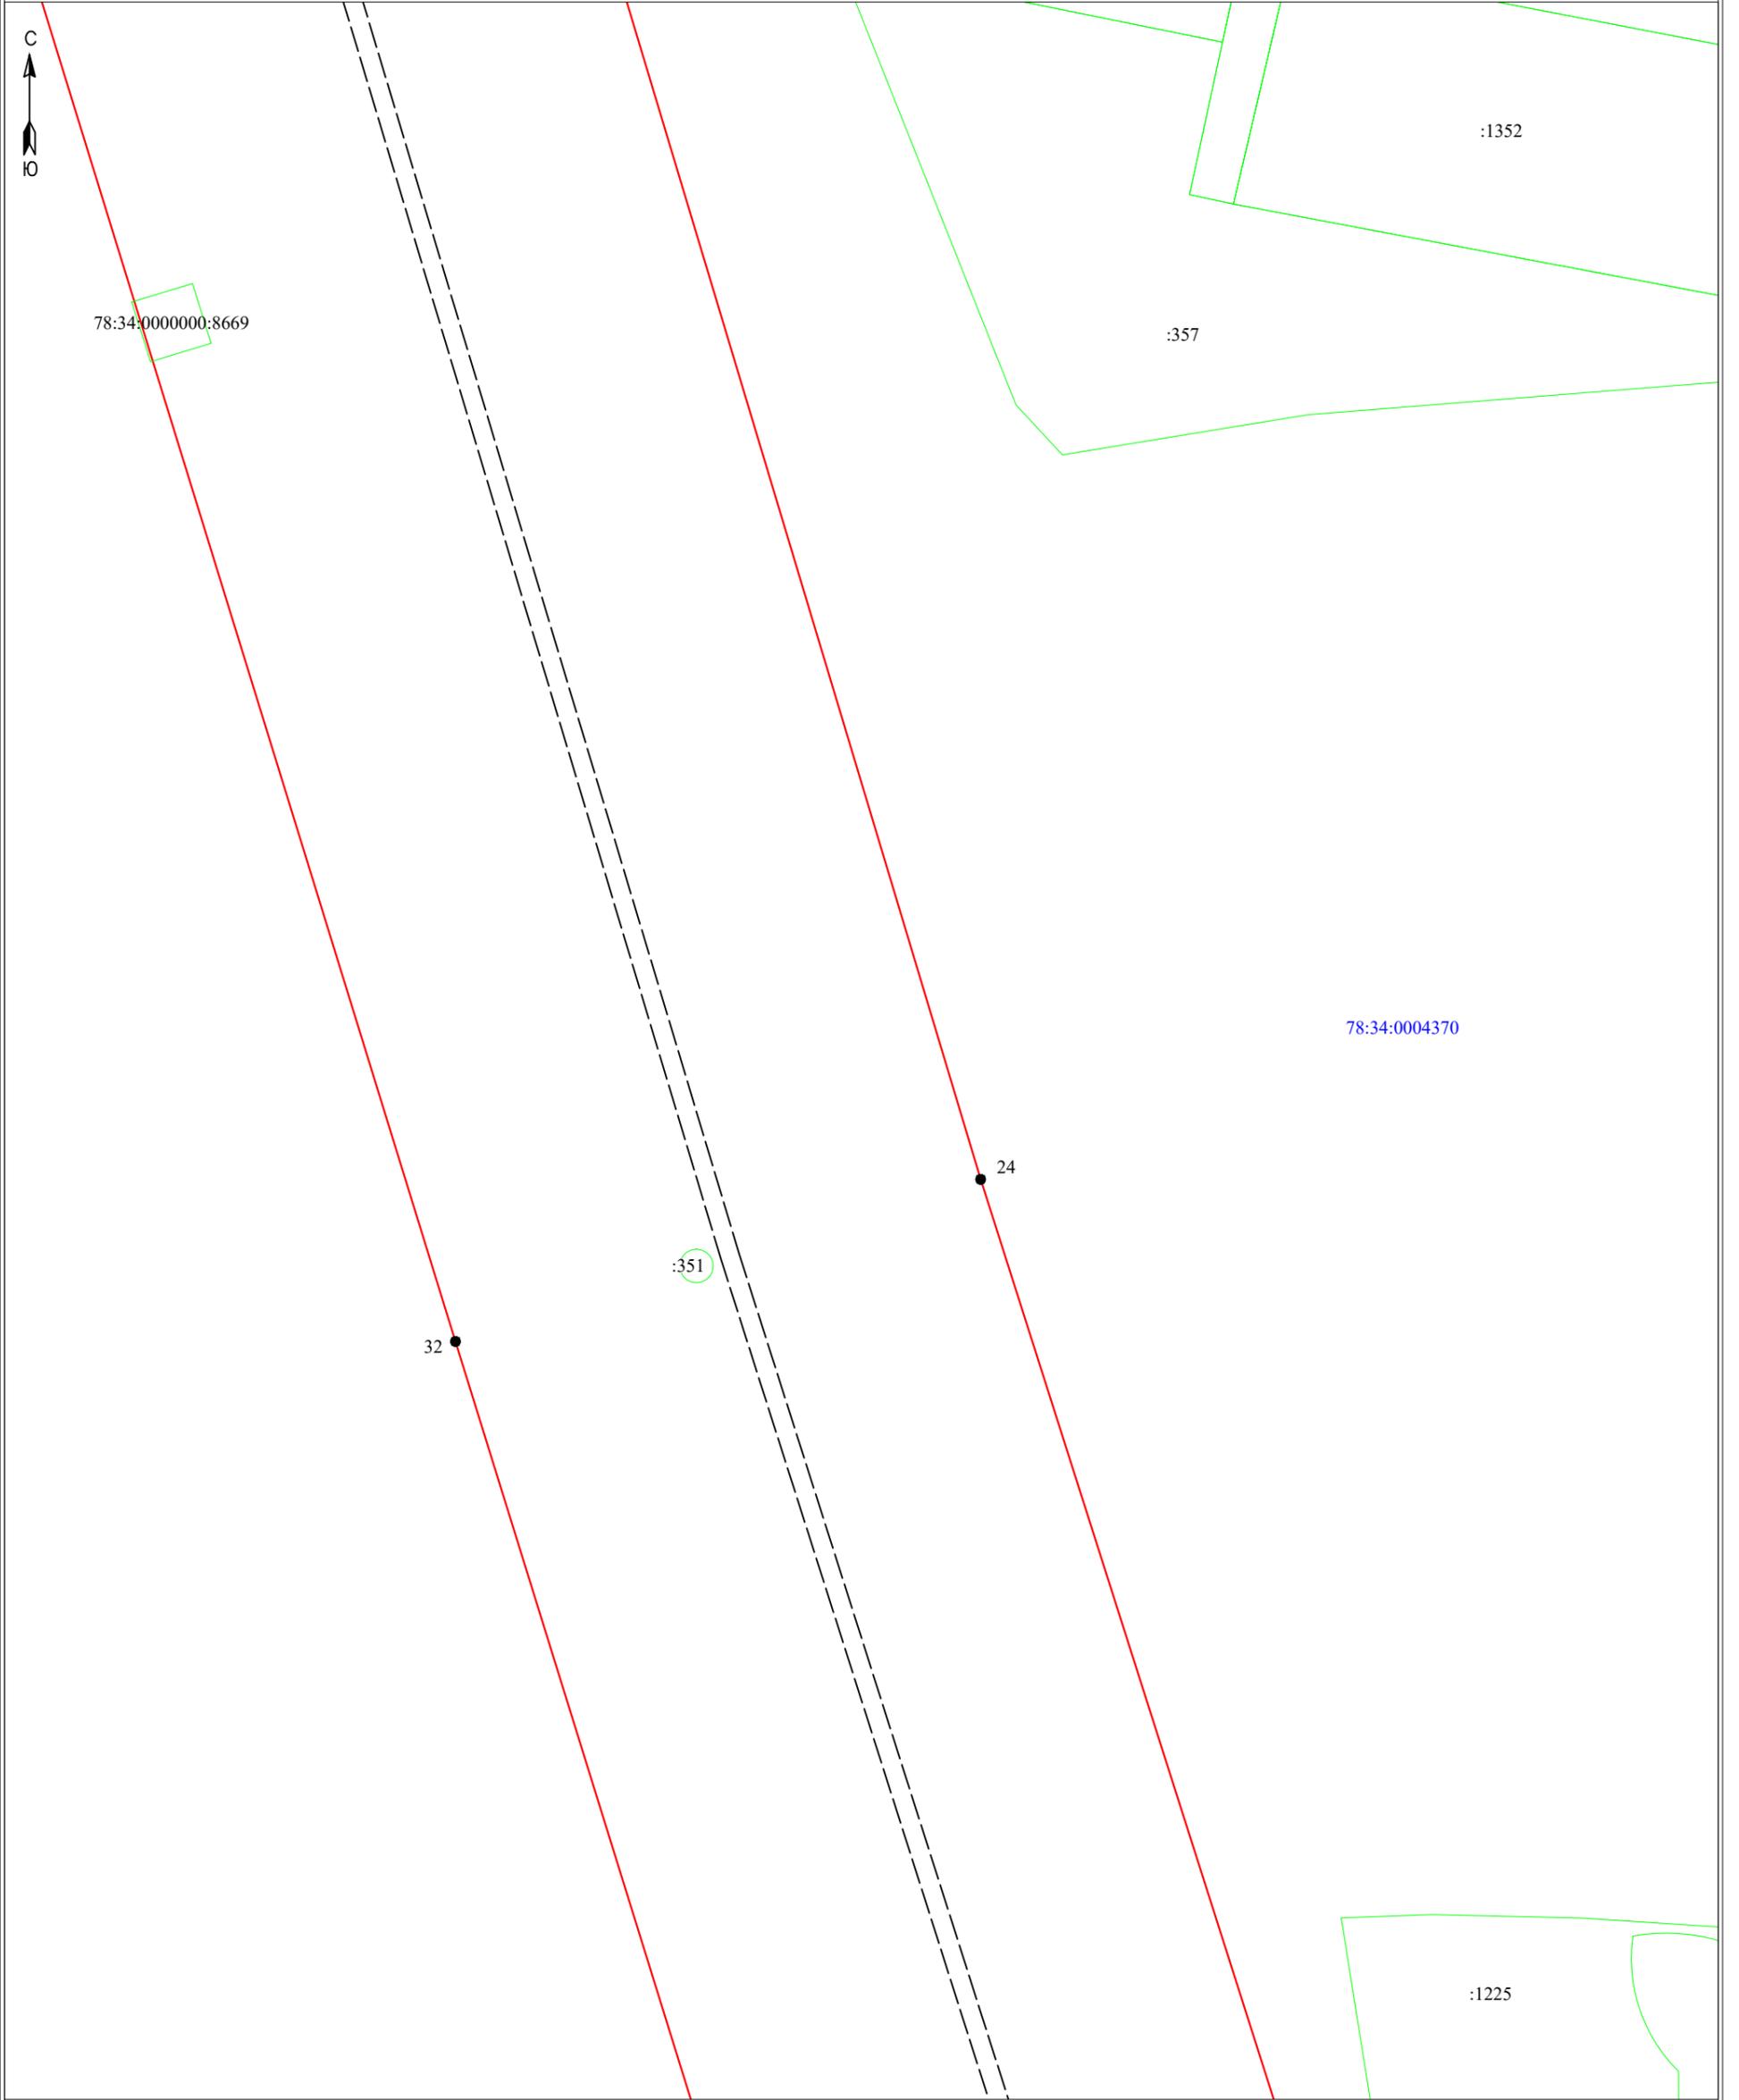

Масштаб 1:500

Условные обозначения:

- 3 - обозначение характерных точек границы публичного сервитута
- ▭ - граница публичного сервитута
- - граница сооружения - п/ст Долгое оз. Линия электропередач 110 кВ (Кадастровый номер 78:00:0000000:1714)
- - граница муниципального образования по сведениям ЕГРН
- 78:11:0612001 - номер кадастрового квартала
- - граница кадастрового квартала
- ▭ - граница земельного участка, сведения о котором содержатся в ЕГРН
- :39 - обозначение земельного участка, сведения о котором содержатся в ЕГРН

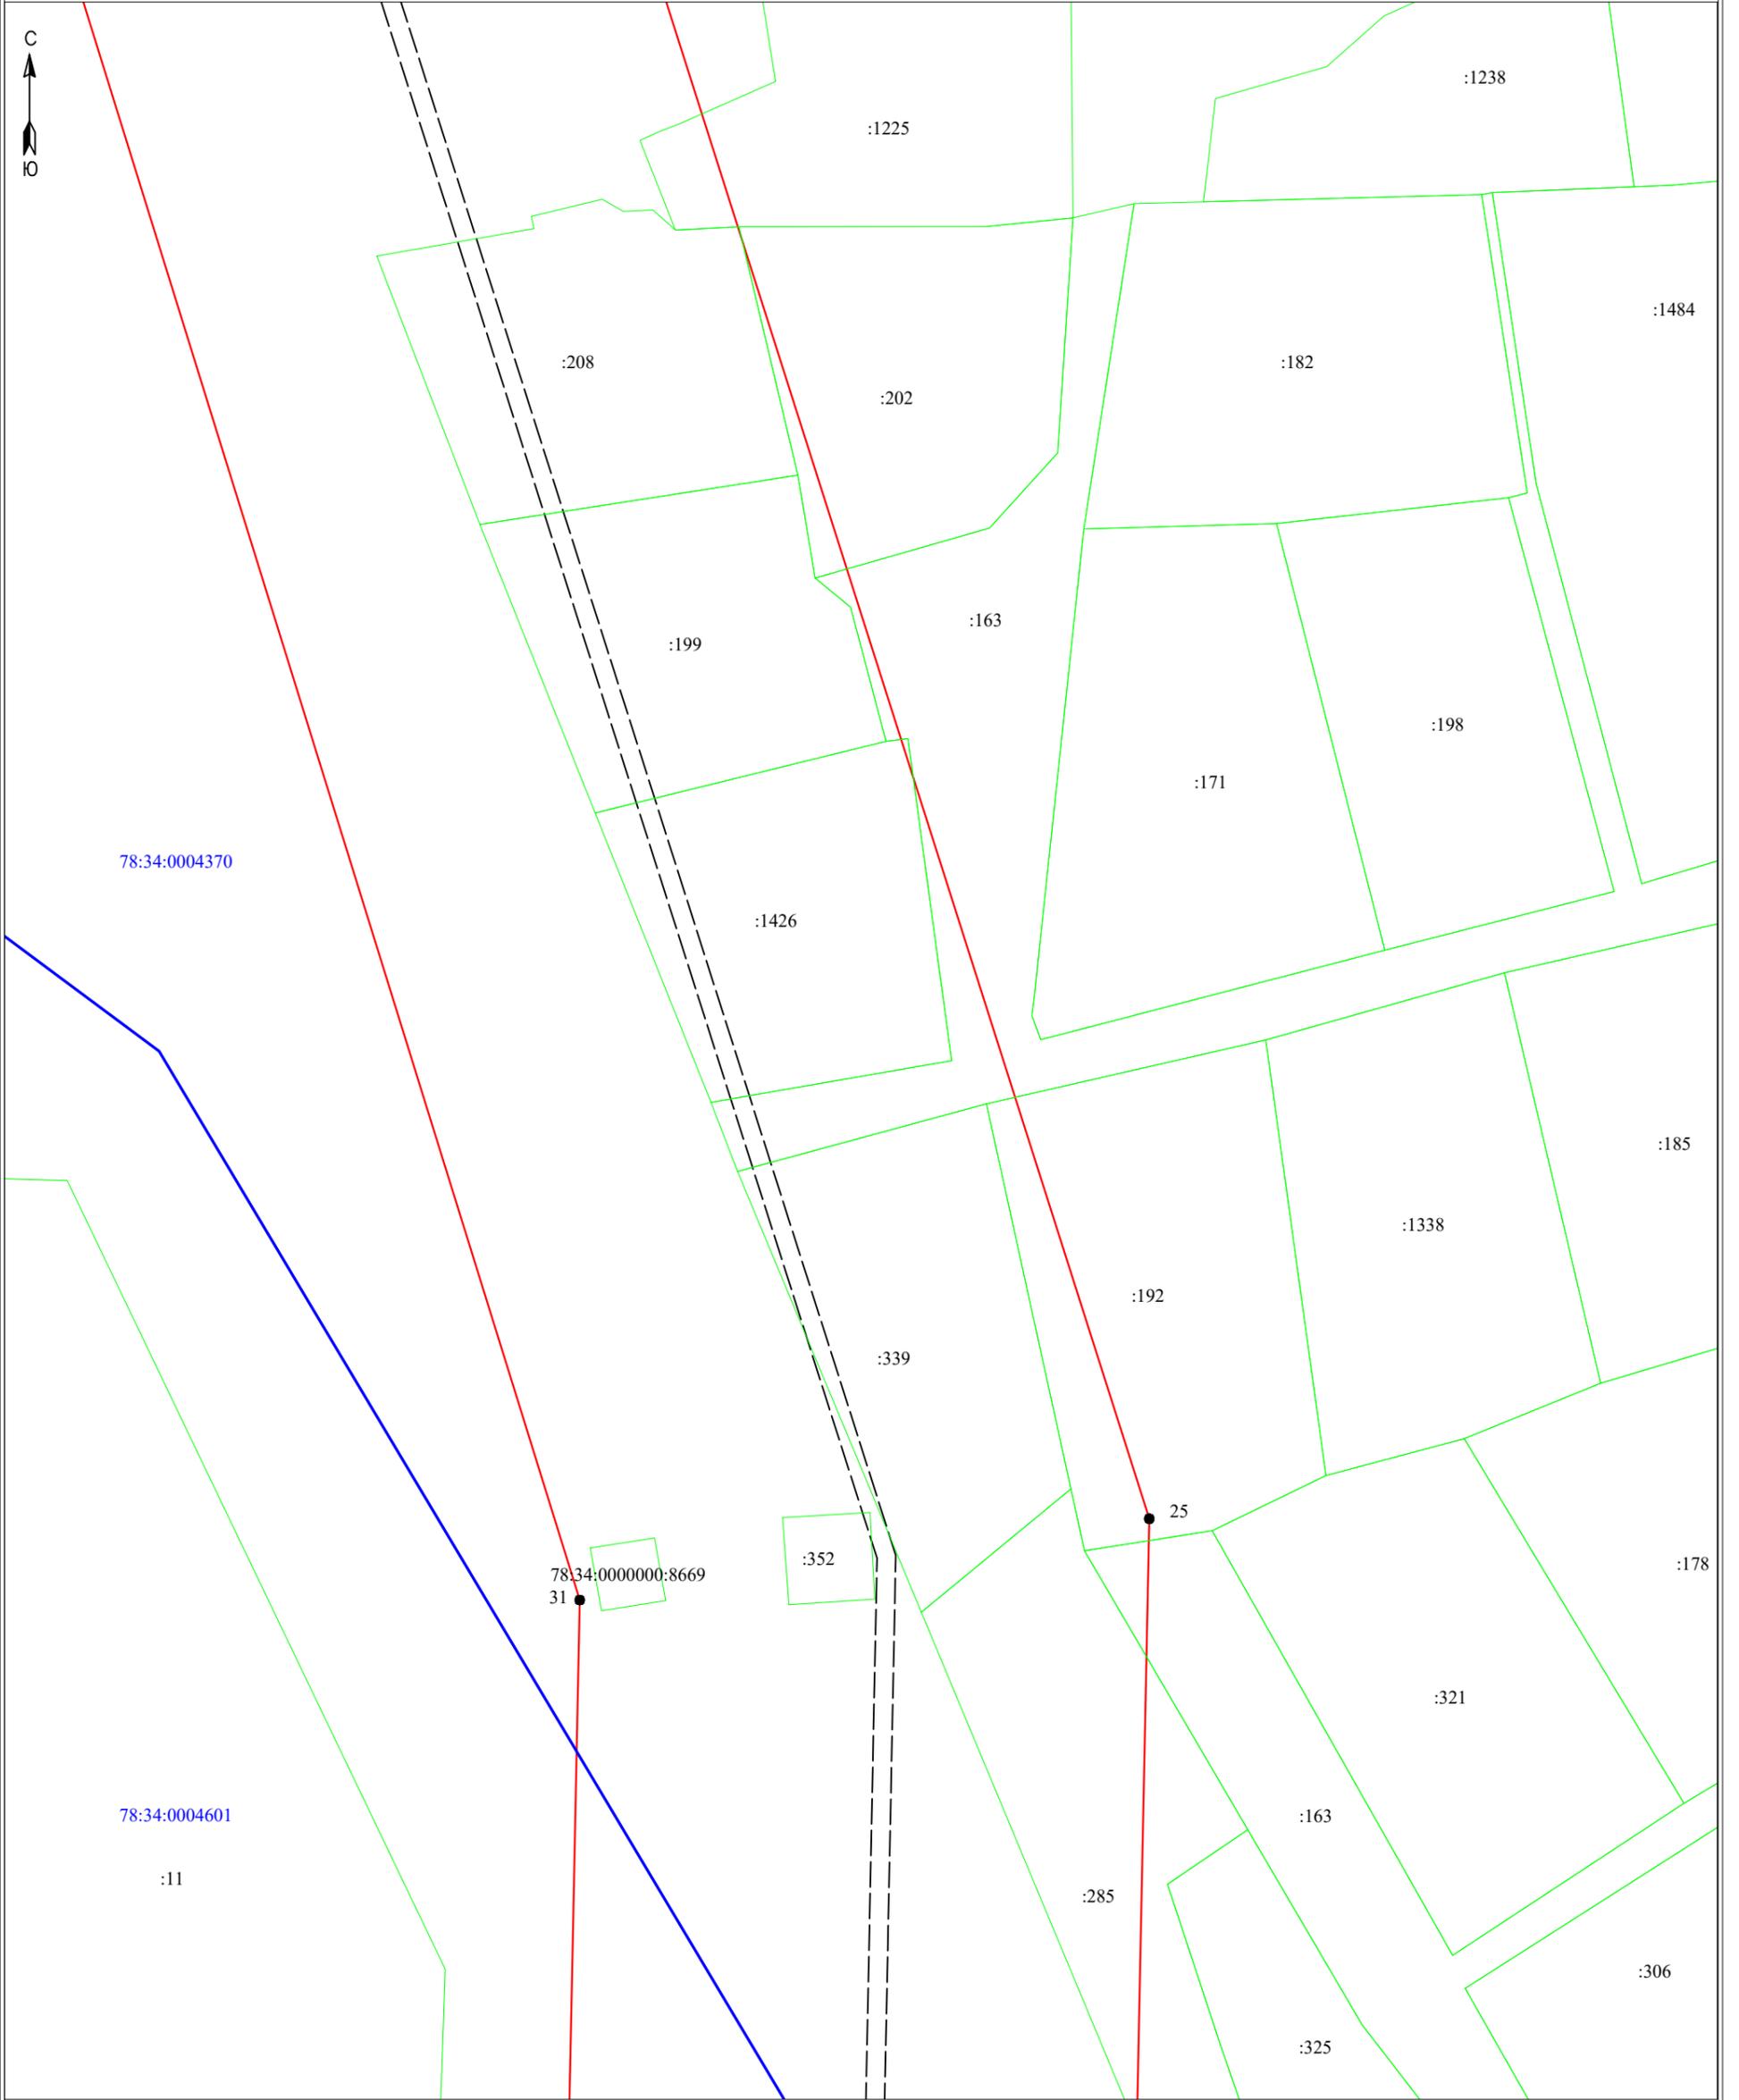

78:34:0004370


78:34:0004601

78:34:0000000:8669  
31

Масштаб 1:500

Условные обозначения:

- 3 - обозначение характерных точек границы публичного сервитута
- (red line) - граница публичного сервитута
- (dashed line) - граница сооружения - п/ст Долгое оз. Линия электропередач 110 кВ (Кадастровый номер 78:00:0000000:1714)
- (green line) - граница муниципального образования по сведениям ЕГРН
- 78:11:0612001 - номер кадастрового квартала
- (blue line) - граница кадастрового квартала
- (green line) - граница земельного участка, сведения о котором содержатся в ЕГРН
- :39 - обозначение земельного участка, сведения о котором содержатся в ЕГРН

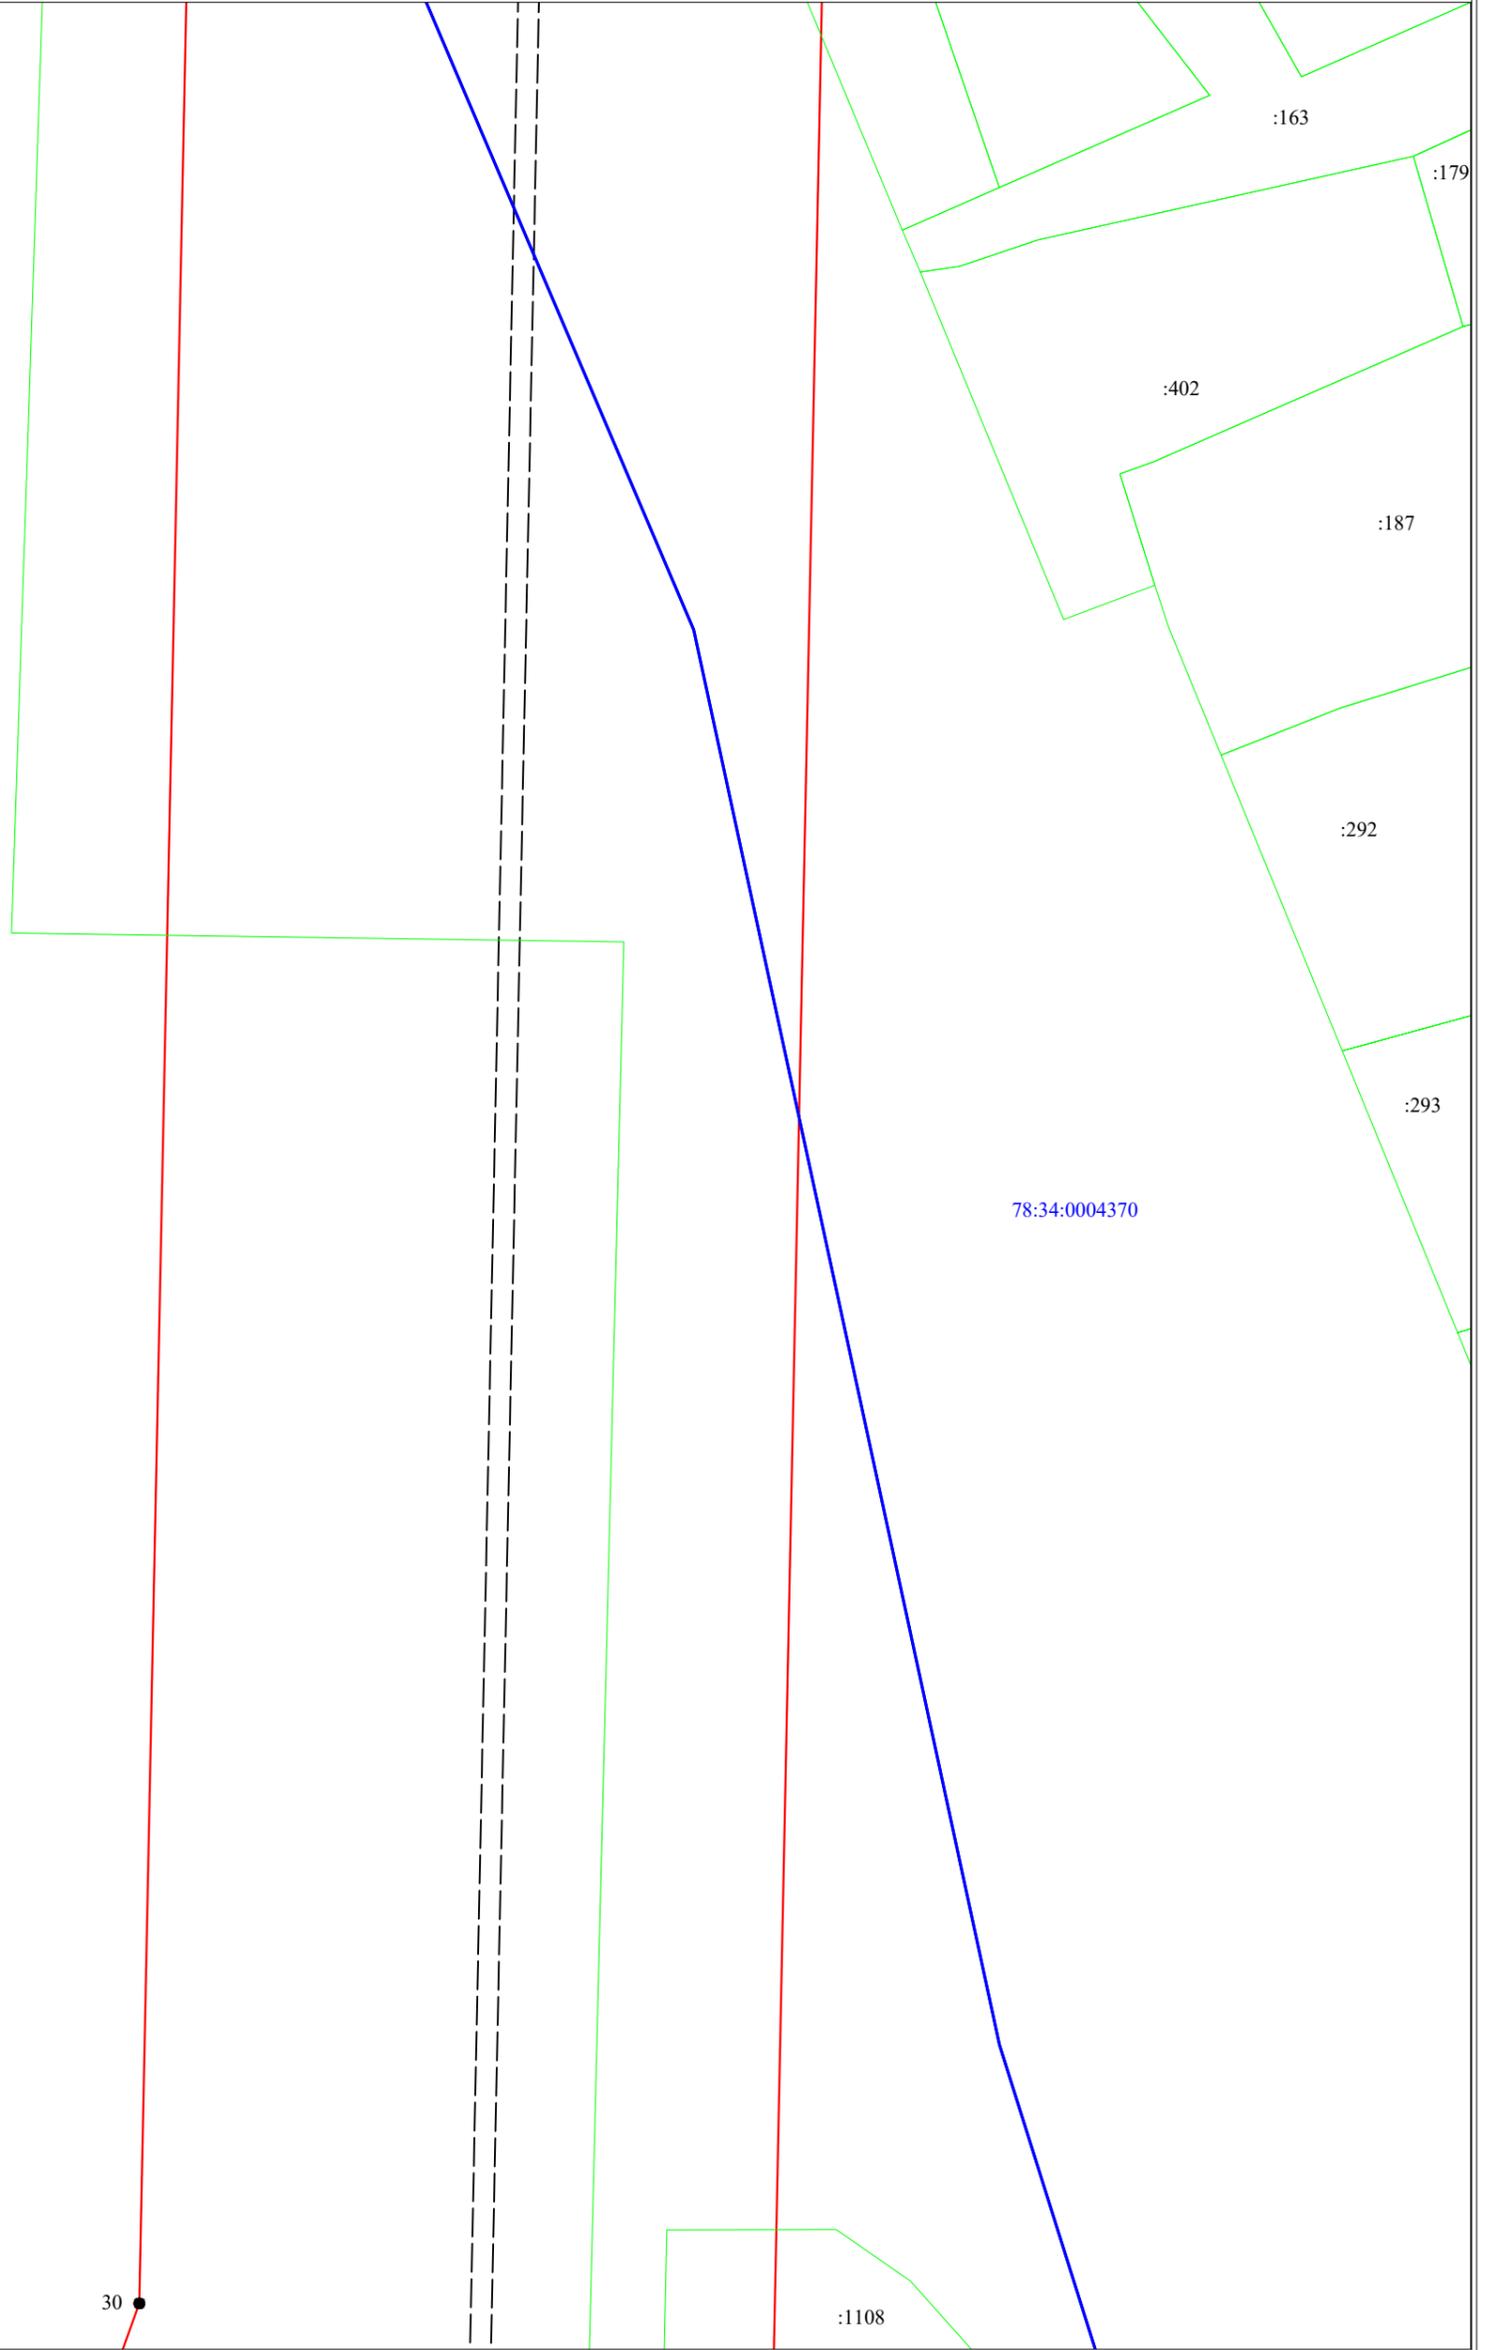

78:34:0004601

:11

78:34:0004370

:163

:179

:402

:187

:292

:293

:1108


30 ●

Масштаб 1:500

Условные обозначения:

- 3 - обозначение характерных точек границы публичного сервитута
- (red line) - граница публичного сервитута
- (dashed black line) - граница сооружения - п/ст Долгое оз. Линия электропередач 110 кВ (Кадастровый номер 78:00:0000000:1714)
- (blue line) - граница муниципального образования по сведениям ЕГРН
- 78:11:0612001 - номер кадастрового квартала
- (blue line) - граница кадастрового квартала
- (green line) - граница земельного участка, сведения о котором содержатся в ЕГРН
- :39 - обозначение земельного участка, сведения о котором содержатся в ЕГРН

Схема расположения границ публичного сервитута

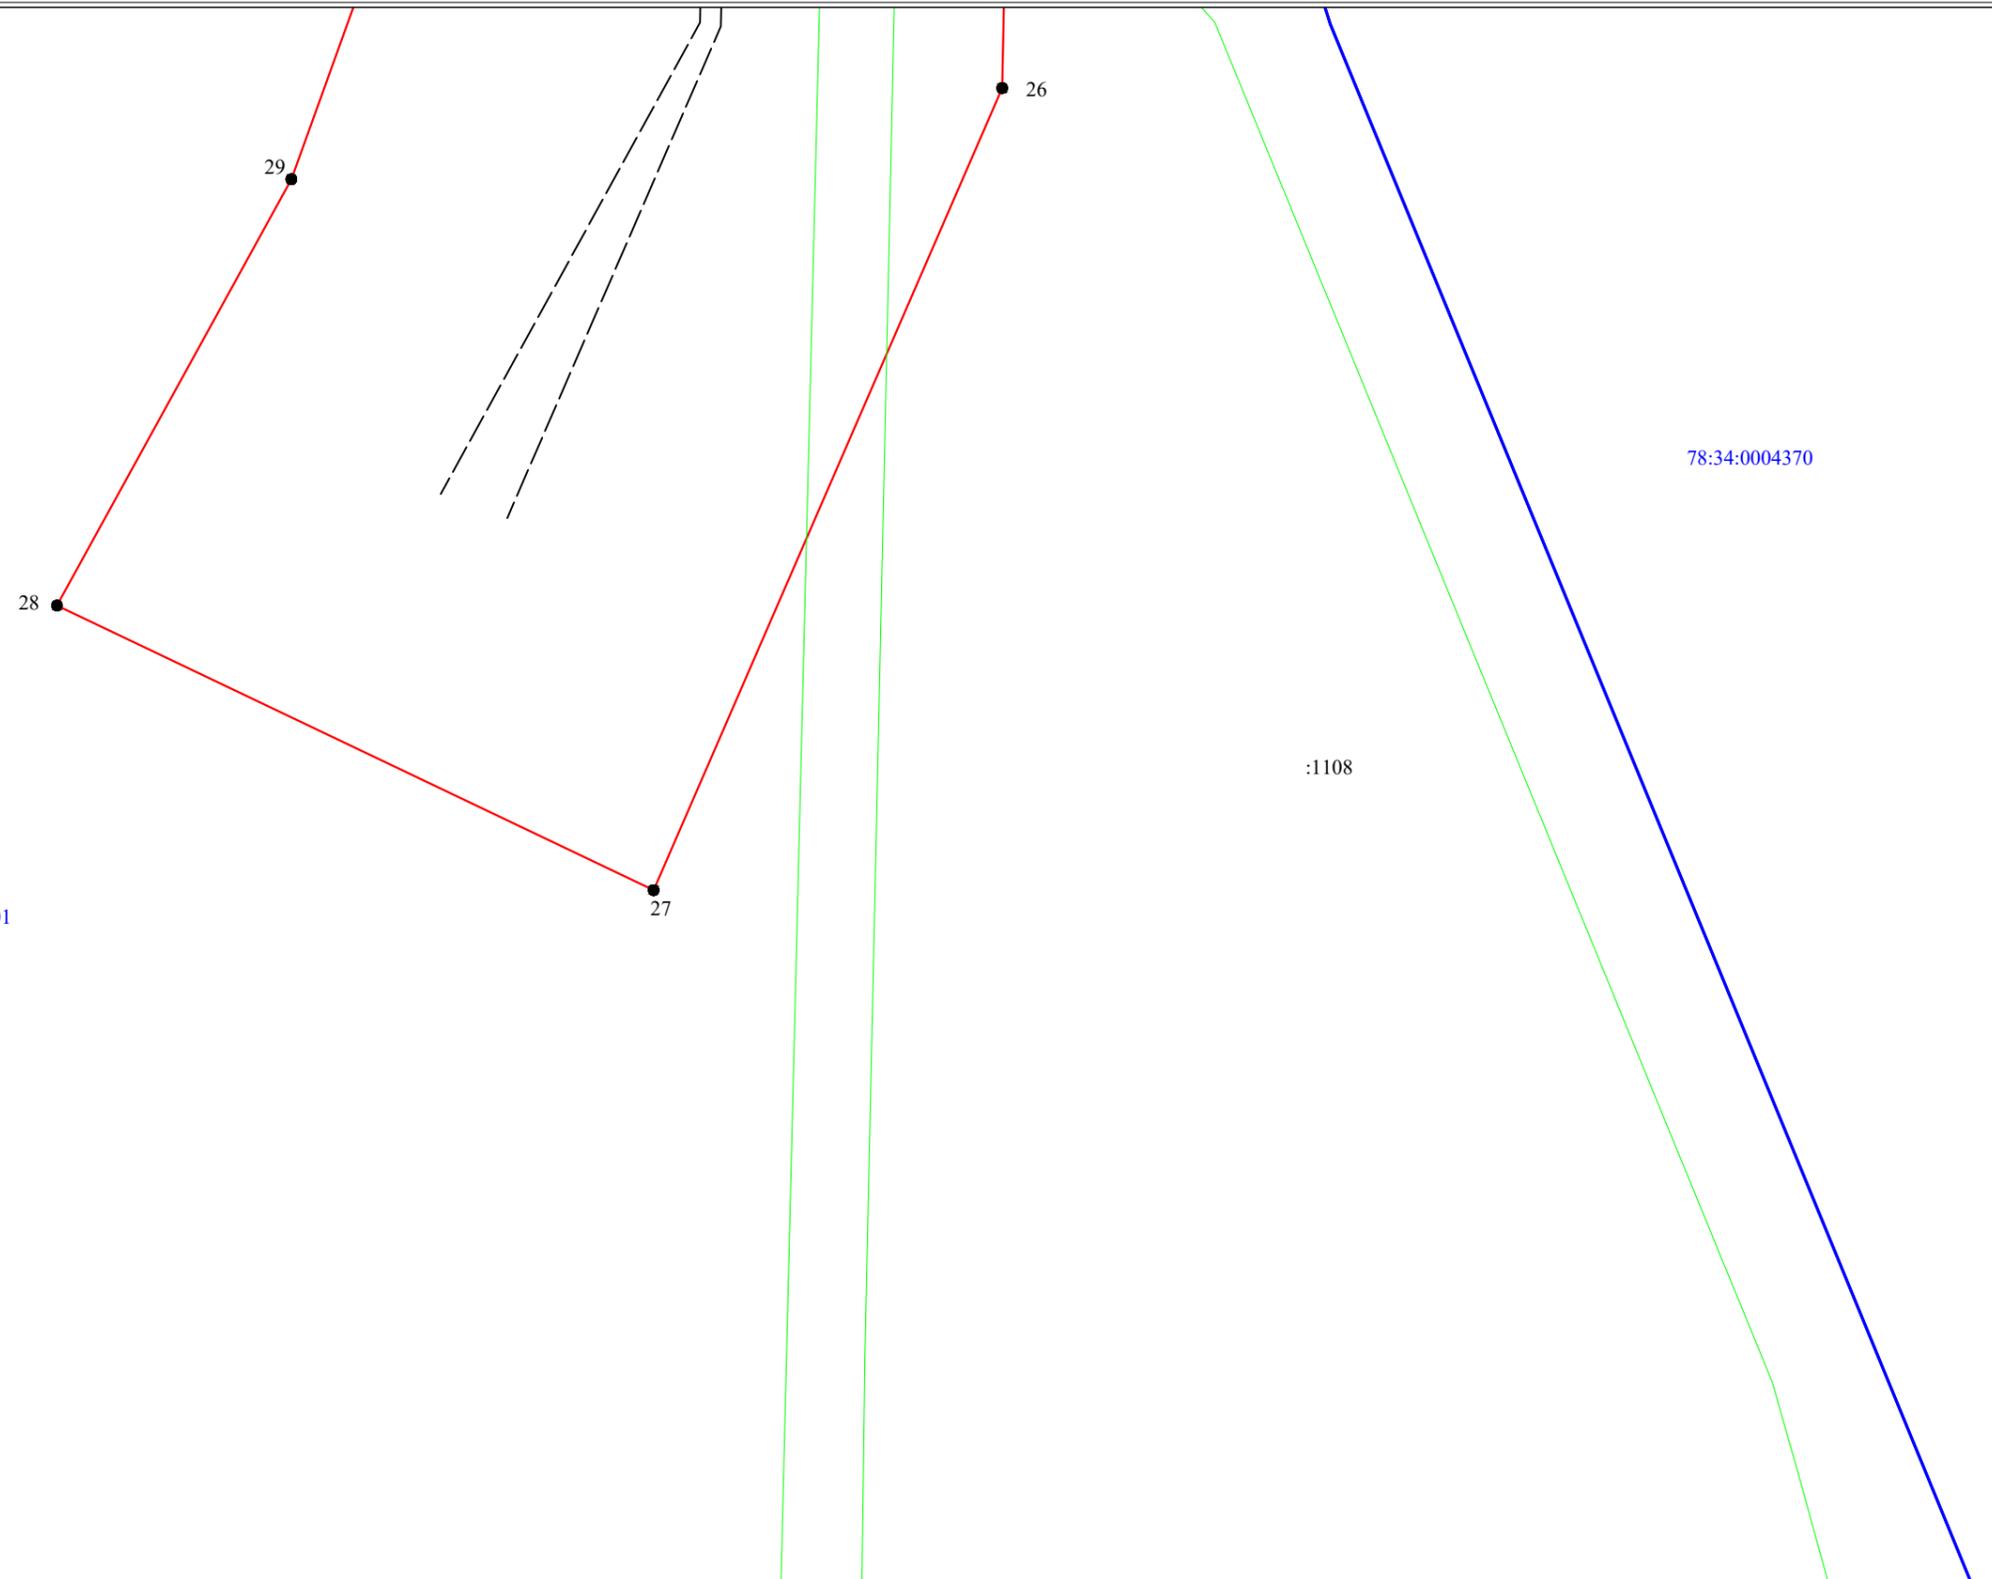

Условные обозначения:

- 3 - обозначение характерных точек границы публичного сервитута
- — — — — граница сооружения - п/ст Долгое оз. Линия электропередач 110 кВ (Кадастровый номер 78:00:0000000:1714)
- — — — — граница муниципального образования по сведениям ЕГРН
- 78:37:0017212 - номер кадастрового квартала
- — — — — граница кадастрового квартала
- — — — — граница земельного участка, сведения о котором содержатся в ЕГРН
- :39 - обозначение земельного участка, сведения о котором содержатся в ЕГРН

Масштаб 1:500