


Схема расположения границ публичного сервитута


Лист 1 из 16

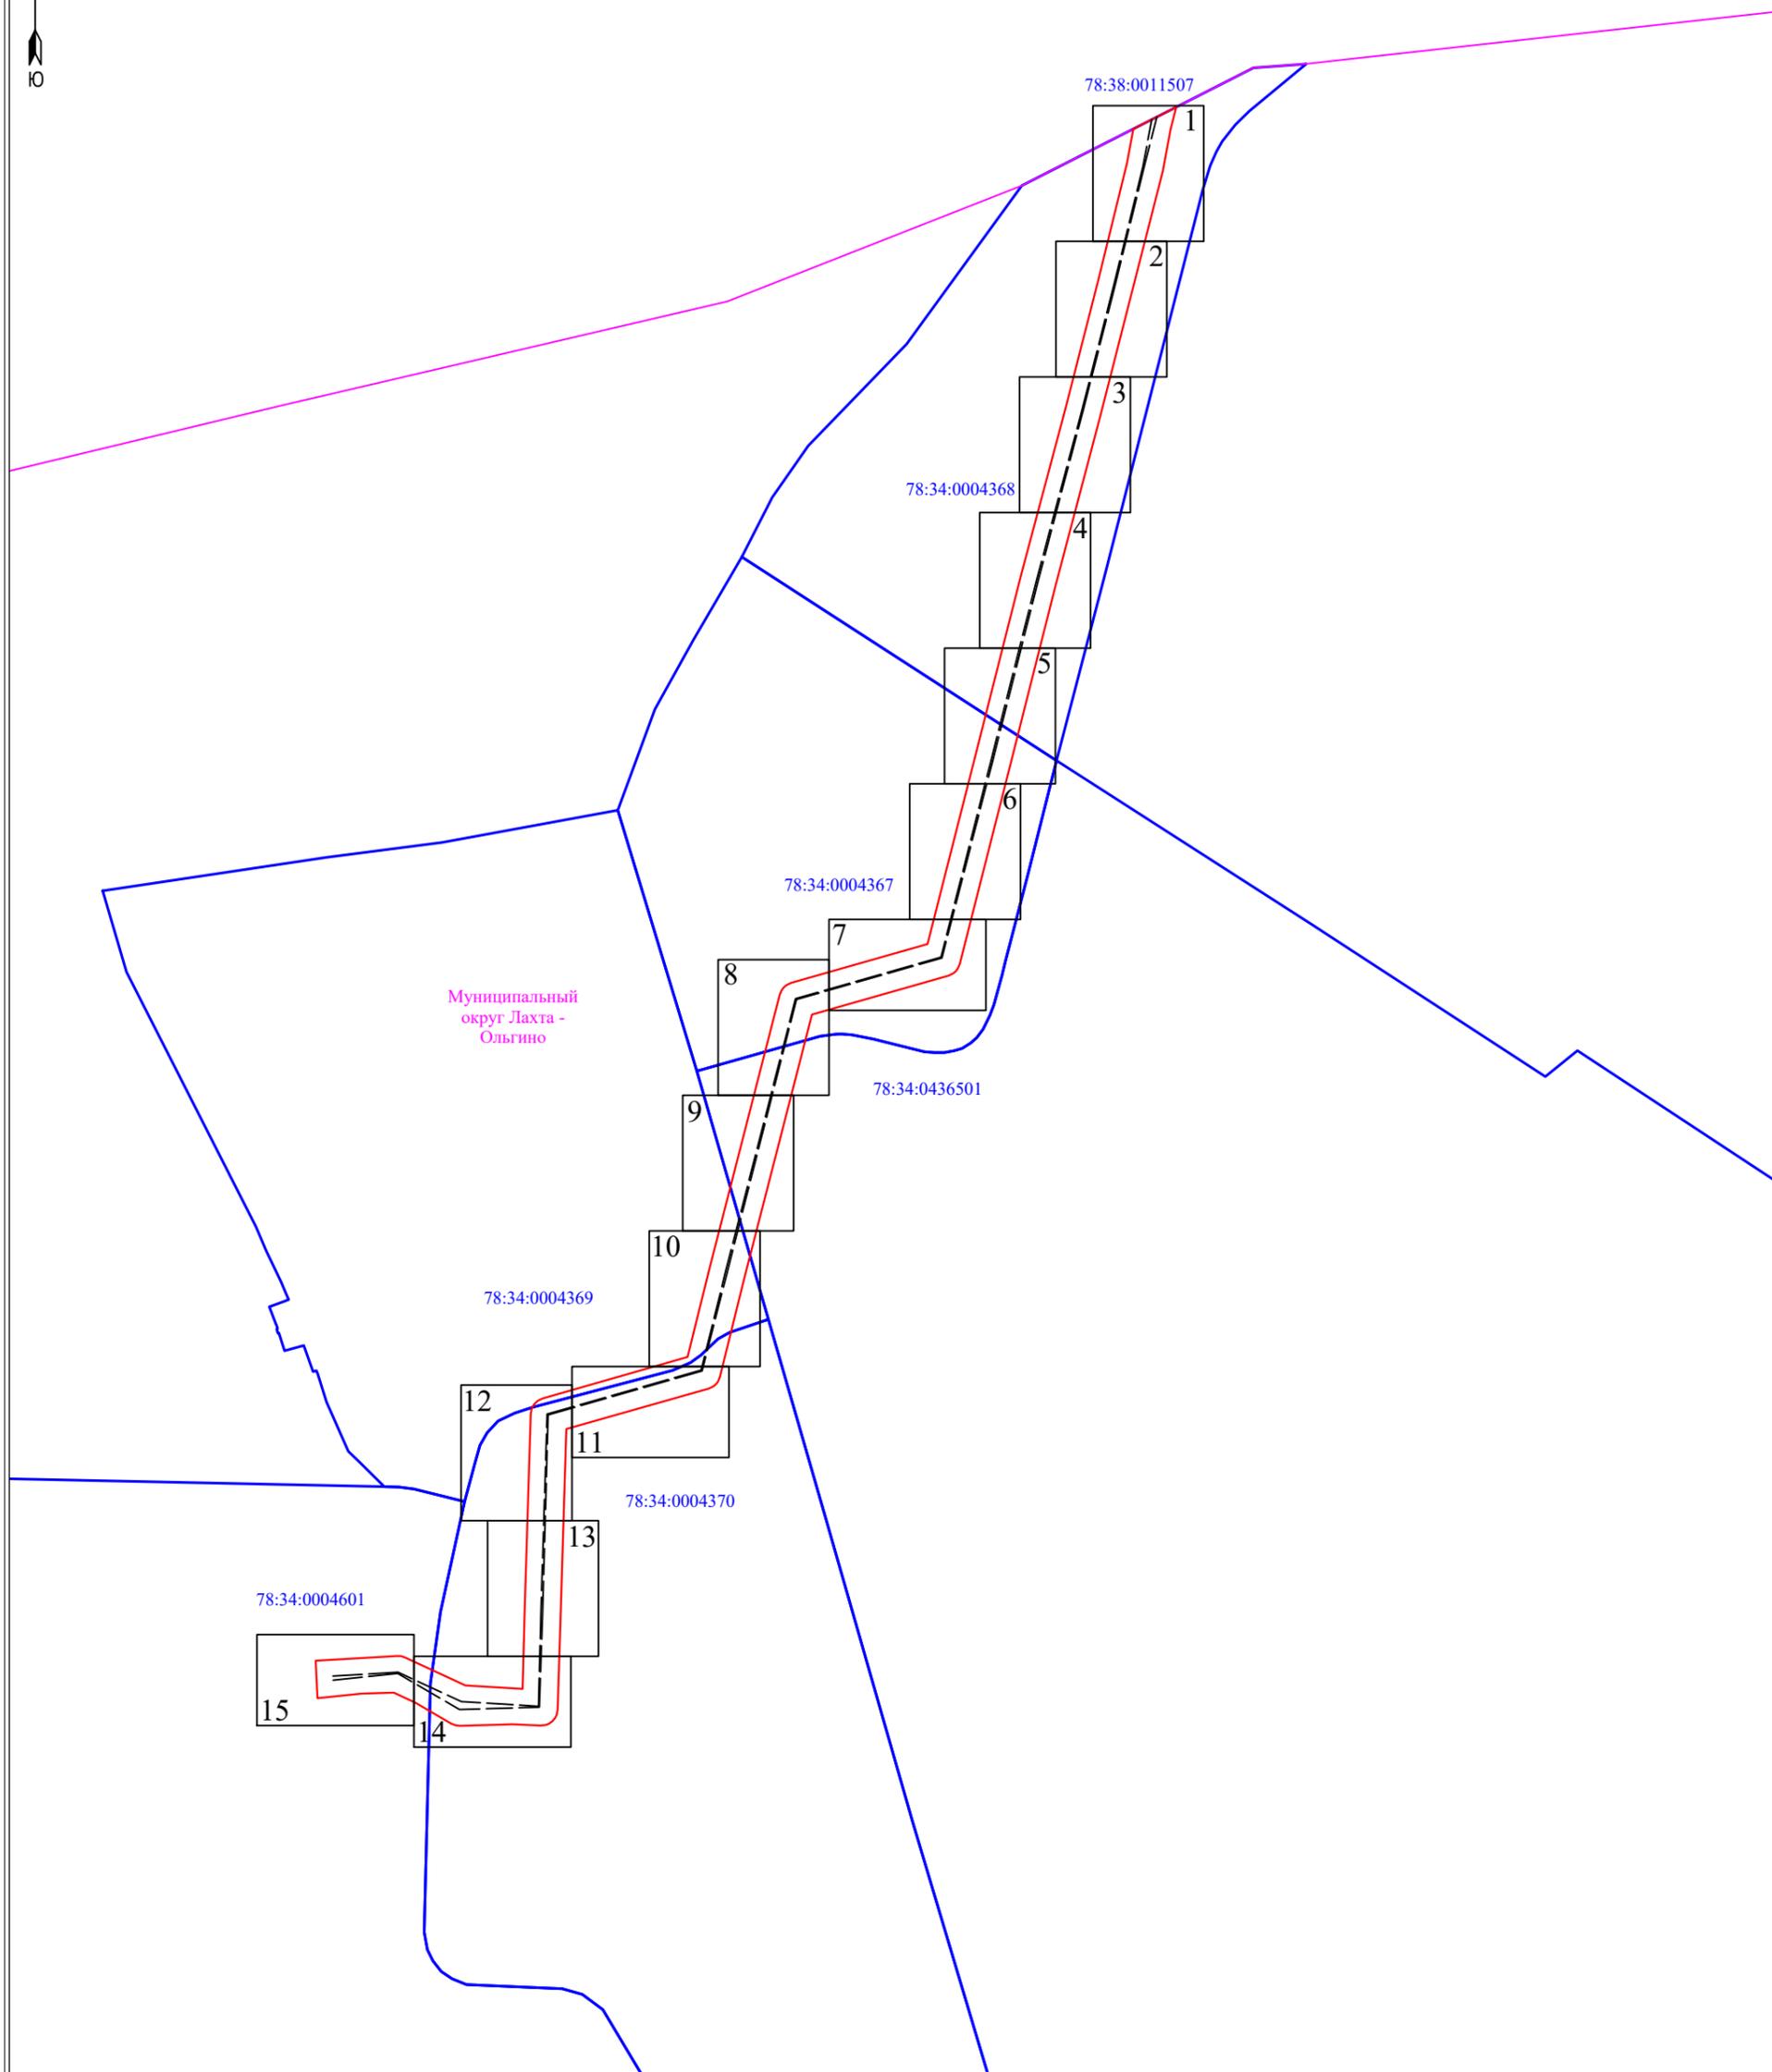

Масштаб 1:8 000

Условные обозначения:


-  - граница публичного сервитута
-  - граница сооружения - ЛЭП-110 кВ ЛПР-2 и ЛПР-3 Двухцепная (Кадастровый номер 78:00:0000000:96689)
-  - граница муниципального образования по сведениям ЕГРН
- 78:11:0612001 - номер кадастрового квартала
-  - граница кадастрового квартала

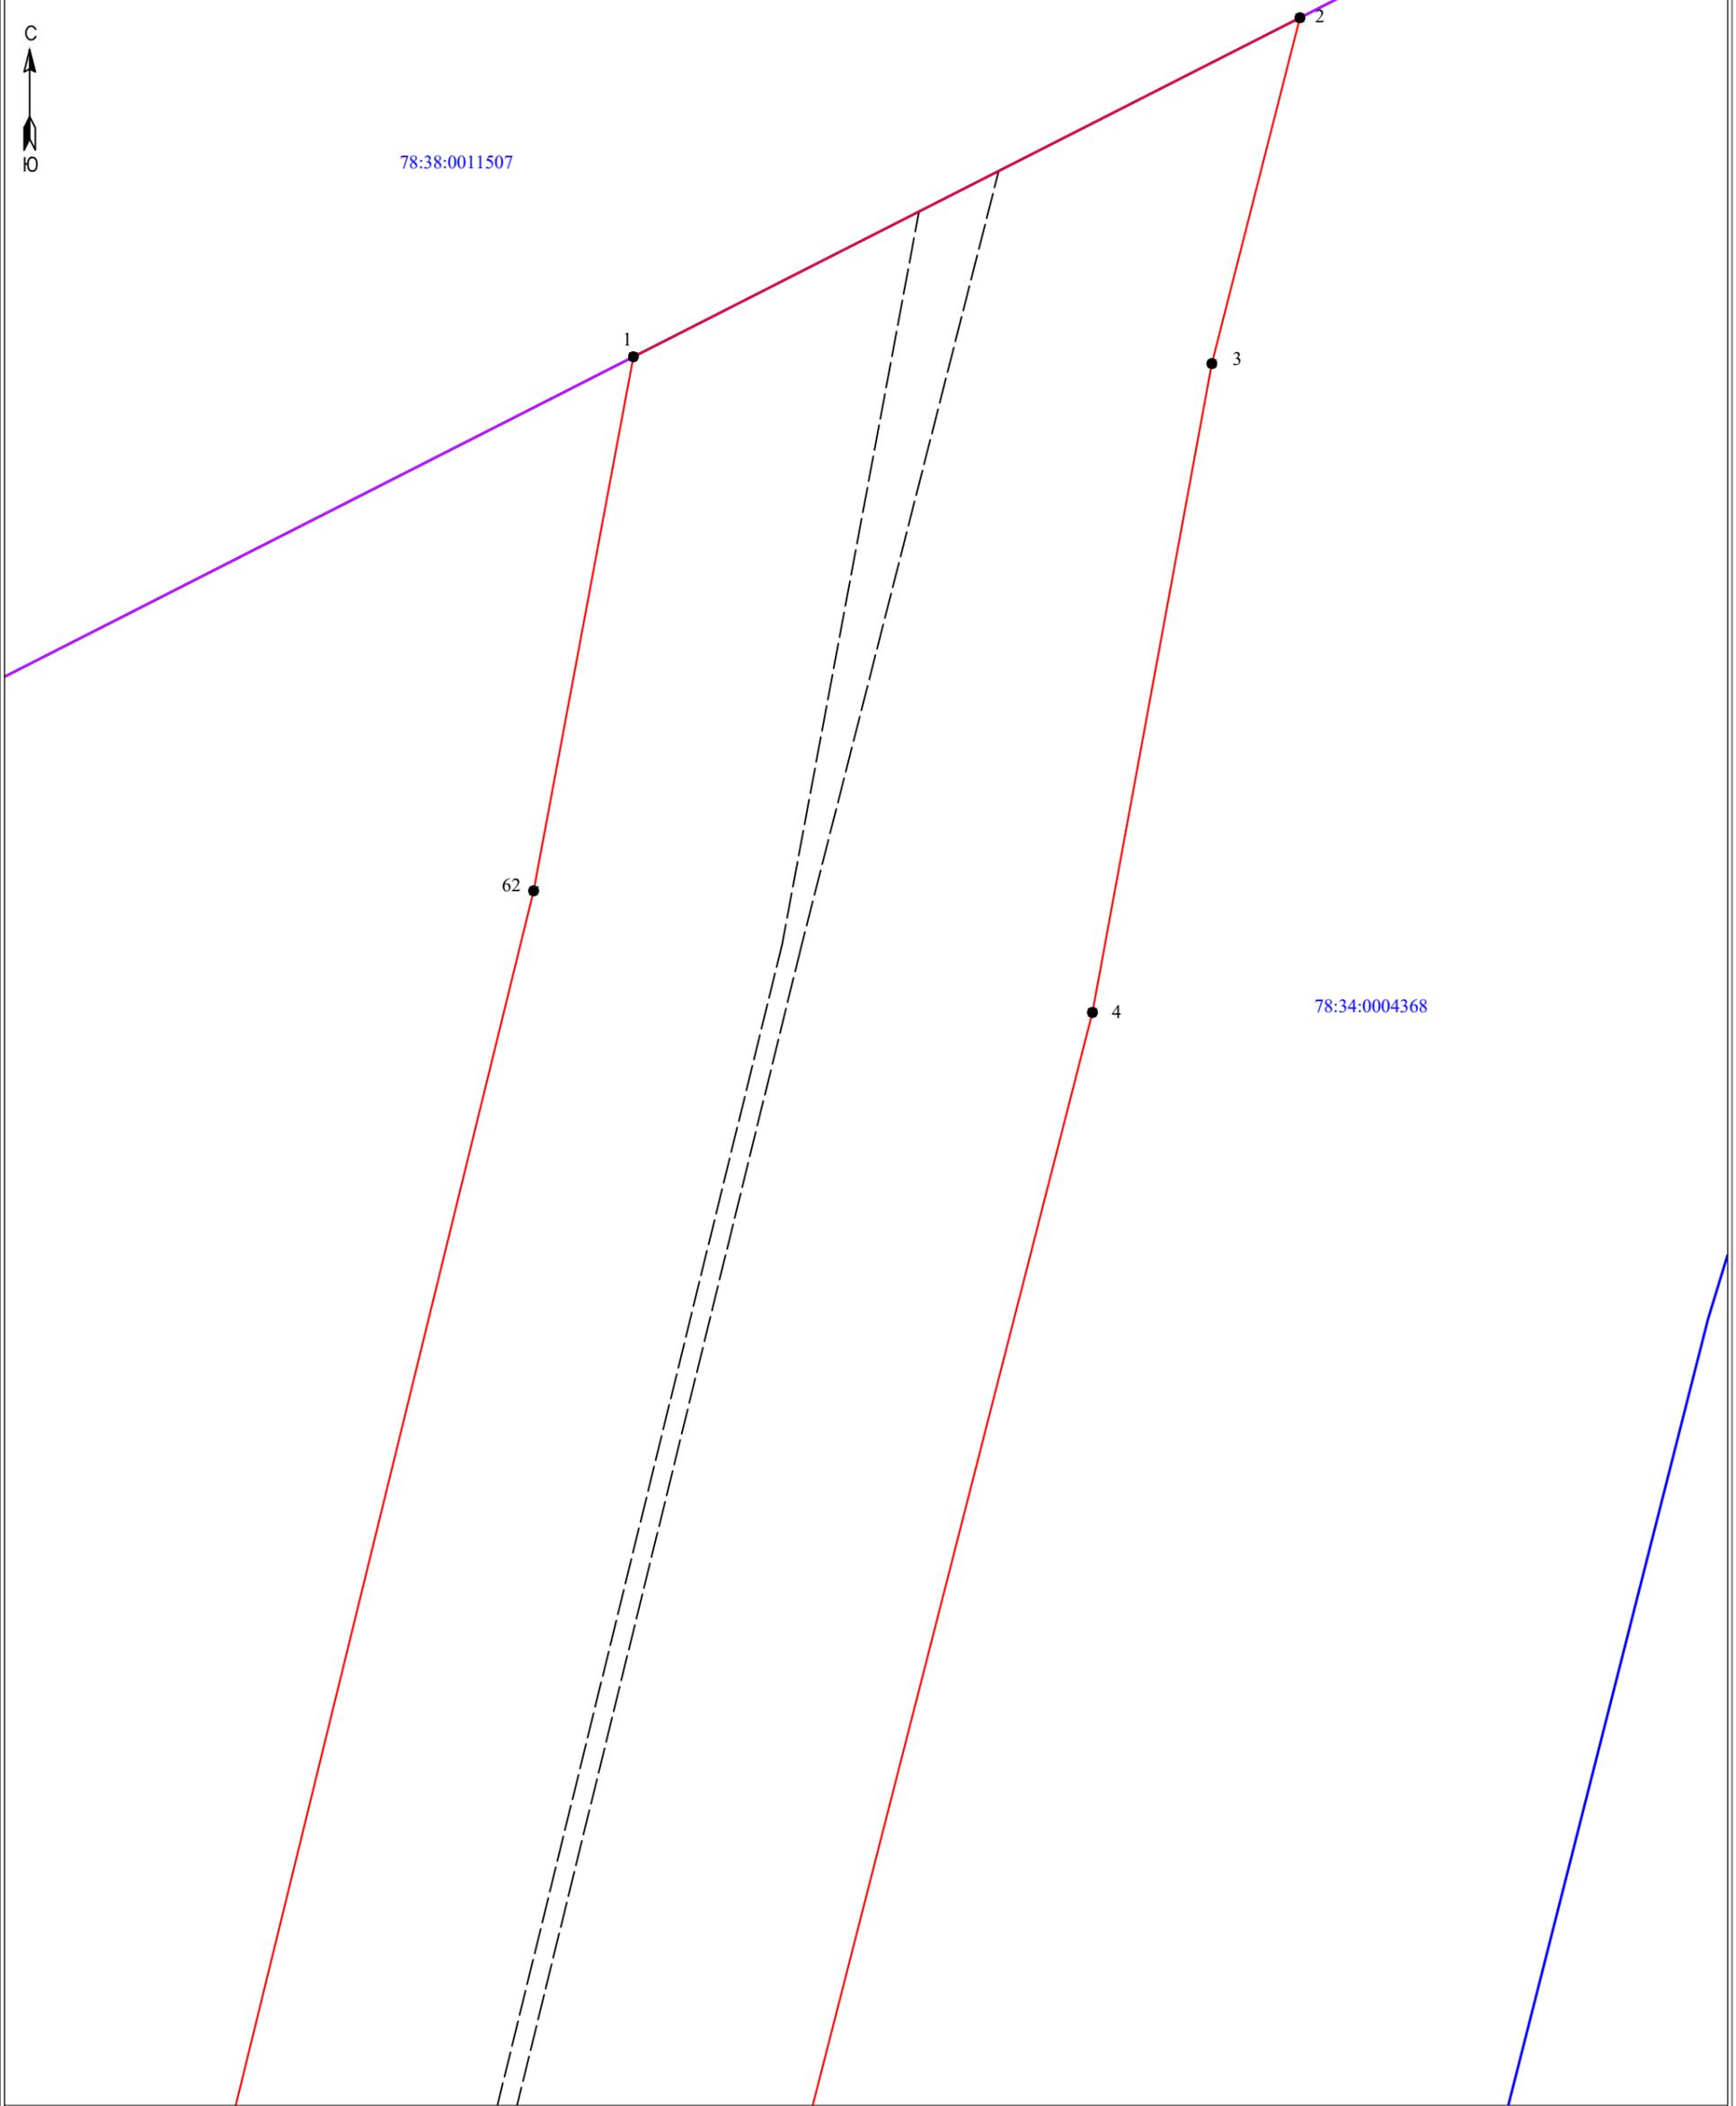

Масштаб 1:500

Условные обозначения:


- 3 - обозначение характерных точек границы публичного сервитута
- (red line) - граница публичного сервитута
- (dashed line) - граница сооружения - ЛЭП-110 кВ ЛПР 2 и ЛПР-3 Двухцепная (Кадастровый номер 78:00:0000000:96689)
- (purple line) - граница муниципального образования по сведениям ЕГРН
- 78:11:0612001 - номер кадастрового квартала
- (blue line) - граница кадастрового квартала
- (green line) - граница земельного участка, сведения о котором содержатся в ЕГРН
- :39 - обозначение земельного участка, сведения о котором содержатся в ЕГРН

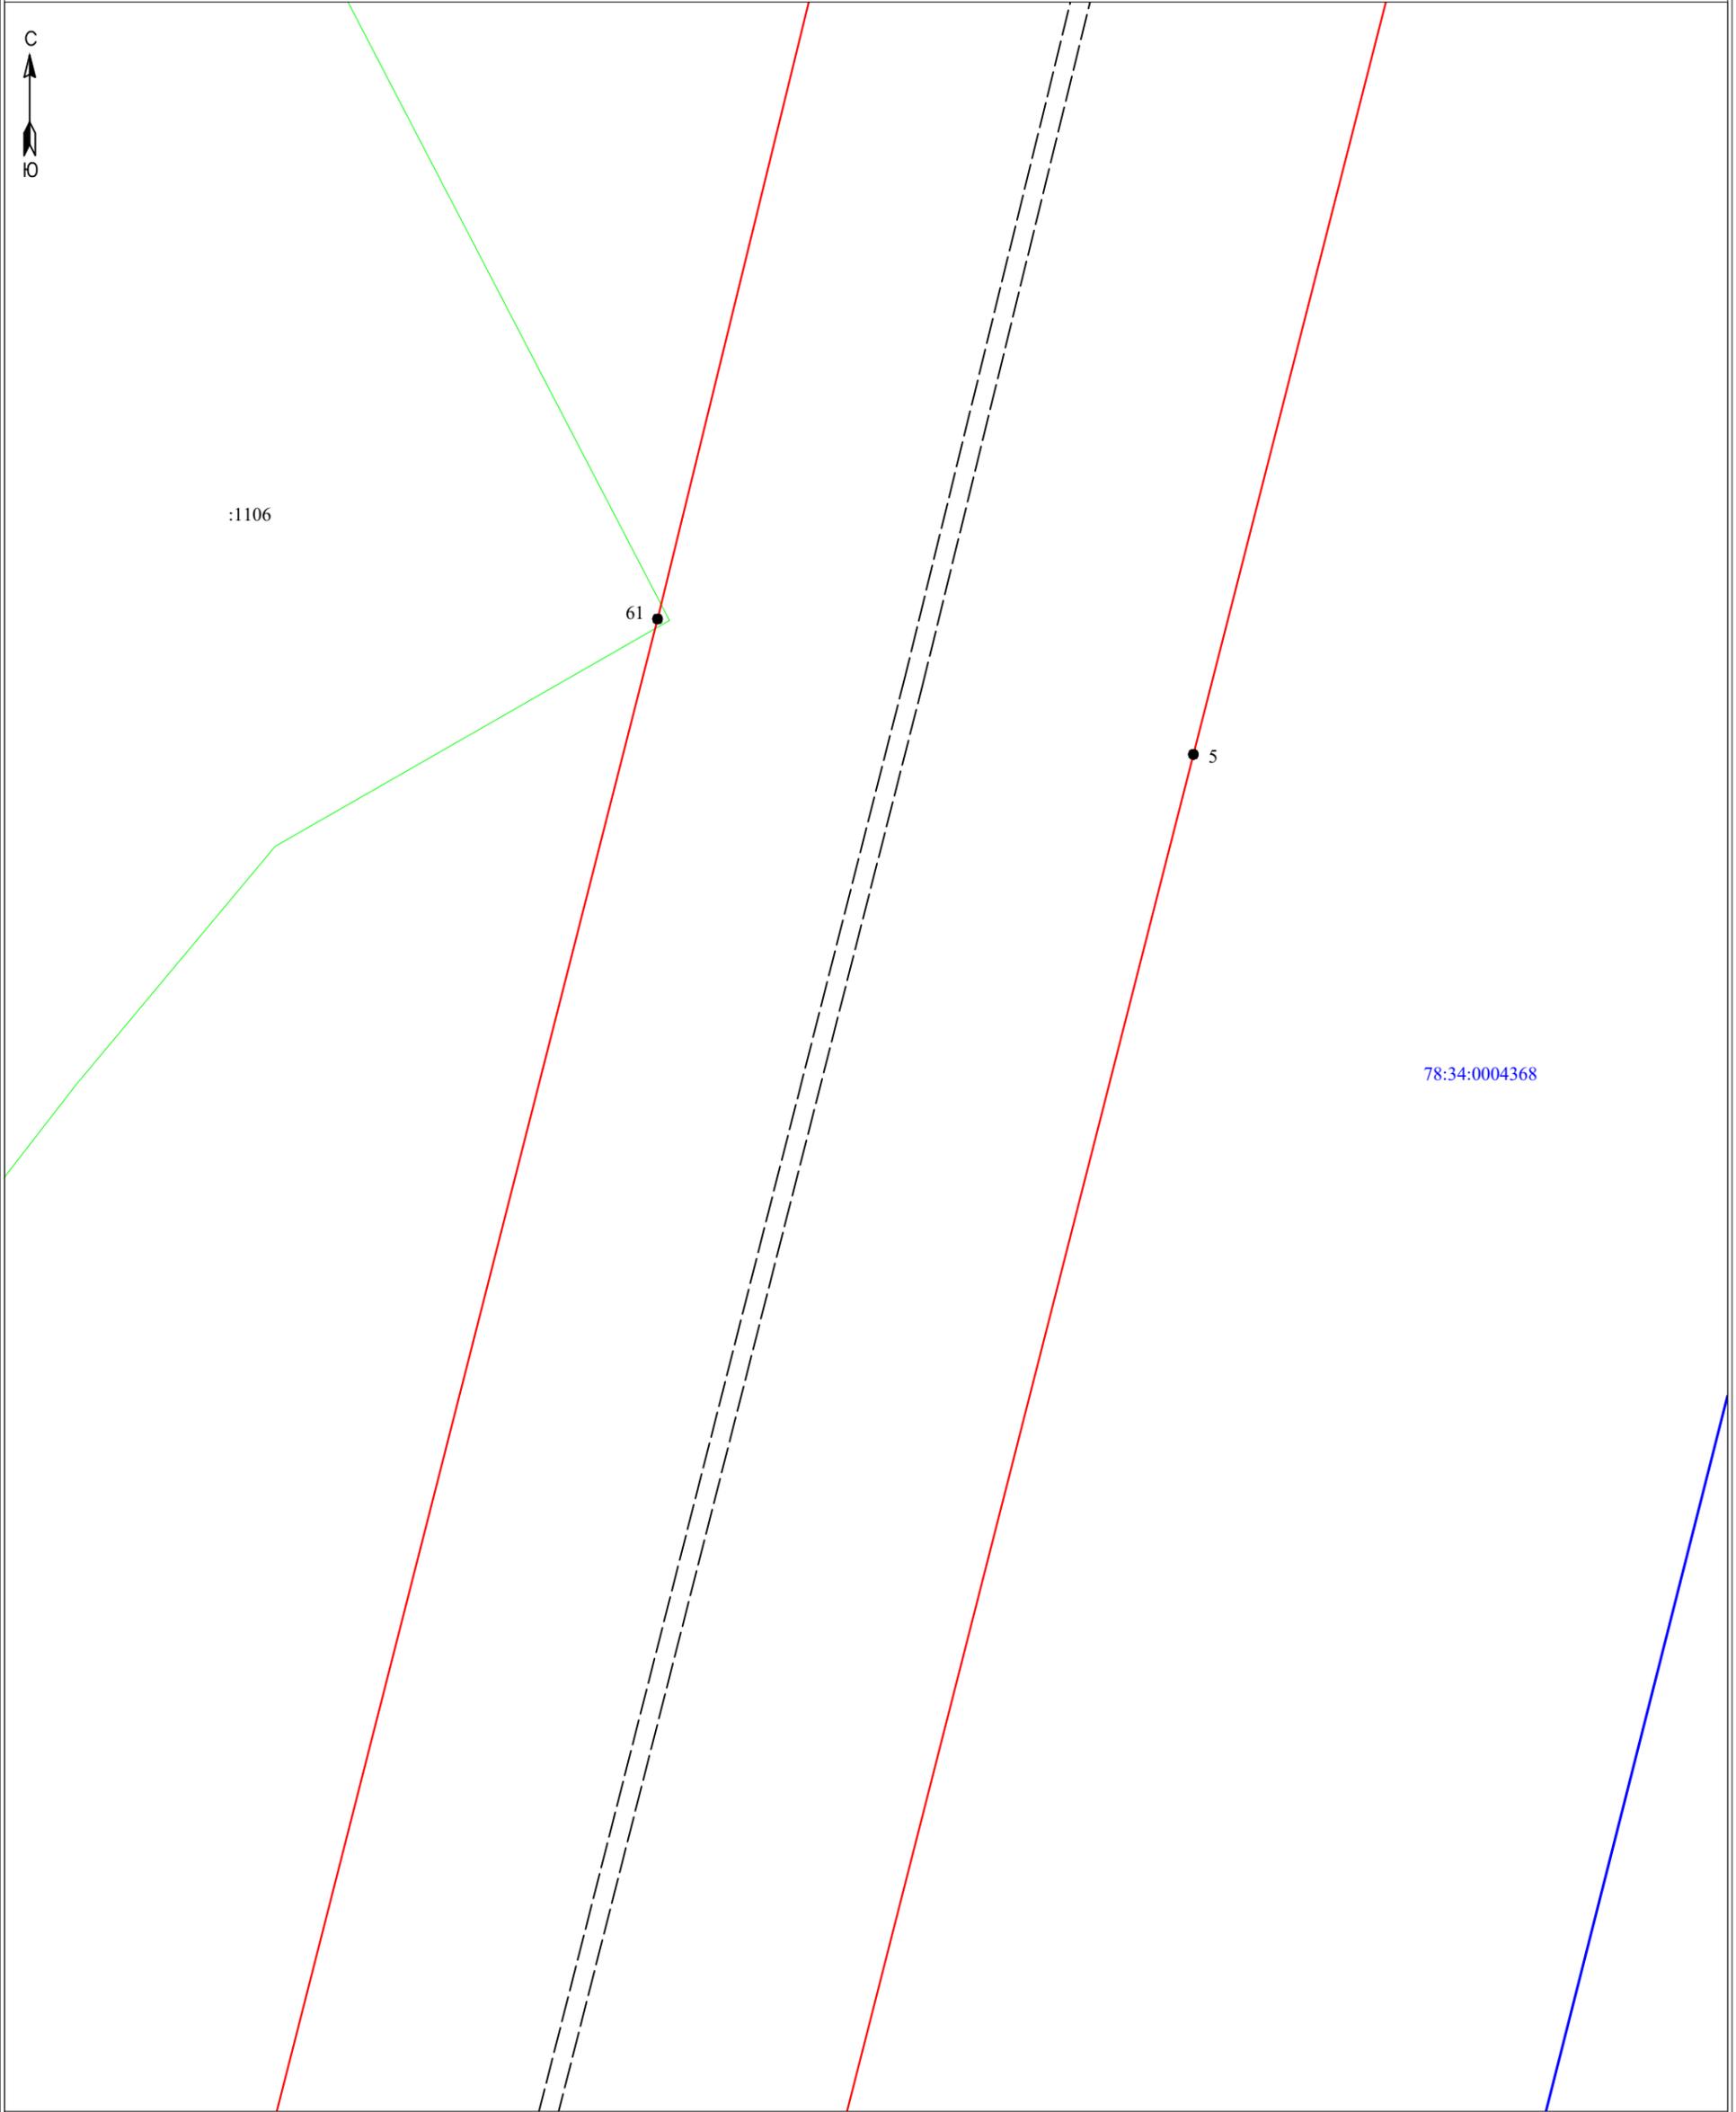

Масштаб 1:500

Условные обозначения:

- 3 - обозначение характерных точек границы публичного сервитута
- ▭ (red) - граница публичного сервитута
- (dashed) - граница сооружения - ЛЭП-110 кВ ЛПР 2 и ЛПР-3 Двухцепная (Кадастровый номер 78:00:0000000:96689)
- ▭ (purple) - граница муниципального образования по сведениям ЕГРН
- 78:11:0612001 - номер кадастрового квартала
- ▭ (blue) - граница кадастрового квартала
- ▭ (green) - граница земельного участка, сведения о котором содержатся в ЕГРН
- :39 - обозначение земельного участка, сведения о котором содержатся в ЕГРН

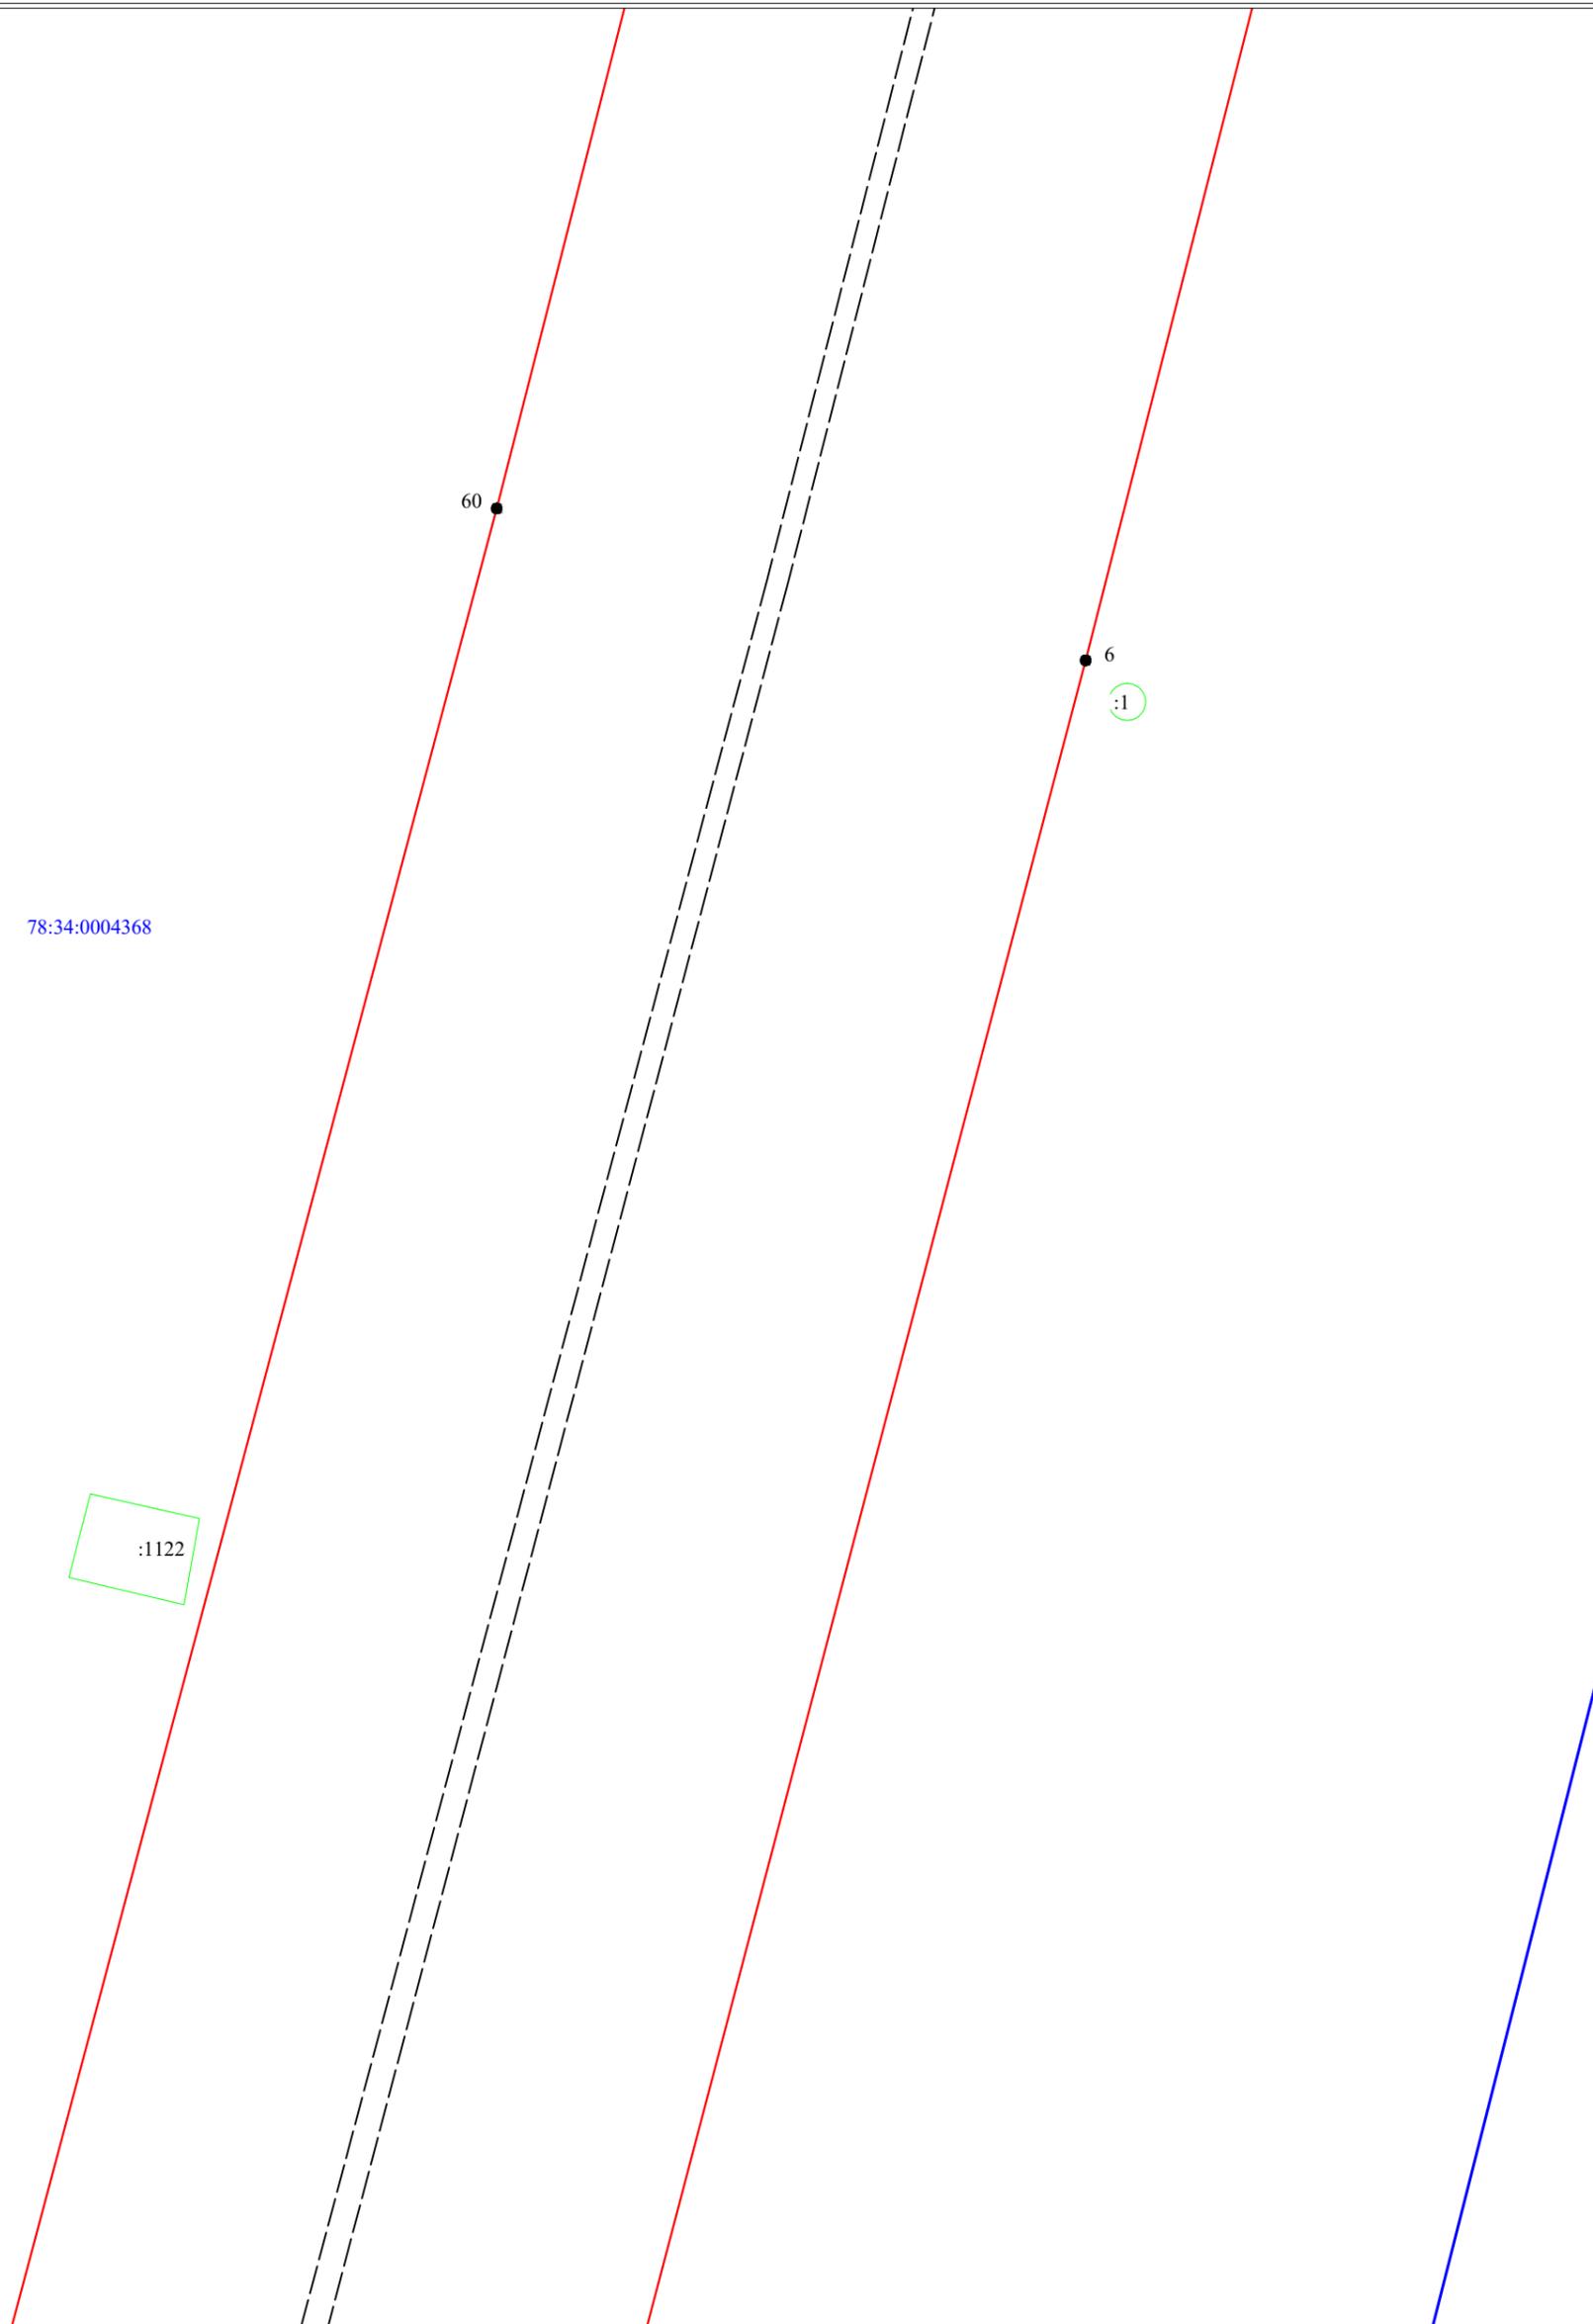

Масштаб 1:500

Условные обозначения:

- 3 - обозначение характерных точек границы публичного сервитута
- (red line) - граница публичного сервитута
- - - (dashed line) - граница сооружения - ЛЭП-110 кВ ЛПР 2 и ЛПР-3 Двухцепная (Кадастровый номер 78:00:0000000:96689)
- (pink line) - граница муниципального образования по сведениям ЕГРН
- 78:11:0612001 - номер кадастрового квартала
- (blue line) - граница кадастрового квартала
- (green line) - граница земельного участка, сведения о котором содержатся в ЕГРН
- :39 - обозначение земельного участка, сведения о котором содержатся в ЕГРН



78:34:0004368


59

7

Масштаб 1:500

Условные обозначения:

- 3 - обозначение характерных точек границы публичного сервитута
- ▭ - граница публичного сервитута
- - граница сооружения - ЛЭП-110 кВ ЛПР 2 и ЛПР-3 Двухцепная (Кадастровый номер 78:00:0000000:96689)
- - граница муниципального образования по сведениям ЕГРН
- 78:11:0612001 - номер кадастрового квартала
- - граница кадастрового квартала
- ▭ - граница земельного участка, сведения о котором содержатся в ЕГРН
- :39 - обозначение земельного участка, сведения о котором содержатся в ЕГРН

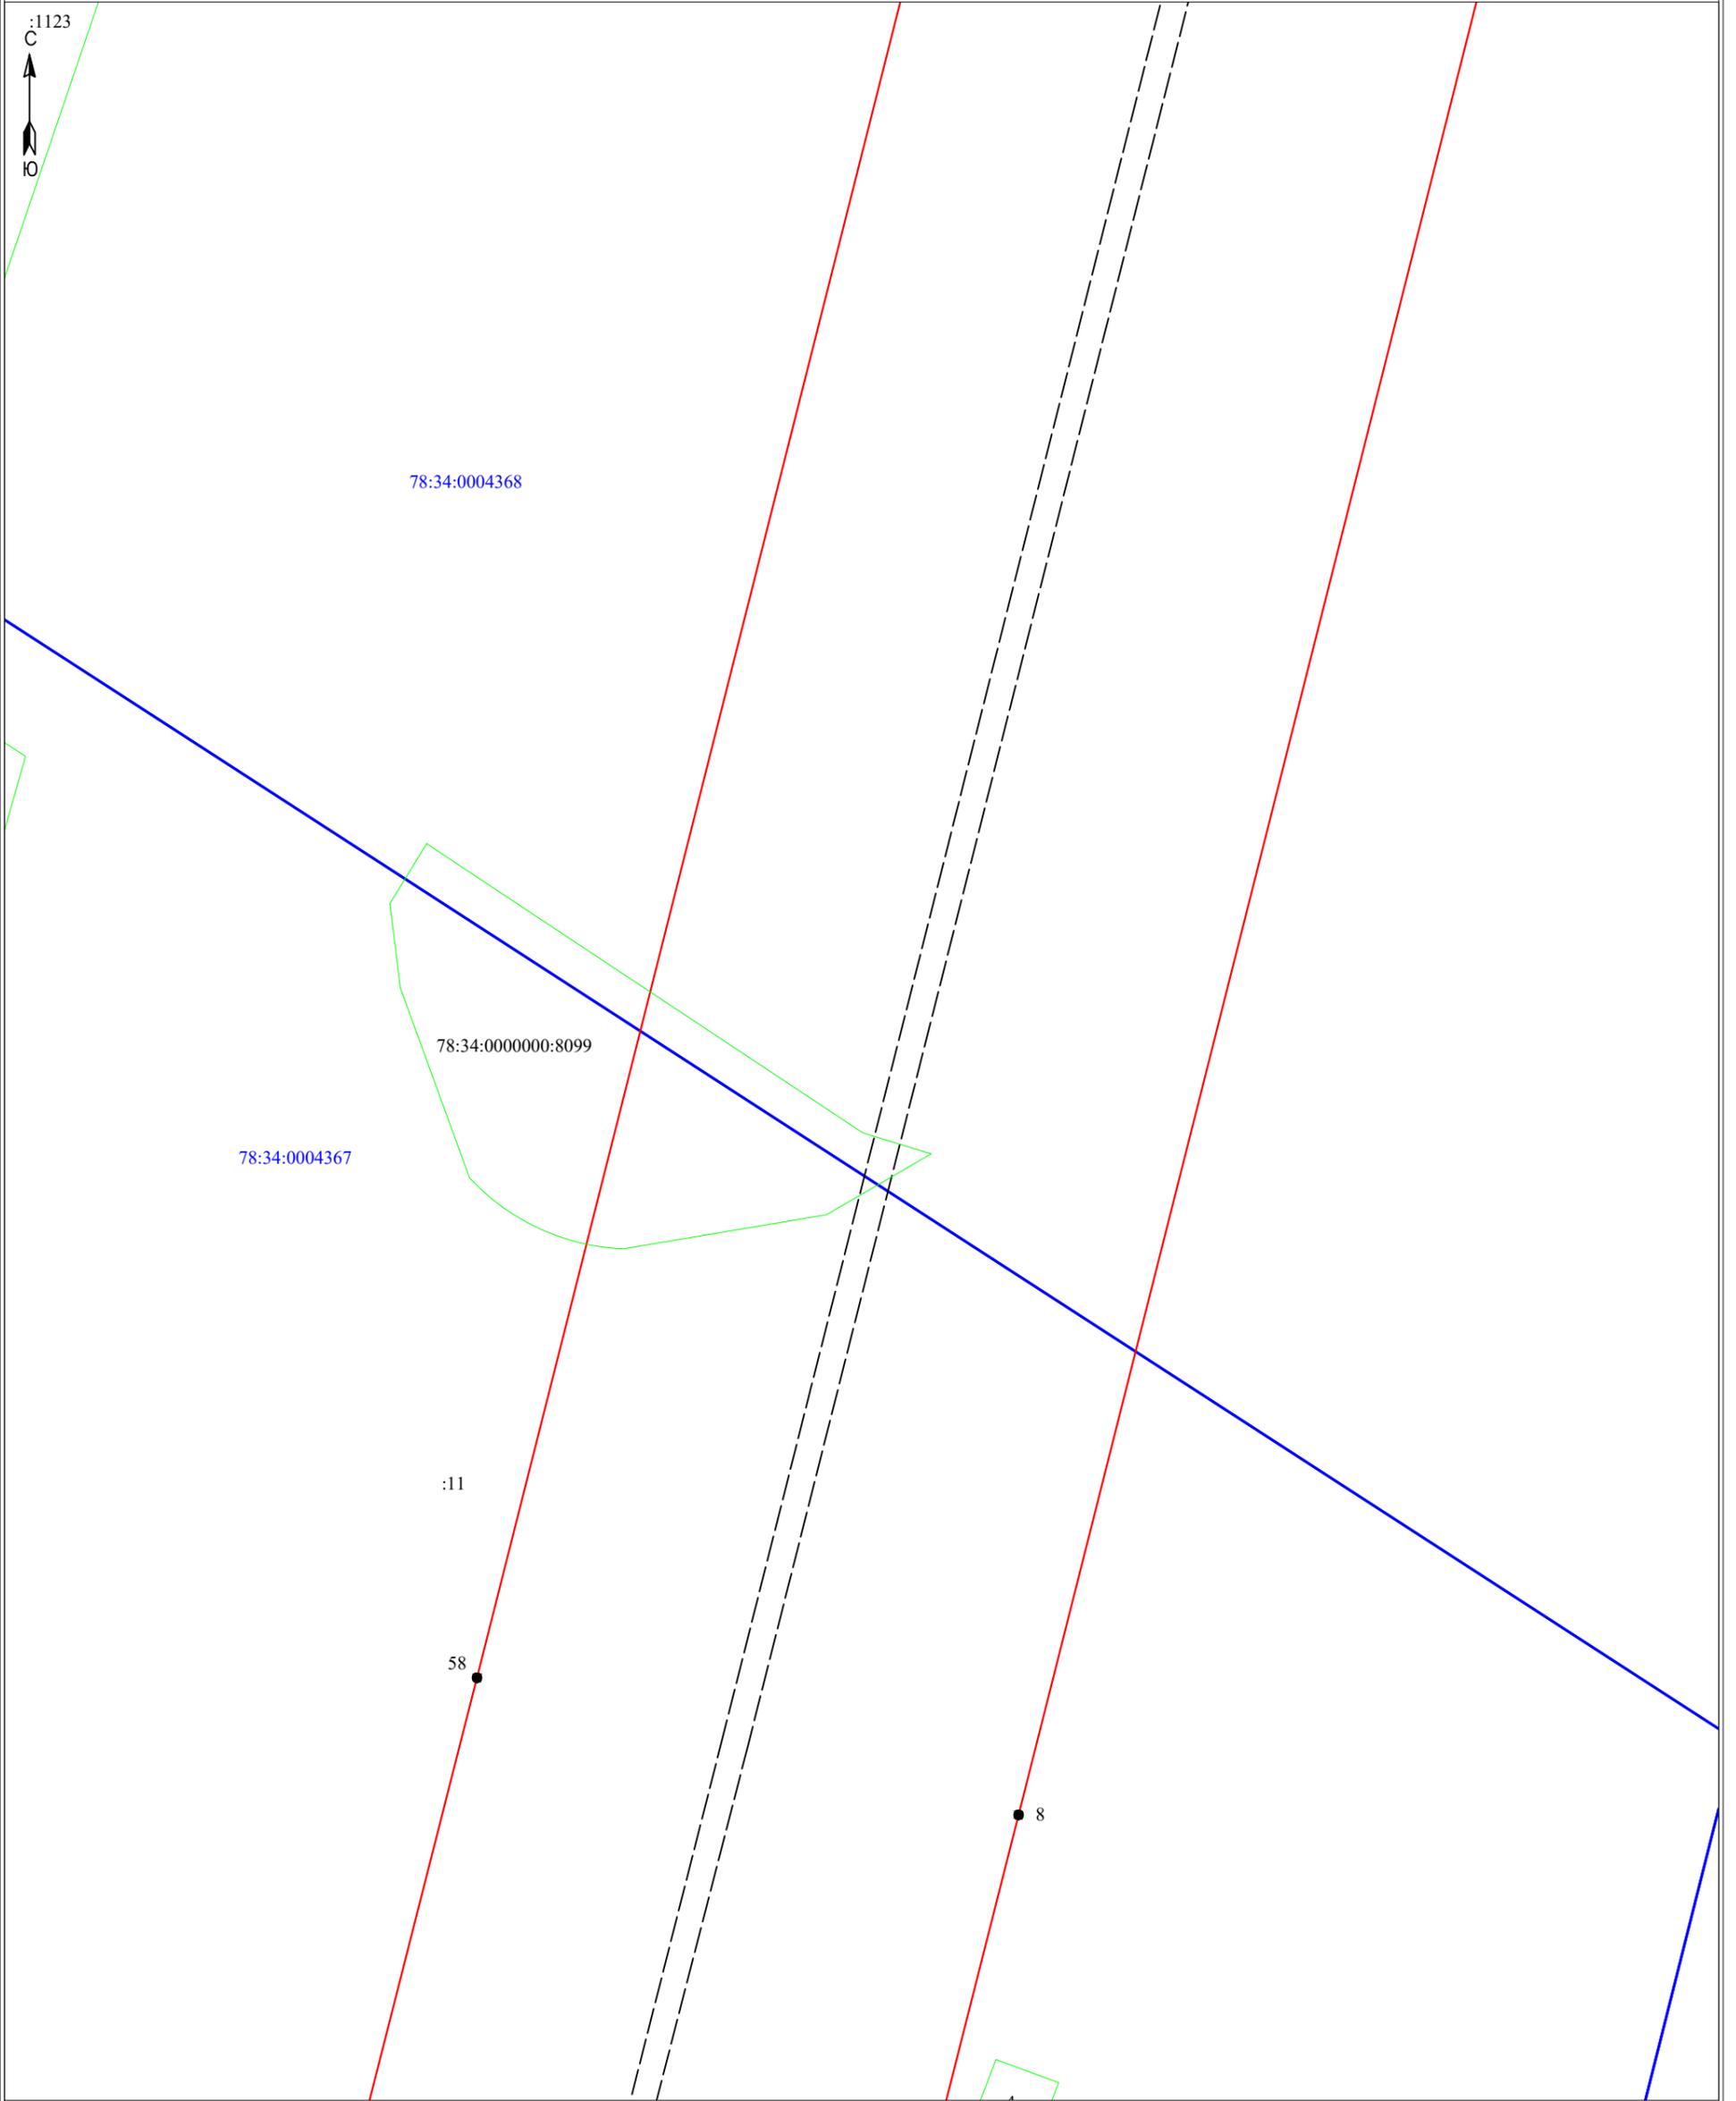

Масштаб 1:500

Условные обозначения:

- 3 - обозначение характерных точек границы публичного сервитута
- (red line) - граница публичного сервитута
- - - (dashed line) - граница сооружения - ЛЭП-110 кВ ЛПР-2 и ЛПР-3 Двухцепная (Кадастровый номер 78:00:0000000:96689)
- (green line) - граница муниципального образования по сведениям ЕГРН
- 78:11:0612001 - номер кадастрового квартала
- (blue line) - граница кадастрового квартала
- (green line) - граница земельного участка, сведения о котором содержатся в ЕГРН
- :39 - обозначение земельного участка, сведения о котором содержатся в ЕГРН





78:34:0004367

57


9

10

11

12

13

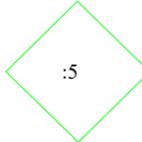

Масштаб 1:500

Условные обозначения:

● 3 - обозначение характерных точек границы публичного сервитута

— — — — — граница публичного сервитута

— — — — — граница сооружения - ЛЭП-110 кВ ЛПР 2 и ЛПР-3 Двухцепная (Кадастровый номер 78:00:0000000:96689)


— — — — — граница муниципального образования по сведениям ЕГРН

78:37:0017212 - номер кадастрового квартала

— — — — — граница кадастрового квартала

— — — — — граница земельного участка, сведения о котором содержатся в ЕГРН


:39 - обозначение земельного участка, сведения о котором содержатся в ЕГРН

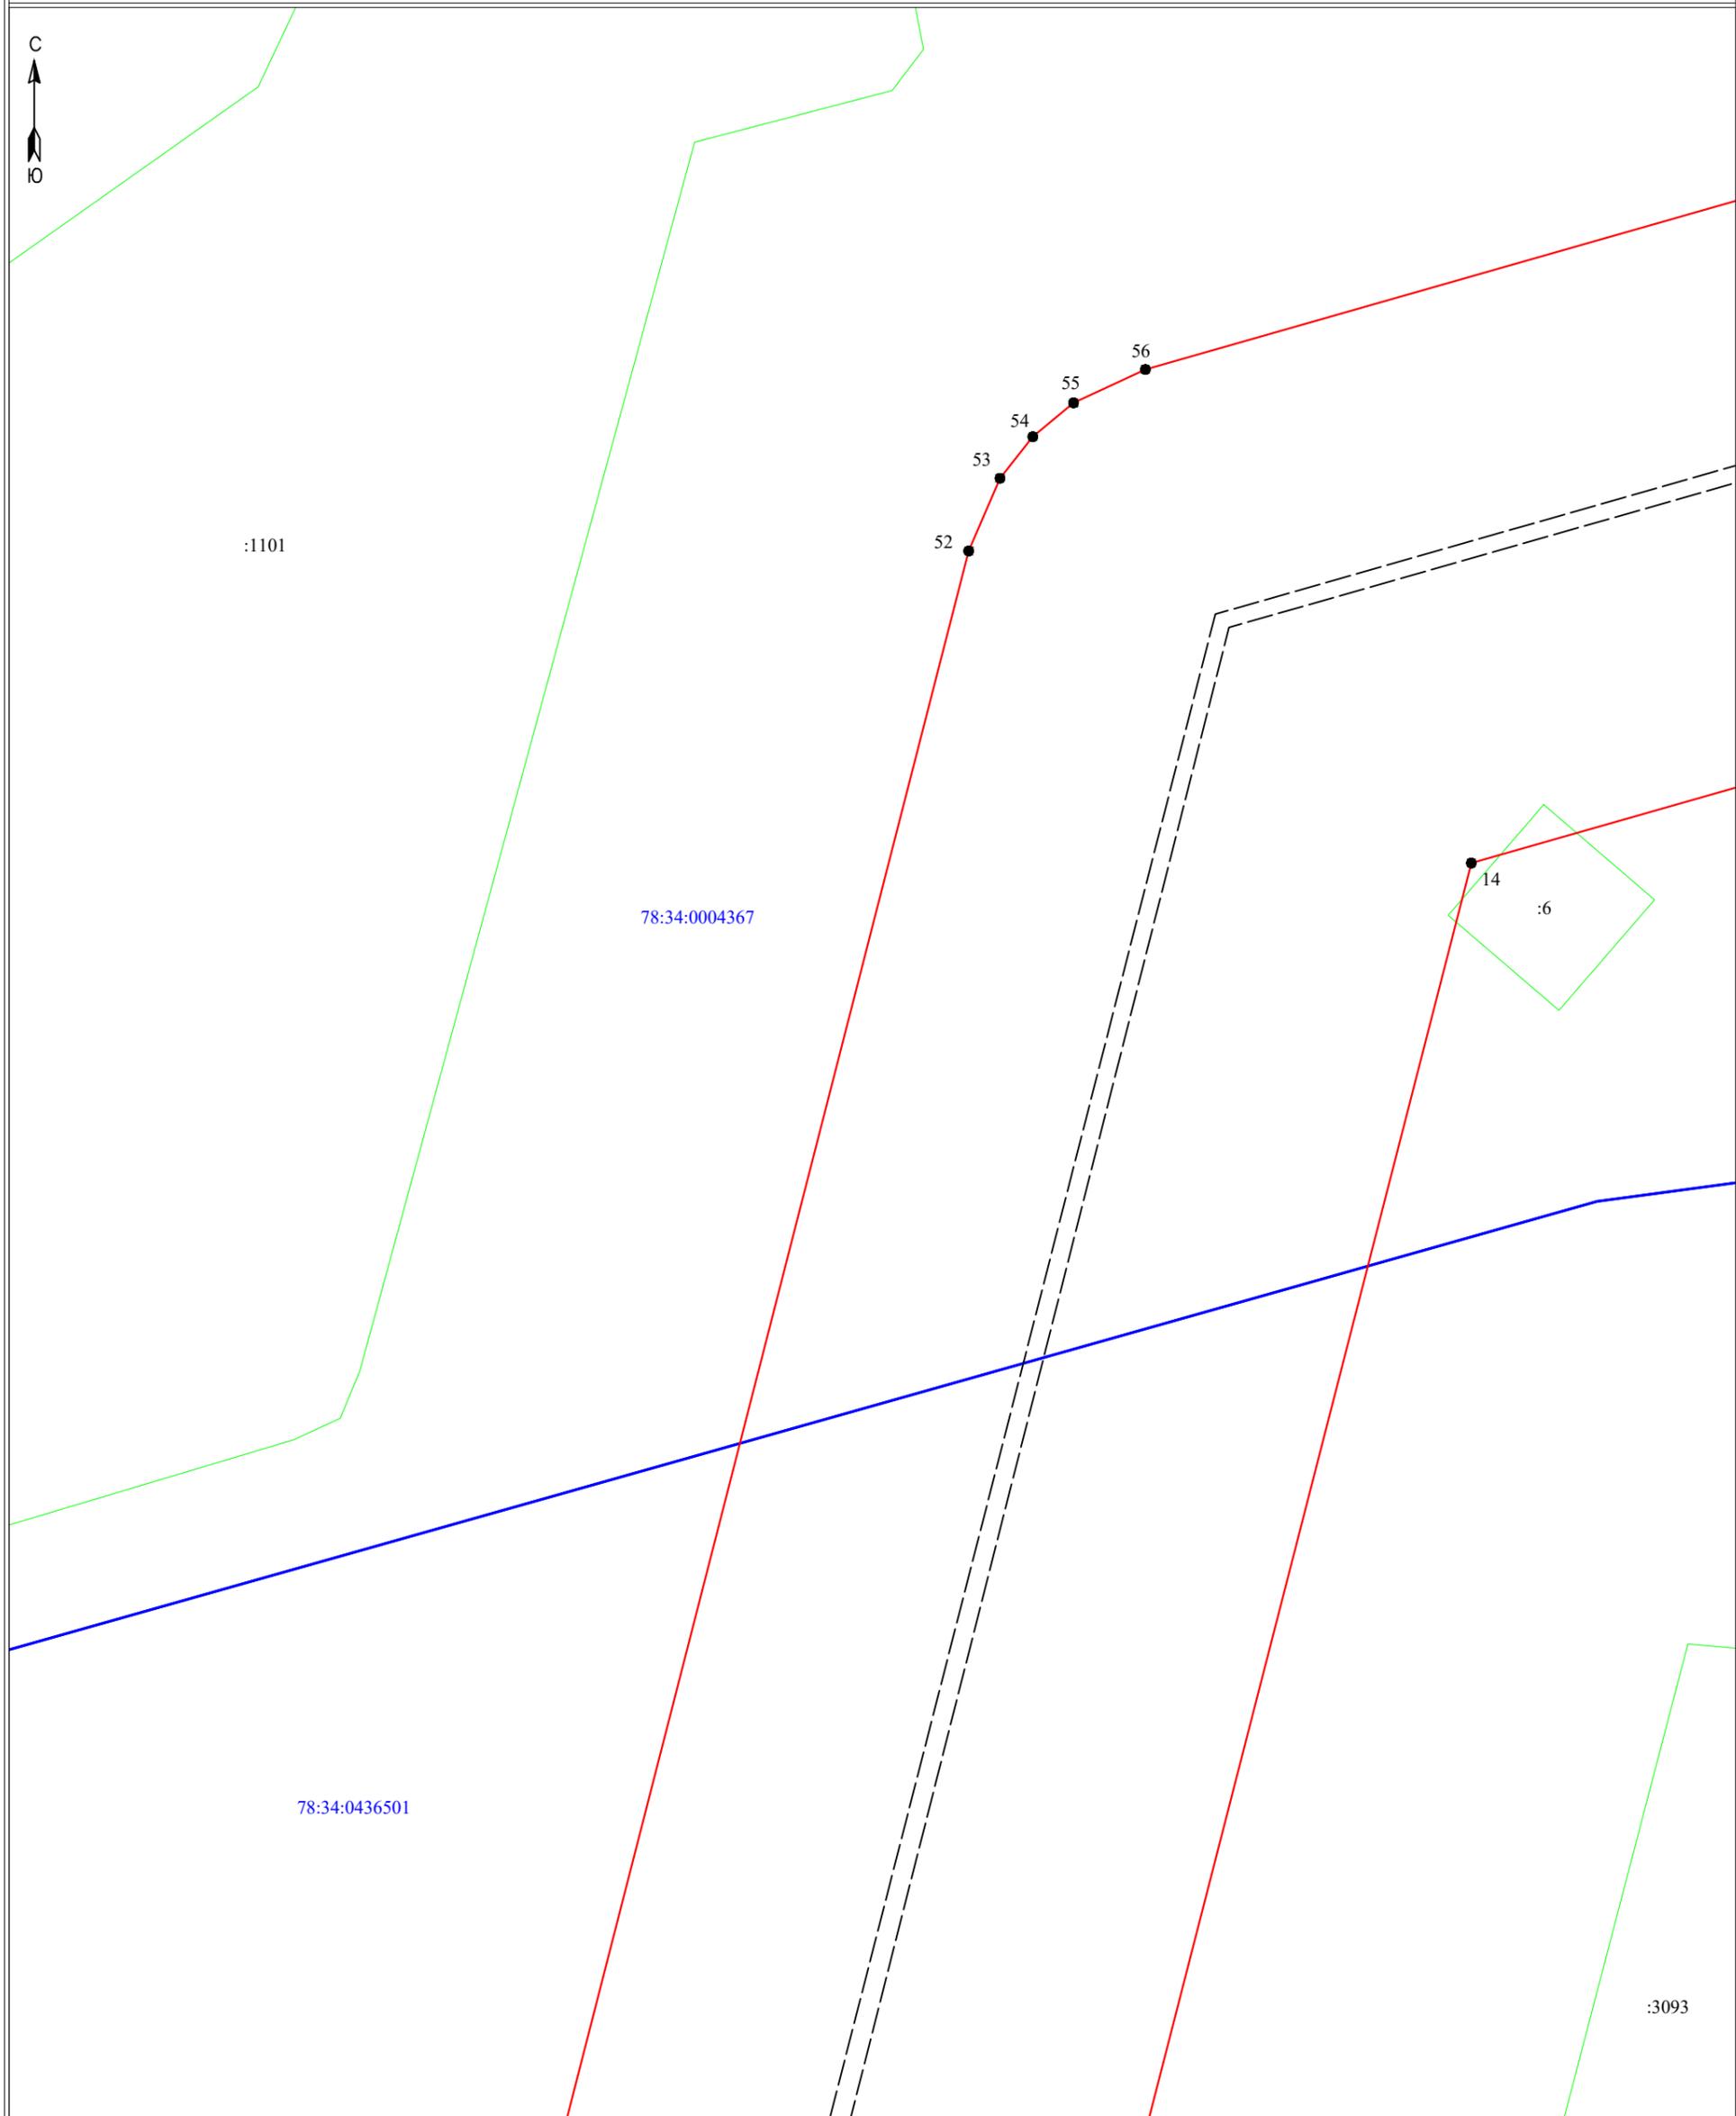

Масштаб 1:500

Условные обозначения:


- 3 - обозначение характерных точек границы публичного сервитута
- (red line) - граница публичного сервитута
- (dashed line) - граница сооружения - ЛЭП-110 кВ ЛПР 2 и ЛПР-3 Двухцепная (Кадастровый номер 78:00:0000000:96689)
- (magenta line) - граница муниципального образования по сведениям ЕГРН
- 78:11:0612001 - номер кадастрового квартала
- (blue line) - граница кадастрового квартала
- (green line) - граница земельного участка, сведения о котором содержатся в ЕГРН
- :39 - обозначение земельного участка, сведения о котором содержатся в ЕГРН

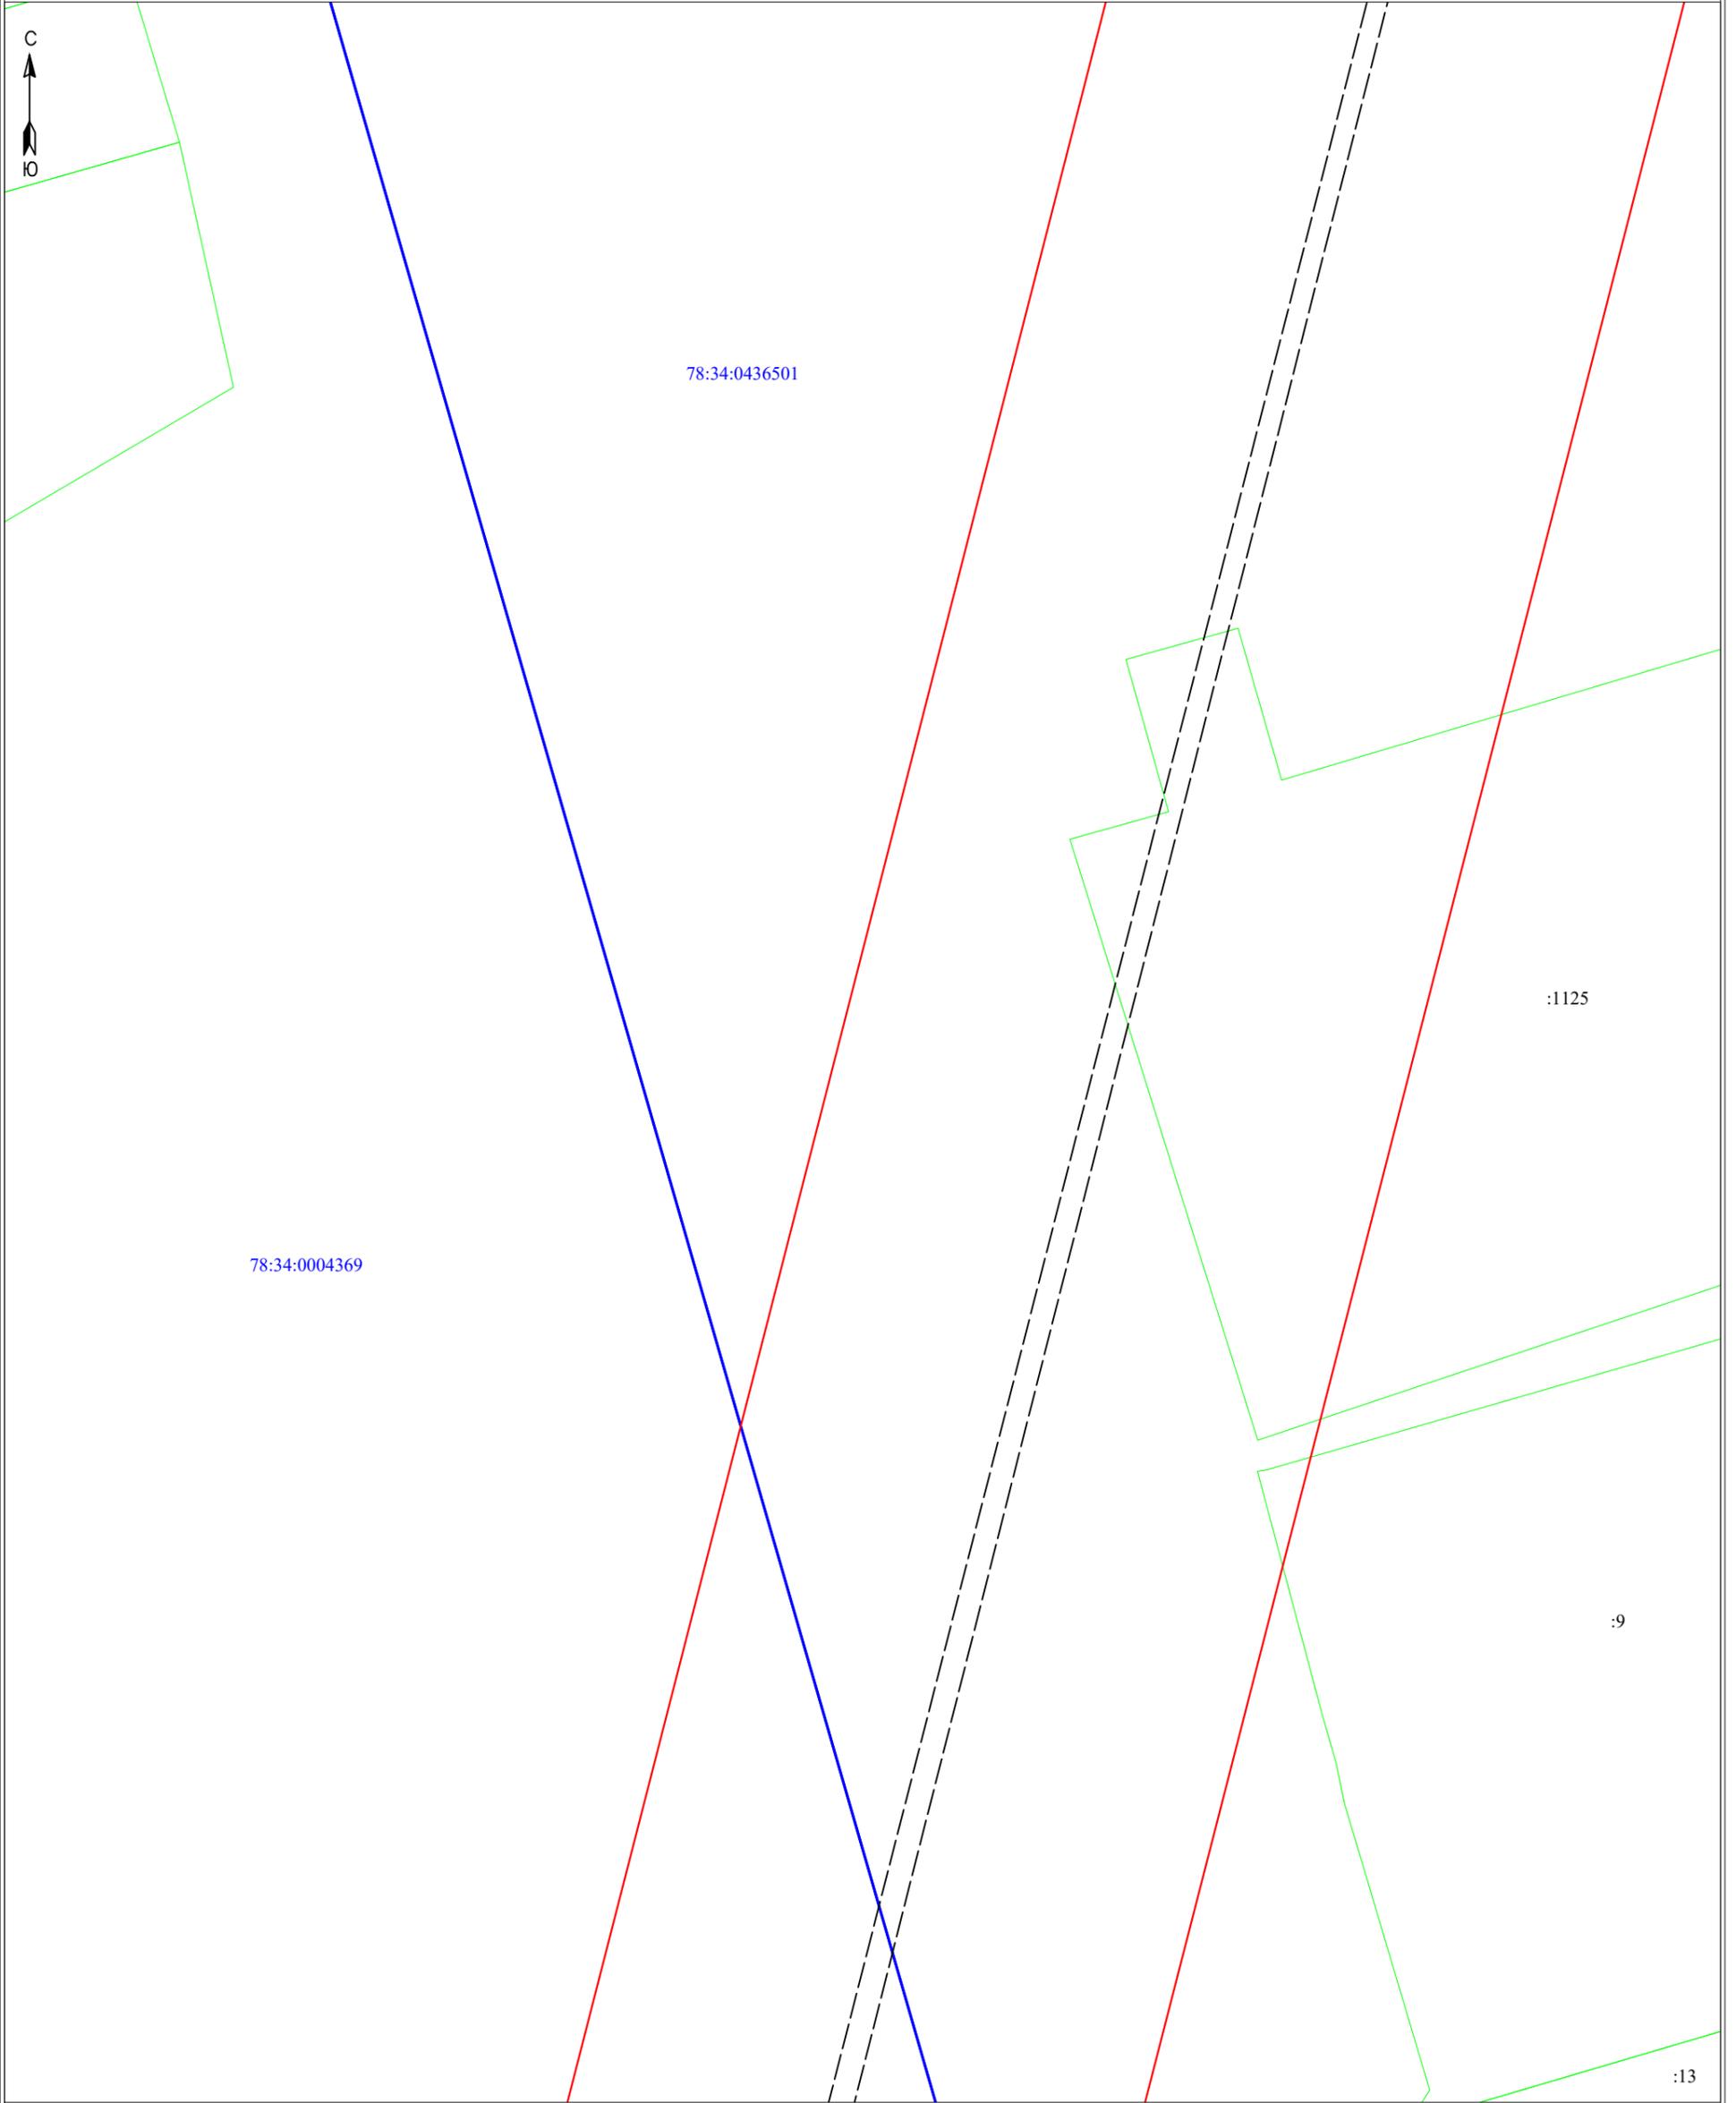

Масштаб 1:500

Условные обозначения:

- 3 - обозначение характерных точек границы публичного сервитута
- (red line) - граница публичного сервитута
- (dashed black line) - граница сооружения - ЛЭП-110 кВ ЛПР 2 и ЛПР-3 Двухцепная (Кадастровый номер 78:00:0000000:96689)
- (magenta line) - граница муниципального образования по сведениям ЕГРН
- 78:11:0612001 - номер кадастрового квартала
- (blue line) - граница кадастрового квартала
- (green line) - граница земельного участка, сведения о котором содержатся в ЕГРН
- :39 - обозначение земельного участка, сведения о котором содержатся в ЕГРН

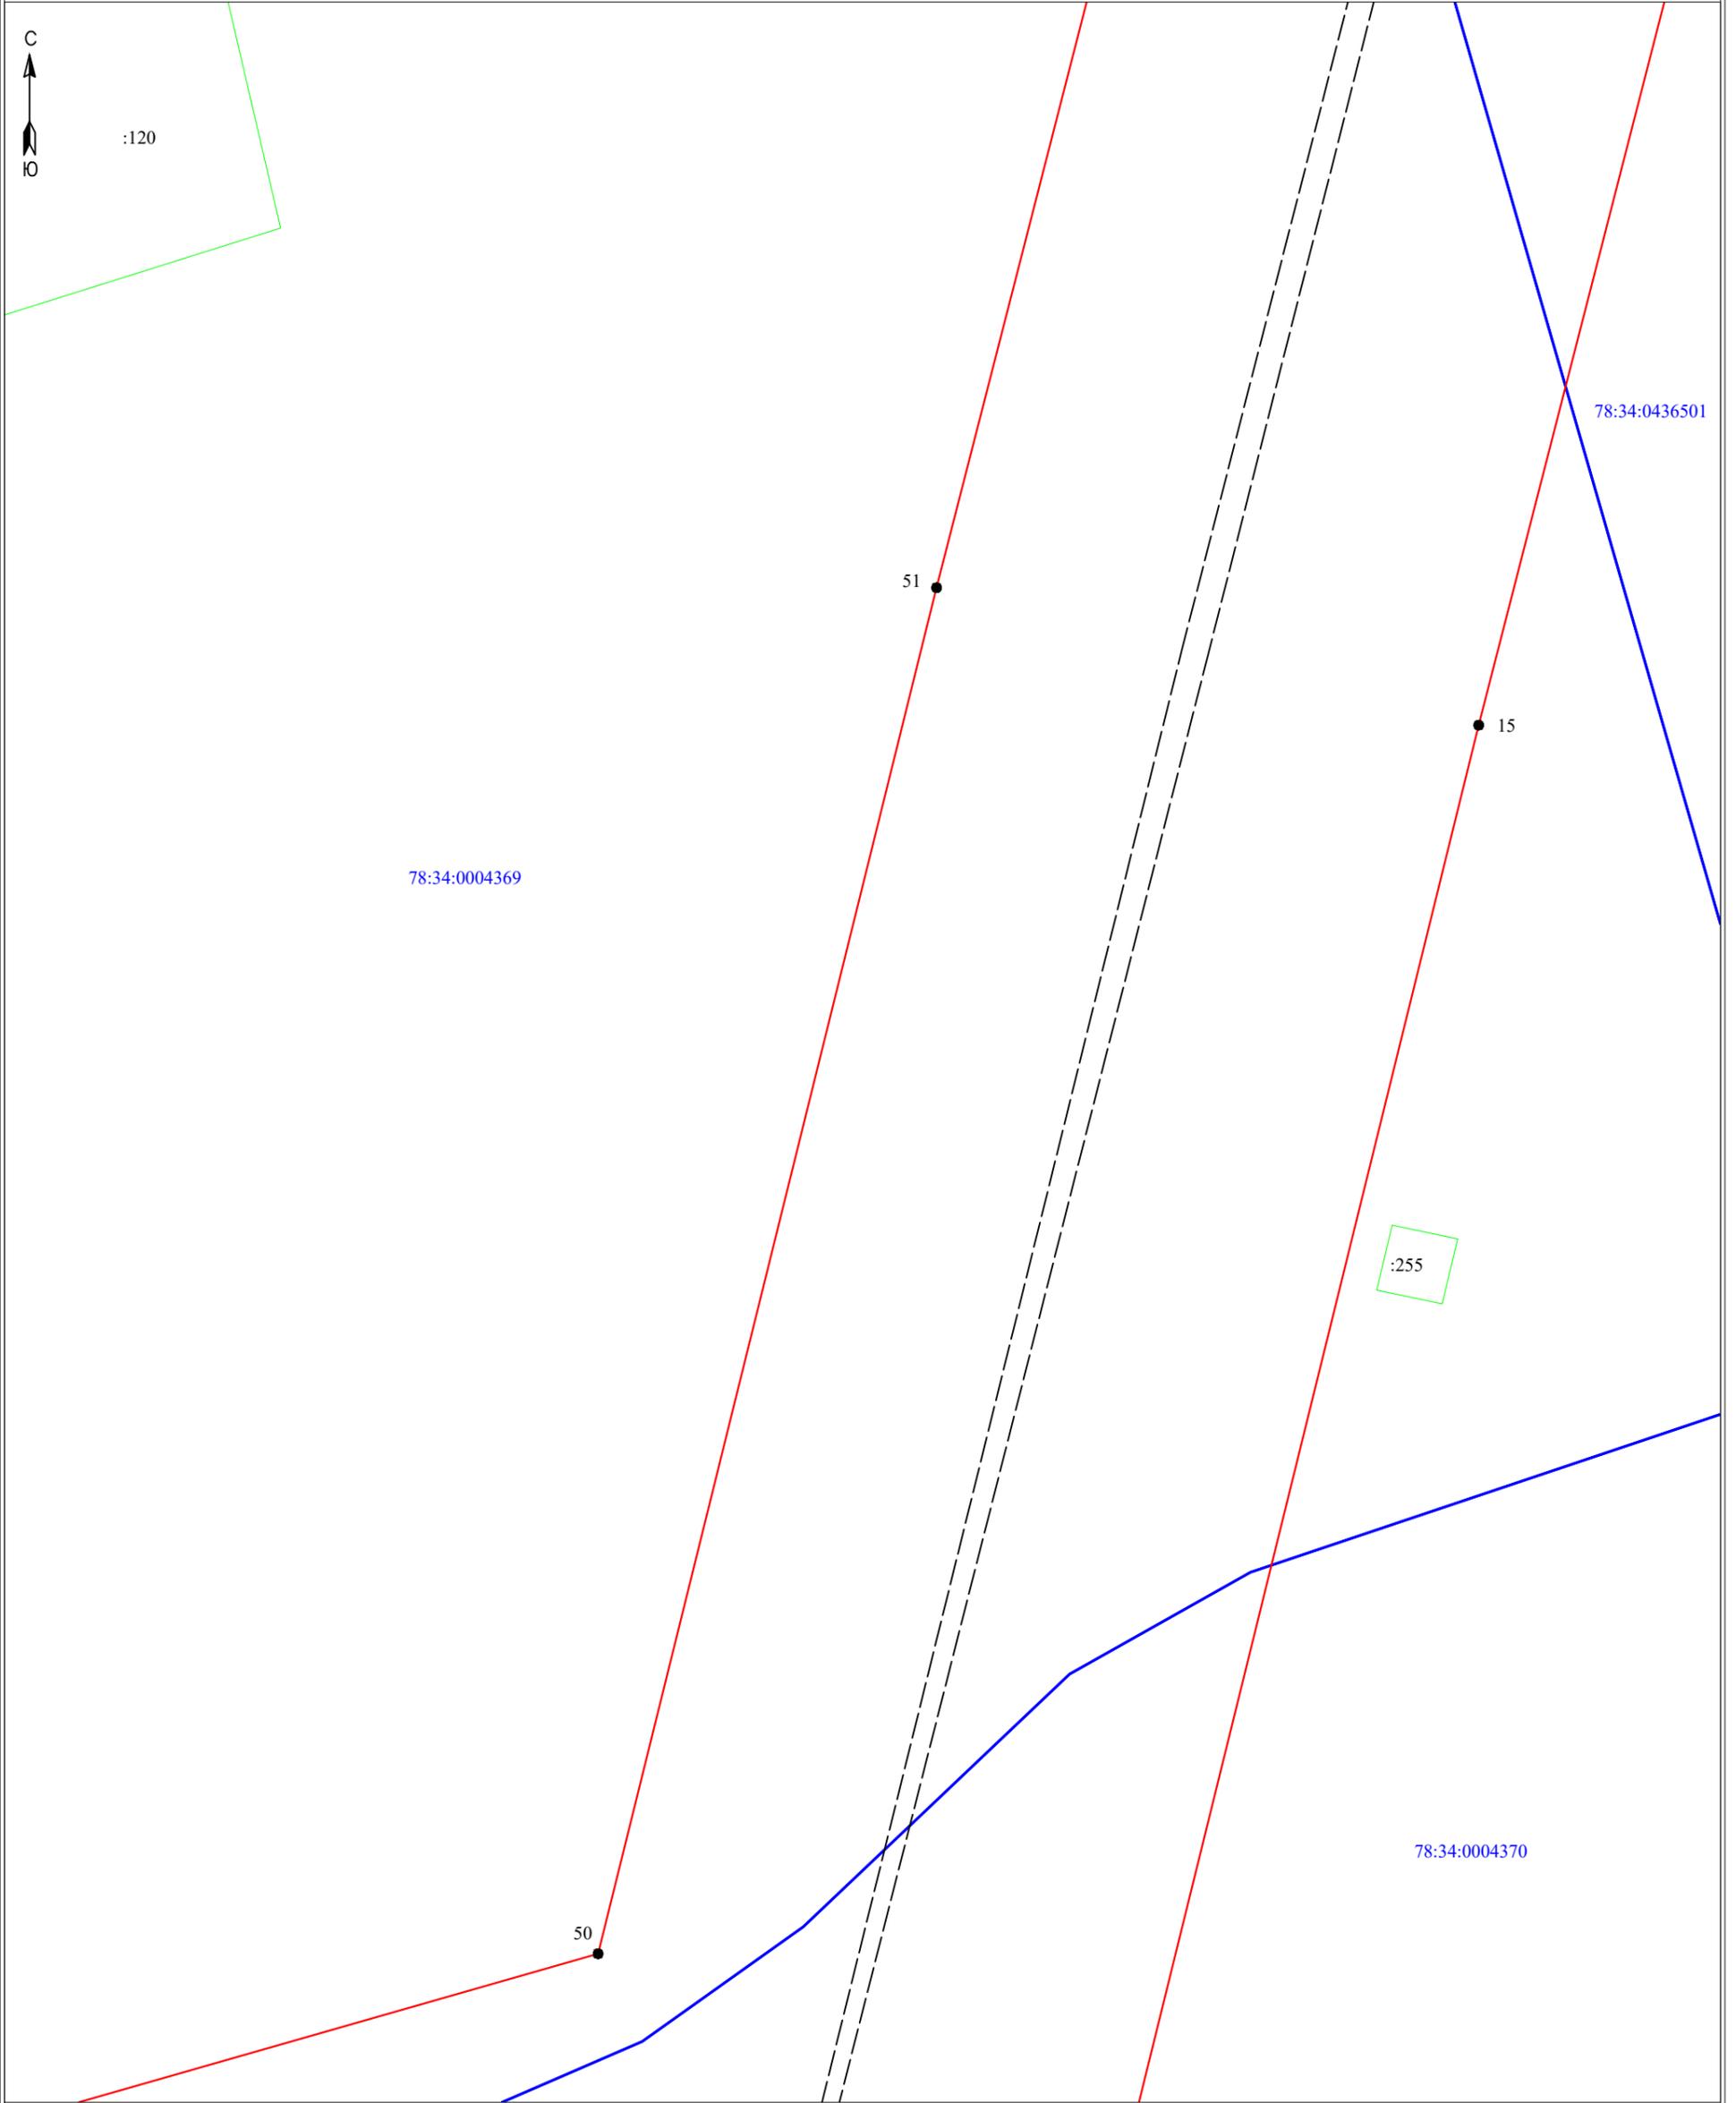


Масштаб 1:500

Условные обозначения:


- 3 - обозначение характерных точек границы публичного сервитута
- (red line) - граница публичного сервитута
- (dashed black line) - граница сооружения - ЛЭП-110 кВ ЛПР 2 и ЛПР-3 Двухцепная (Кадастровый номер 78:00:0000000:96689)
- (blue line) - граница муниципального образования по сведениям ЕГРН
- 78:11:0612001 - номер кадастрового квартала
- (blue line) - граница кадастрового квартала
- (green line) - граница земельного участка, сведения о котором содержатся в ЕГРН
- :39 - обозначение земельного участка, сведения о котором содержатся в ЕГРН

Схема расположения границ публичного сервитута

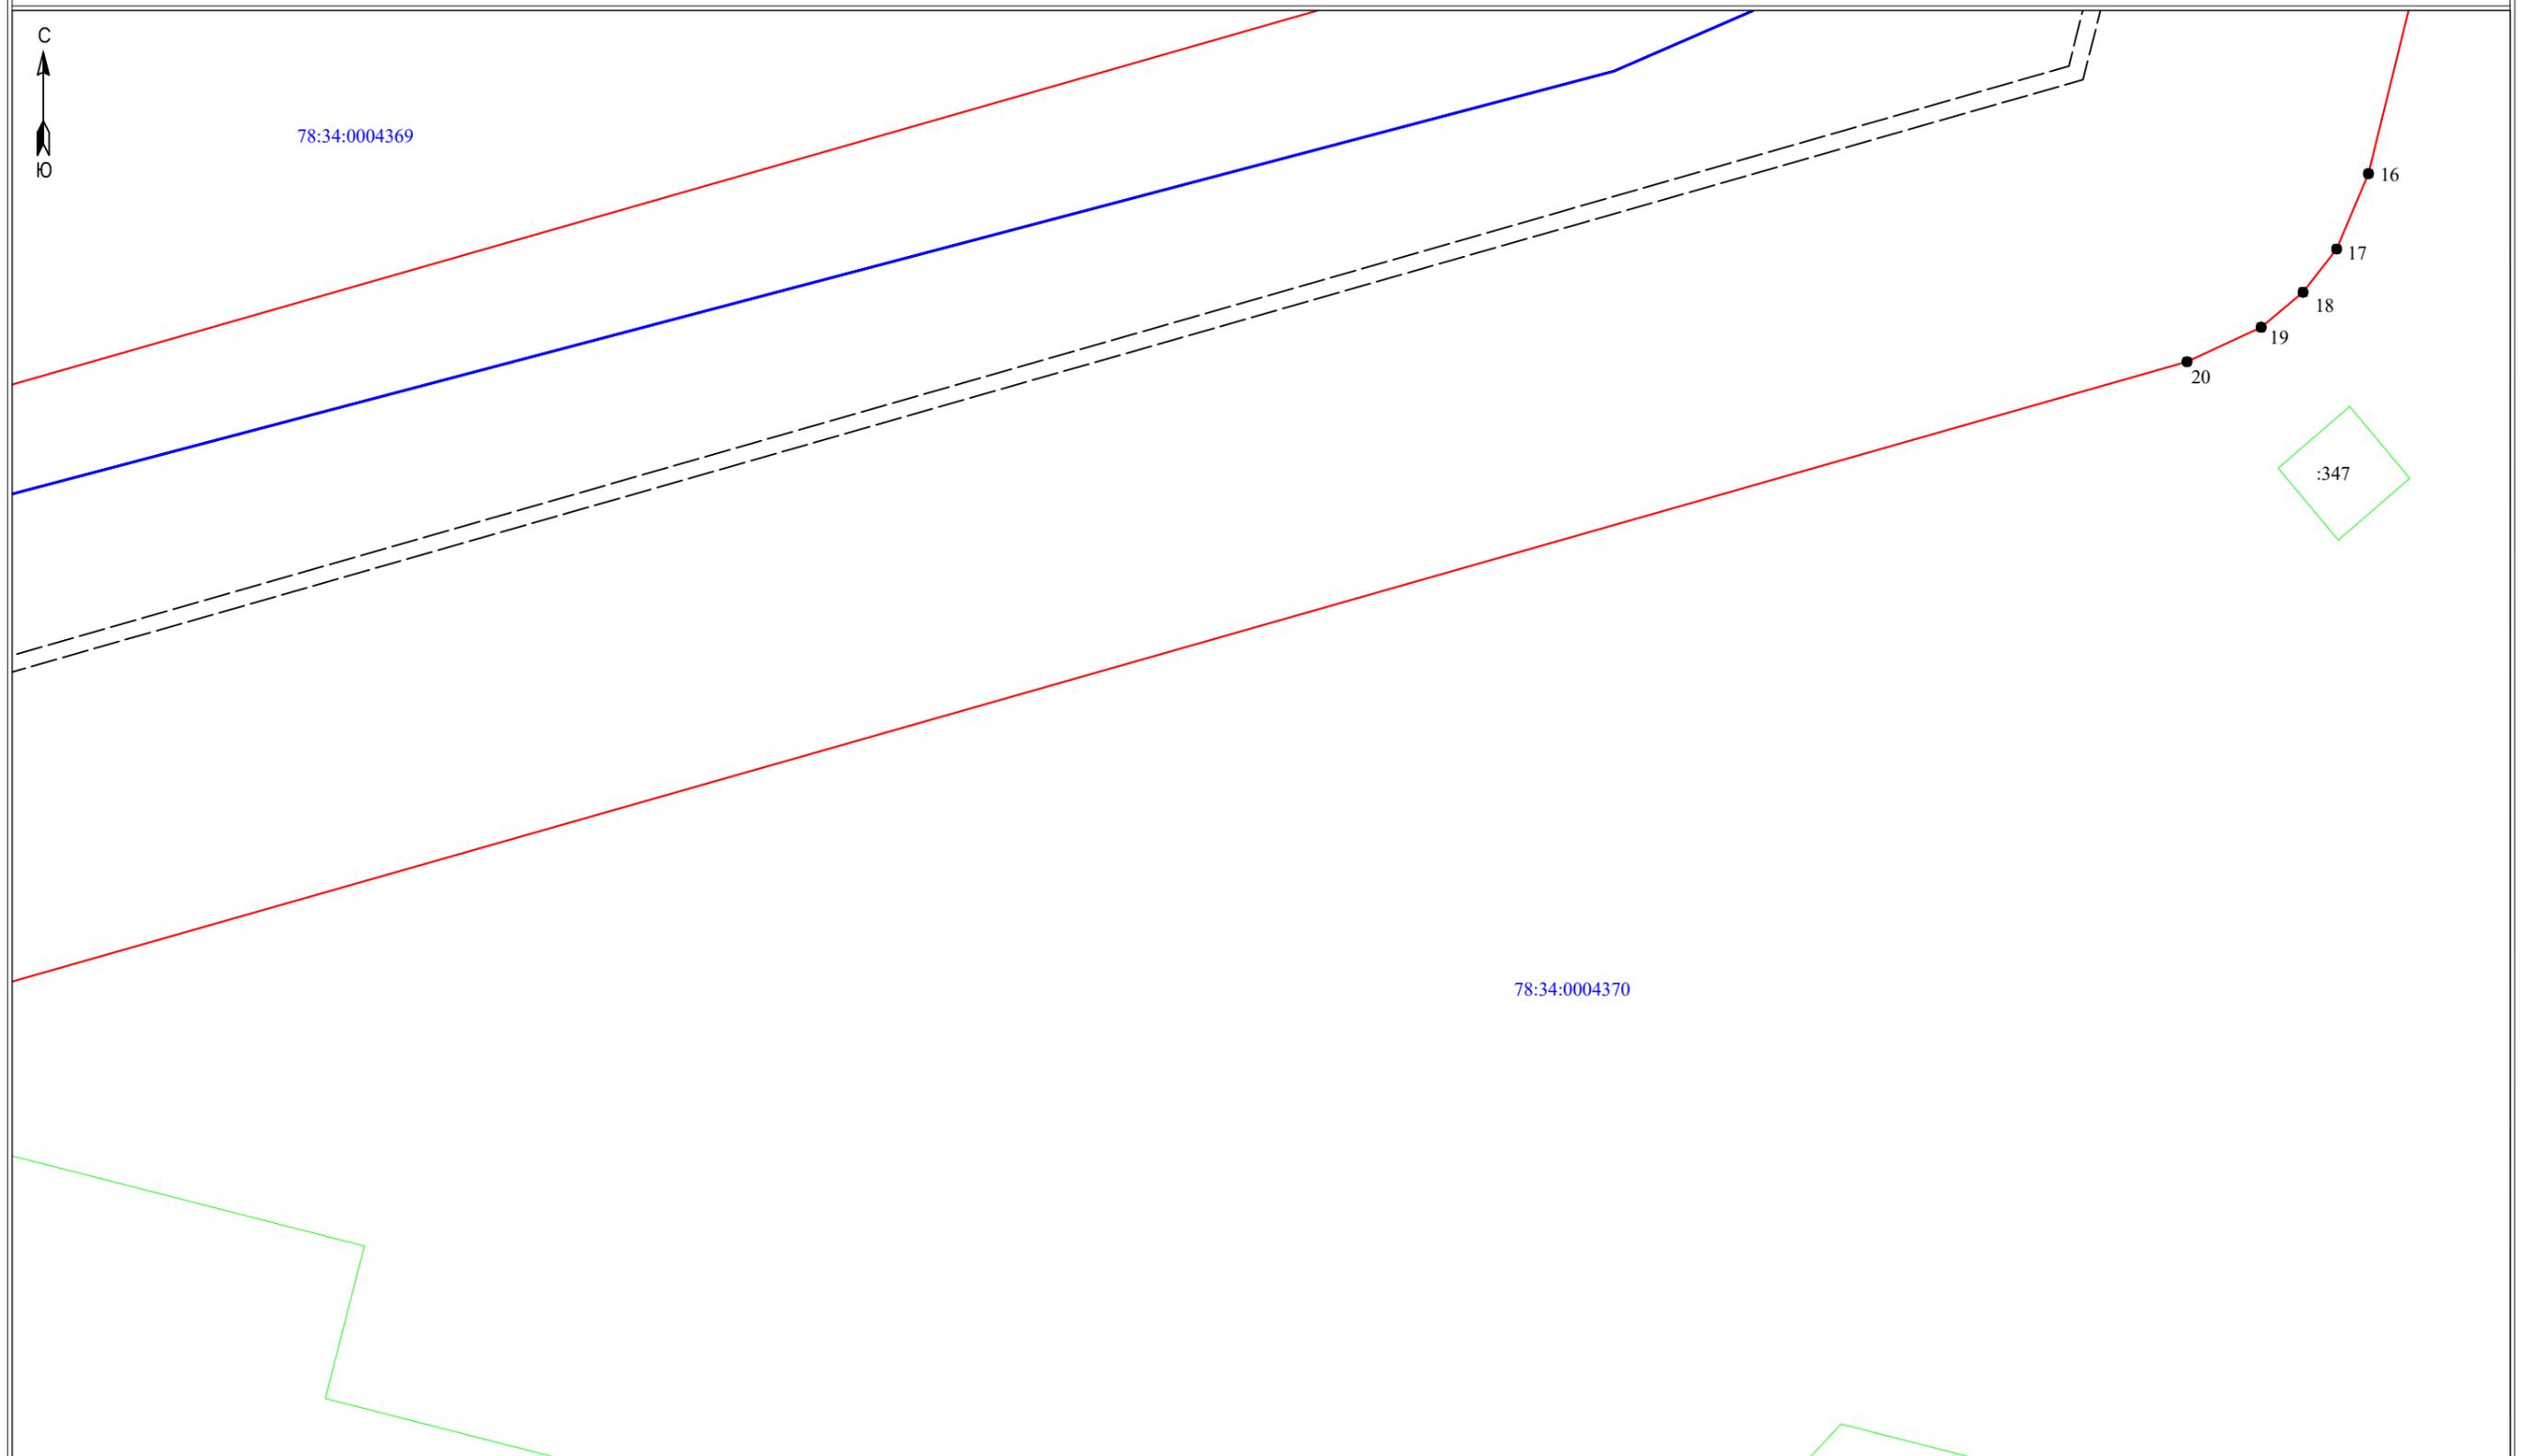

Масштаб 1:500

- Условные обозначения:
- 3 - обозначение характерных точек границы публичного сервитута
  - — — — — граница публичного сервитута
  - — — — — граница сооружения - ЛЭП-110 кВ ЛПР 2 и ЛПР-3 Двухцепная (Кадастровый номер 78:00:0000000:96689)
  - — — — — граница муниципального образования по сведениям ЕГРН
  - 78:37:0017212 - номер кадастрового квартала
  - — — — — граница кадастрового квартала
  - — — — — граница земельного участка, сведения о котором содержатся в ЕГРН
  - :39 - обозначение земельного участка, сведения о котором содержатся в ЕГРН

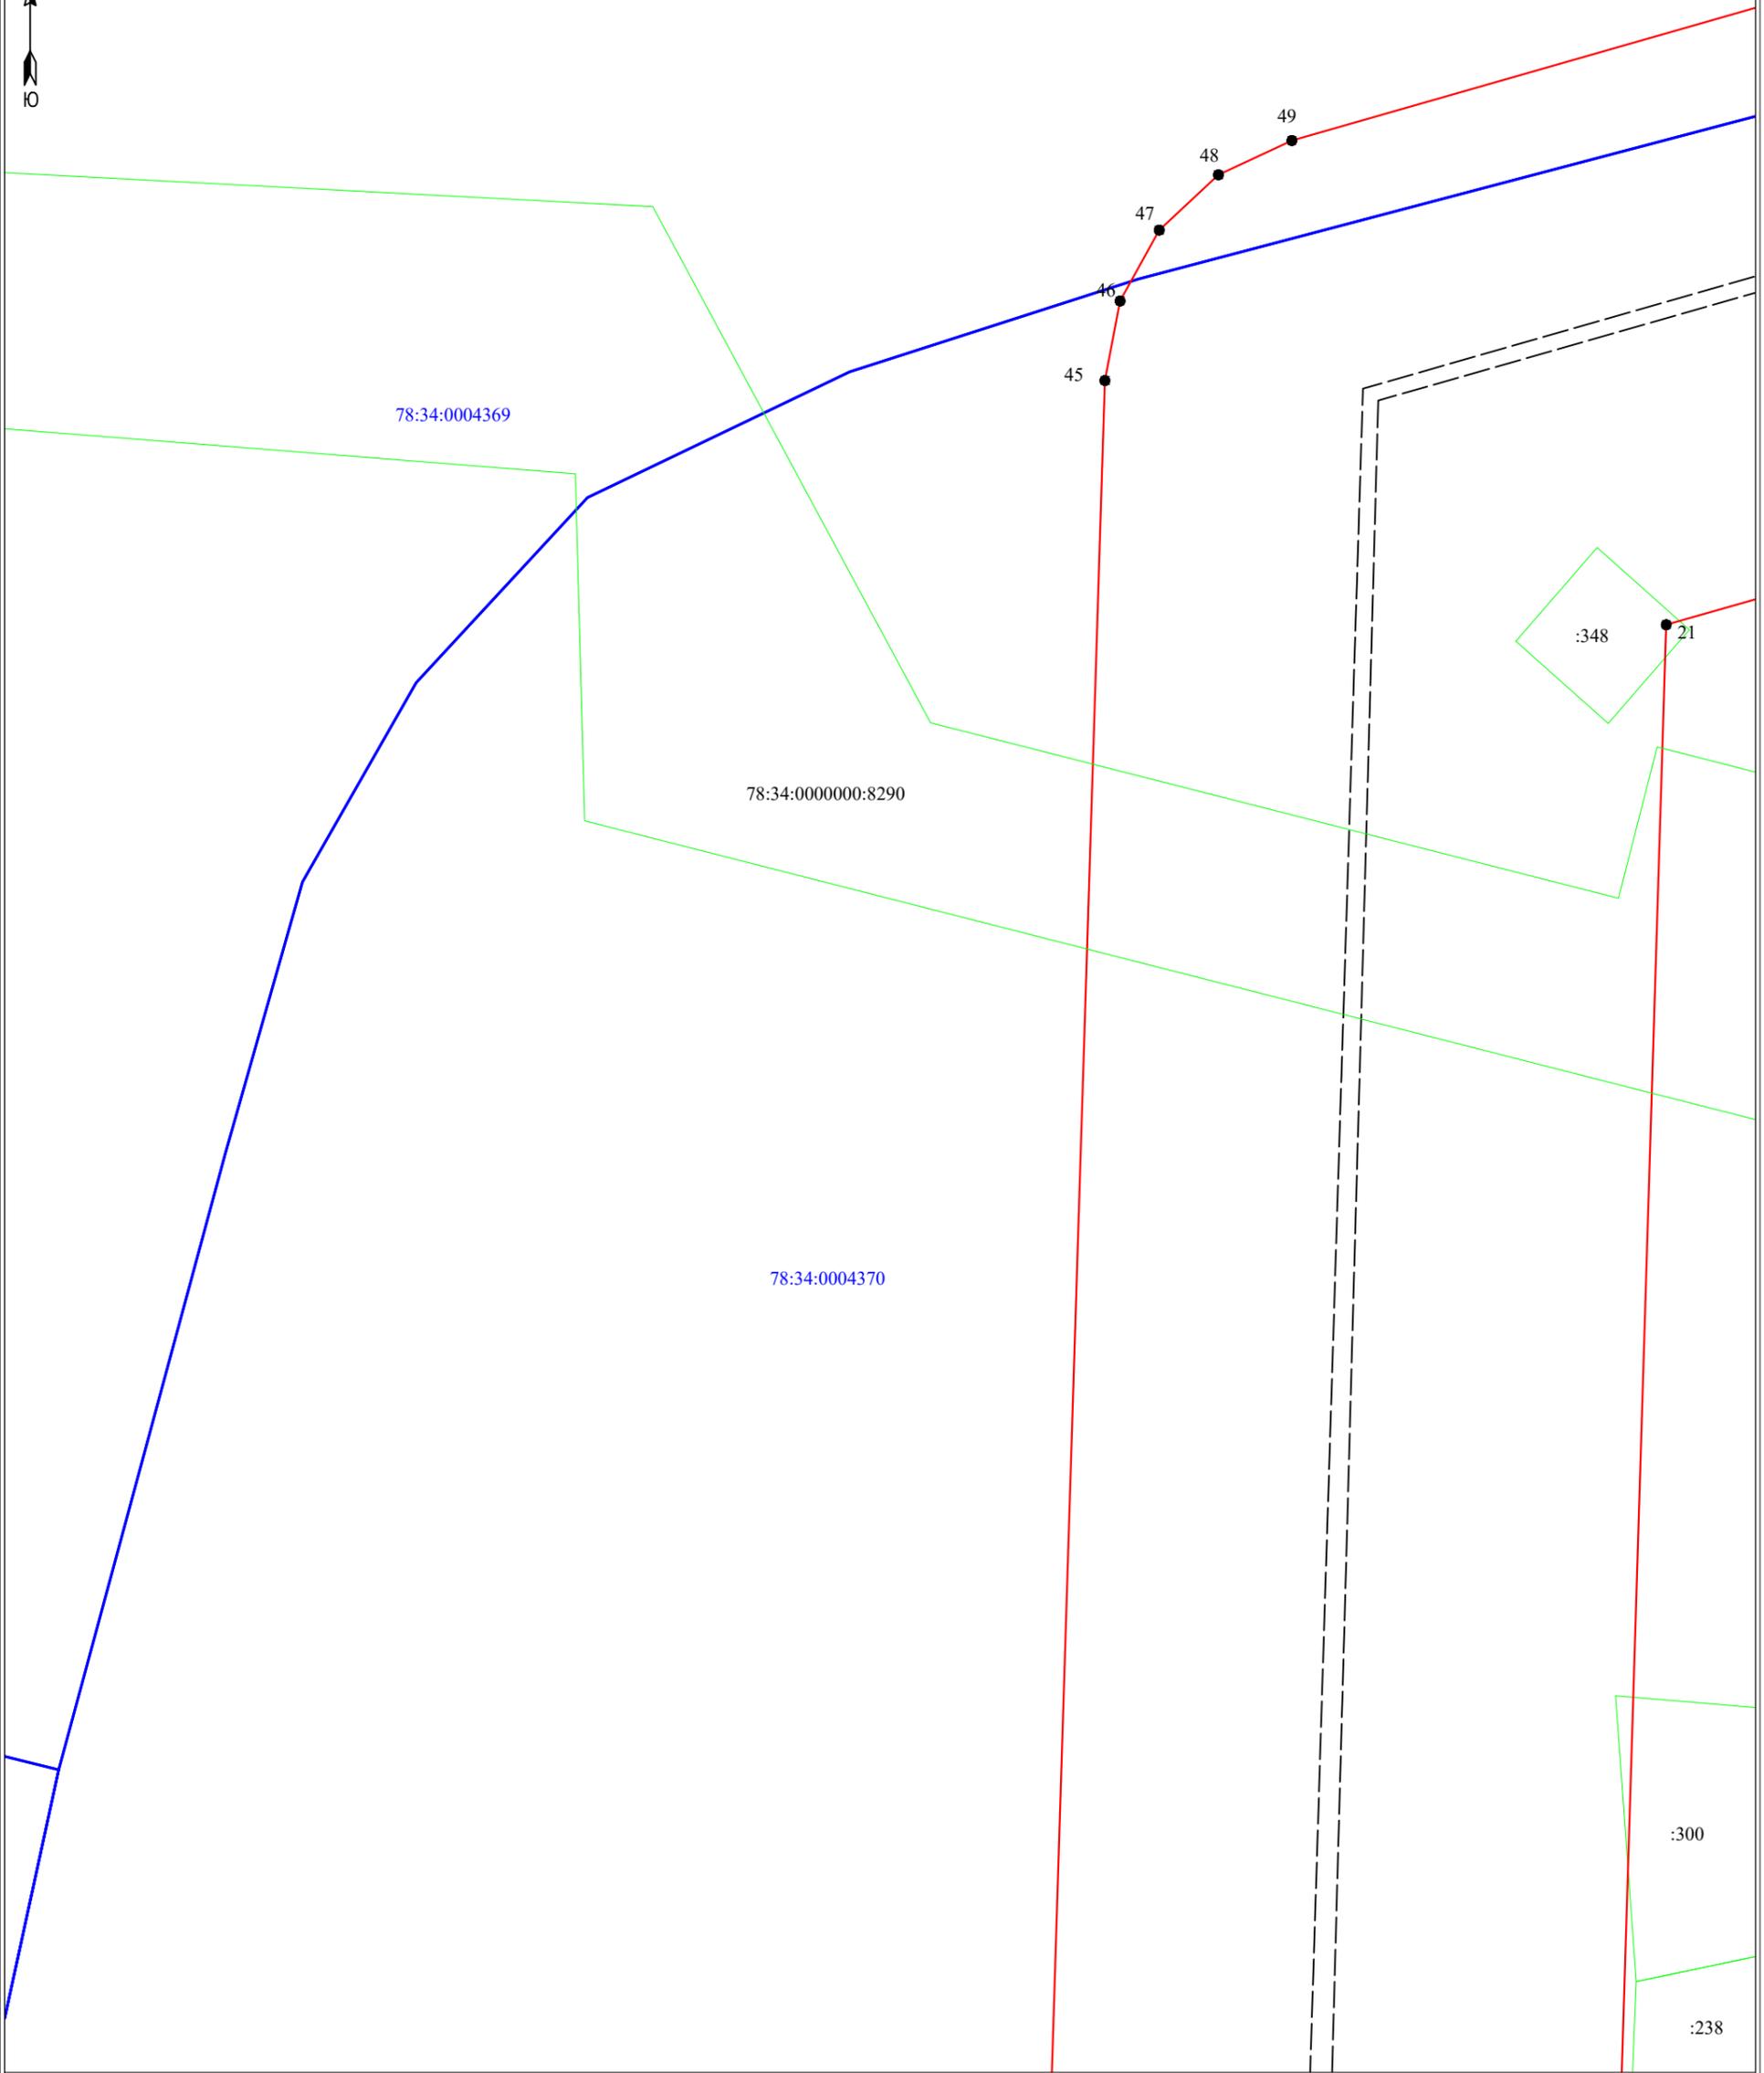

Масштаб 1:500

Условные обозначения:

- 3 - обозначение характерных точек границы публичного сервитута
- (red line) - граница публичного сервитута
- (dashed line) - граница сооружения - ЛЭП-110 кВ ЛПР 2 и ЛПР-3 Двухцепная (Кадастровый номер 78:00:0000000:96689)
- (blue line) - граница муниципального образования по сведениям ЕГРН
- 78:11:0612001 - номер кадастрового квартала
- (blue line) - граница кадастрового квартала
- (green line) - граница земельного участка, сведения о котором содержатся в ЕГРН
- :39 - обозначение земельного участка, сведения о котором содержатся в ЕГРН



78:34:0004370

44 ●

349

22 ●

:238

:194

:166

:364

:248

:158

:240

:232

:227

:226

:158

:311

:1346

:233

:1475

Масштаб 1:500

Условные обозначения:

● 3 - обозначение характерных точек границы публичного сервитута

— - граница публичного сервитута

— - граница сооружения - ЛЭП-110 кВ ЛПР 2 и ЛПР-3 Двухцепная (Кадастровый номер 78:00:0000000:96689)


— - граница муниципального образования по сведениям ЕГРН

78:11:0612001 - номер кадастрового квартала

— - граница кадастрового квартала

— - граница земельного участка, сведения о котором содержатся в ЕГРН


:39 - обозначение земельного участка, сведения о котором содержатся в ЕГРН

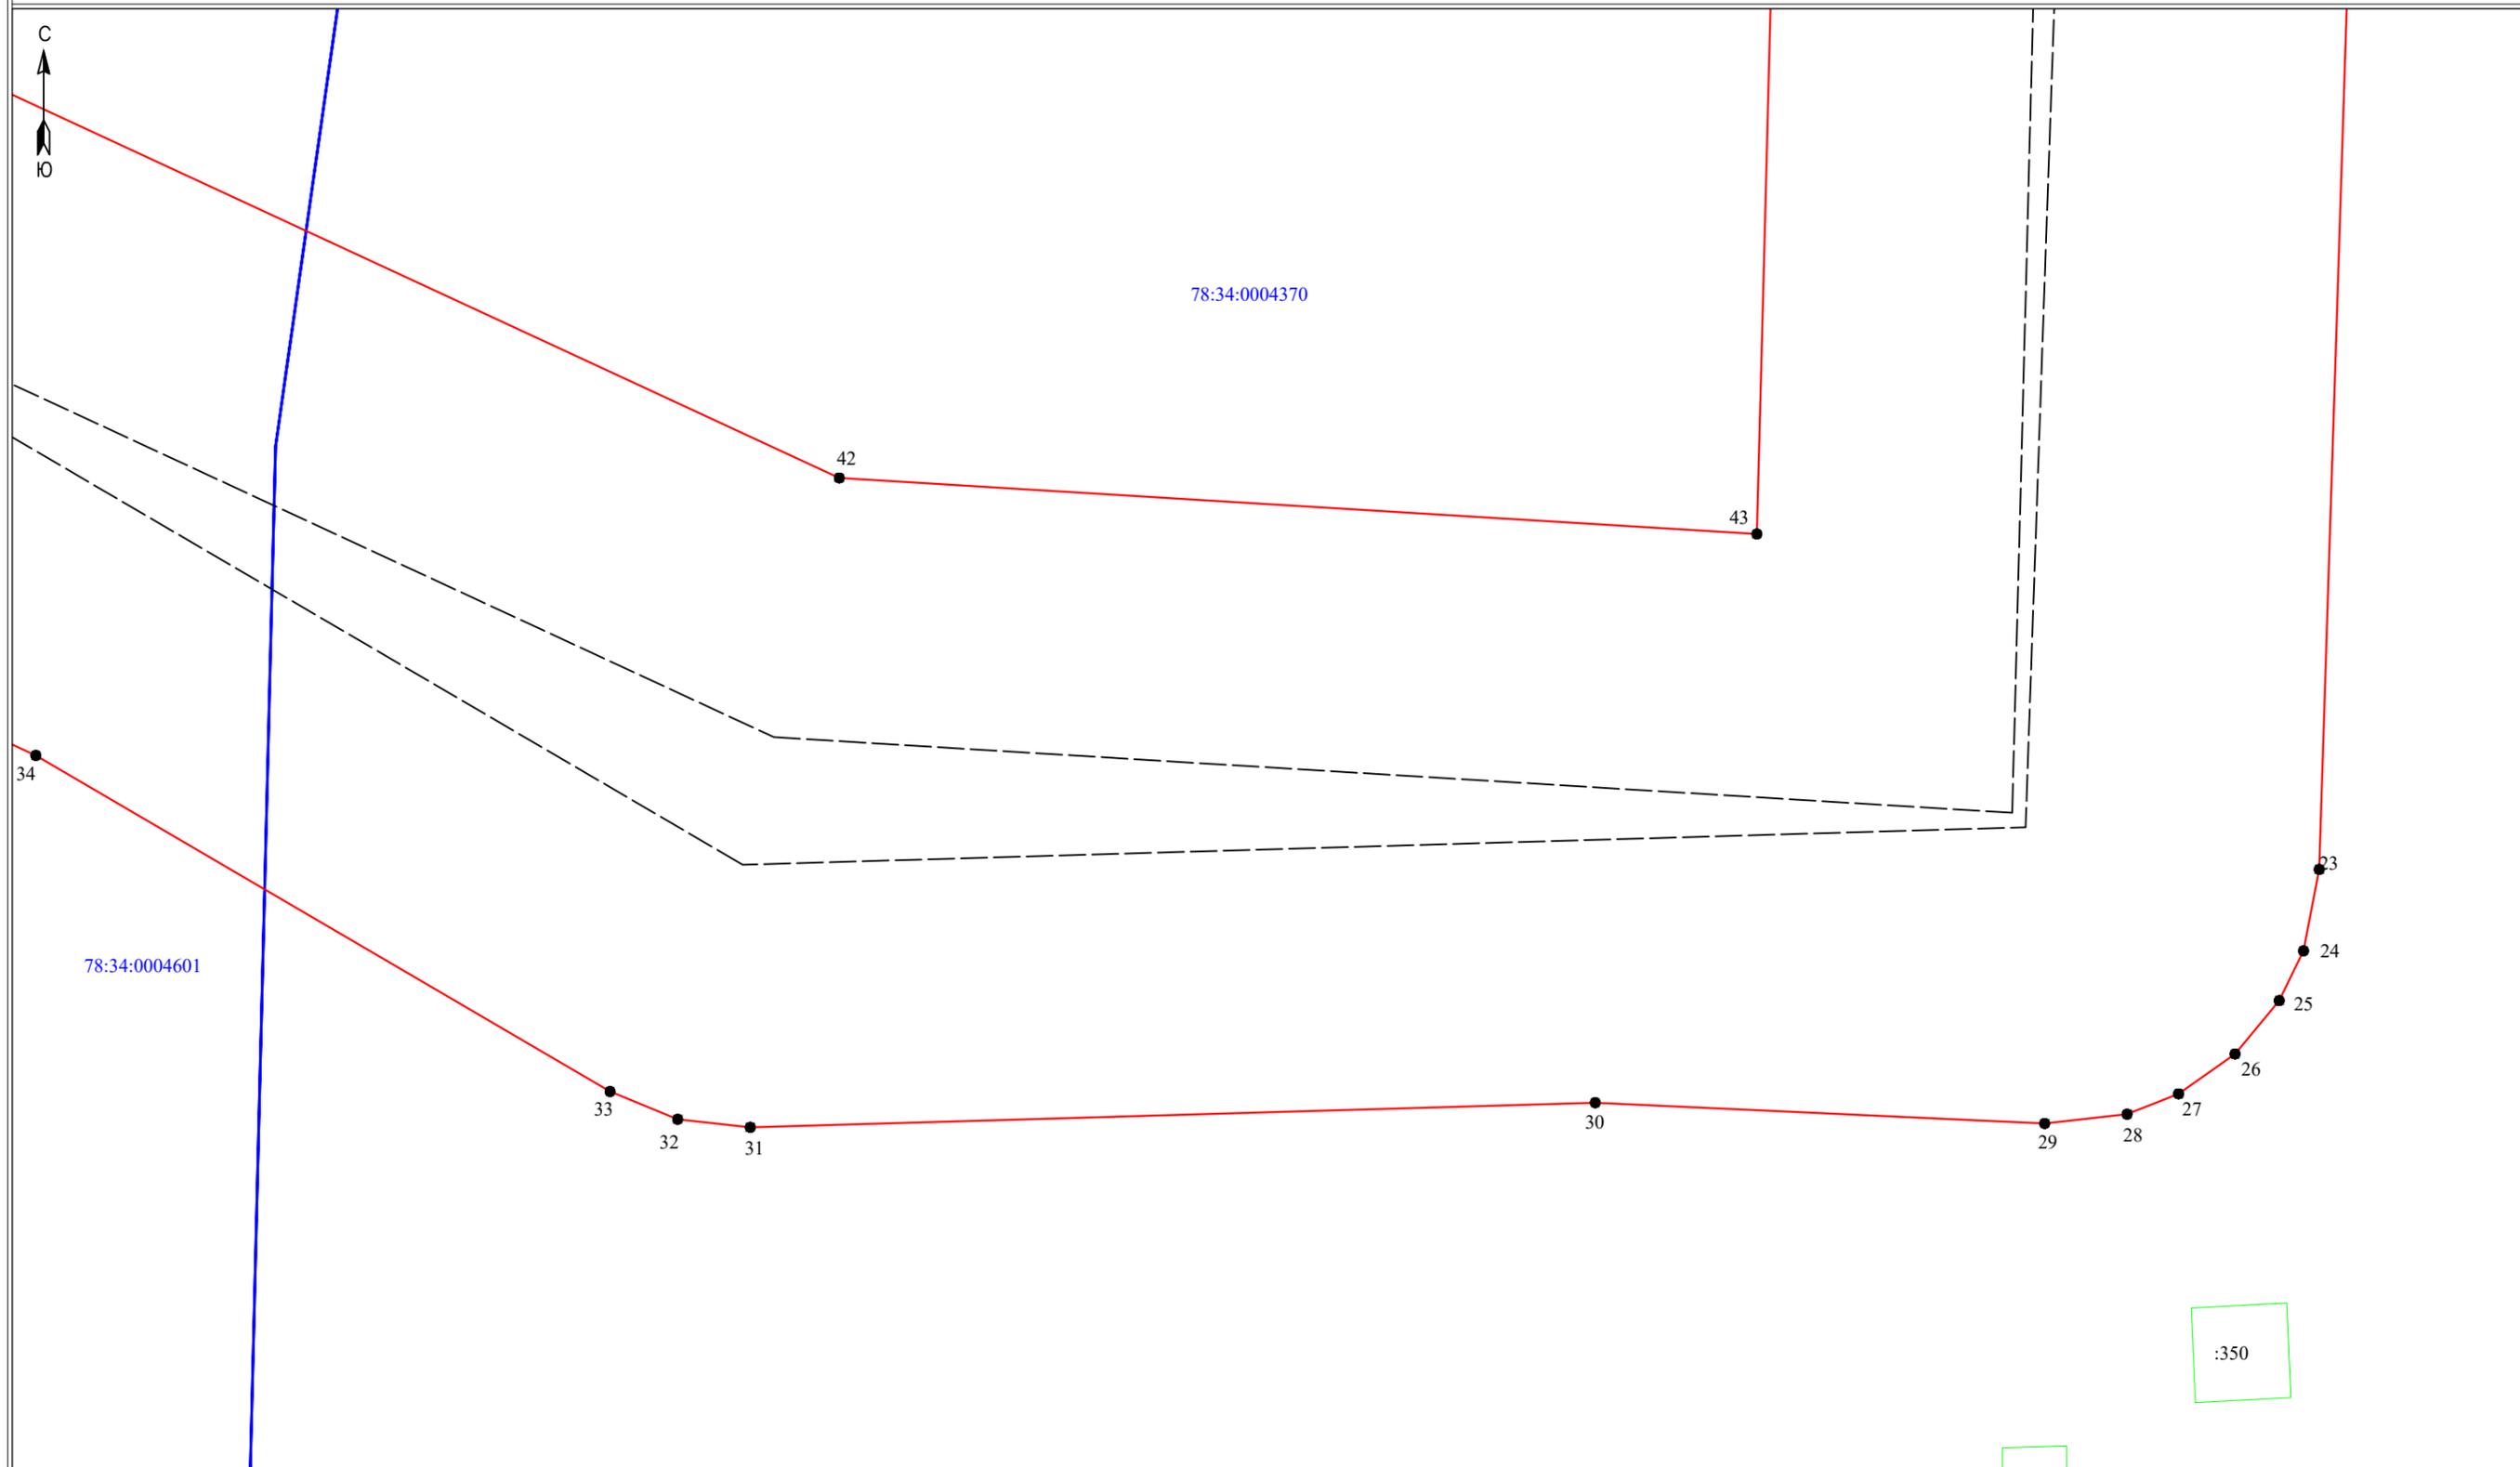

Масштаб 1:500

Условные обозначения:

- 3 - обозначение характерных точек границы публичного сервитута
- — — — — граница сооружения - ЛЭП-110 кВ ЛПР 2 и ЛПР-3 Двухцепная (Кадастровый номер 78:00:0000000:96689)
- — — — — граница муниципального образования по сведениям ЕГРН
- 78:37:0017212 - номер кадастрового квартала
- — — — — граница кадастрового квартала
- :39 - граница земельного участка, сведения о котором содержатся в ЕГРН
- :39 - обозначение земельного участка, сведения о котором содержатся в ЕГРН

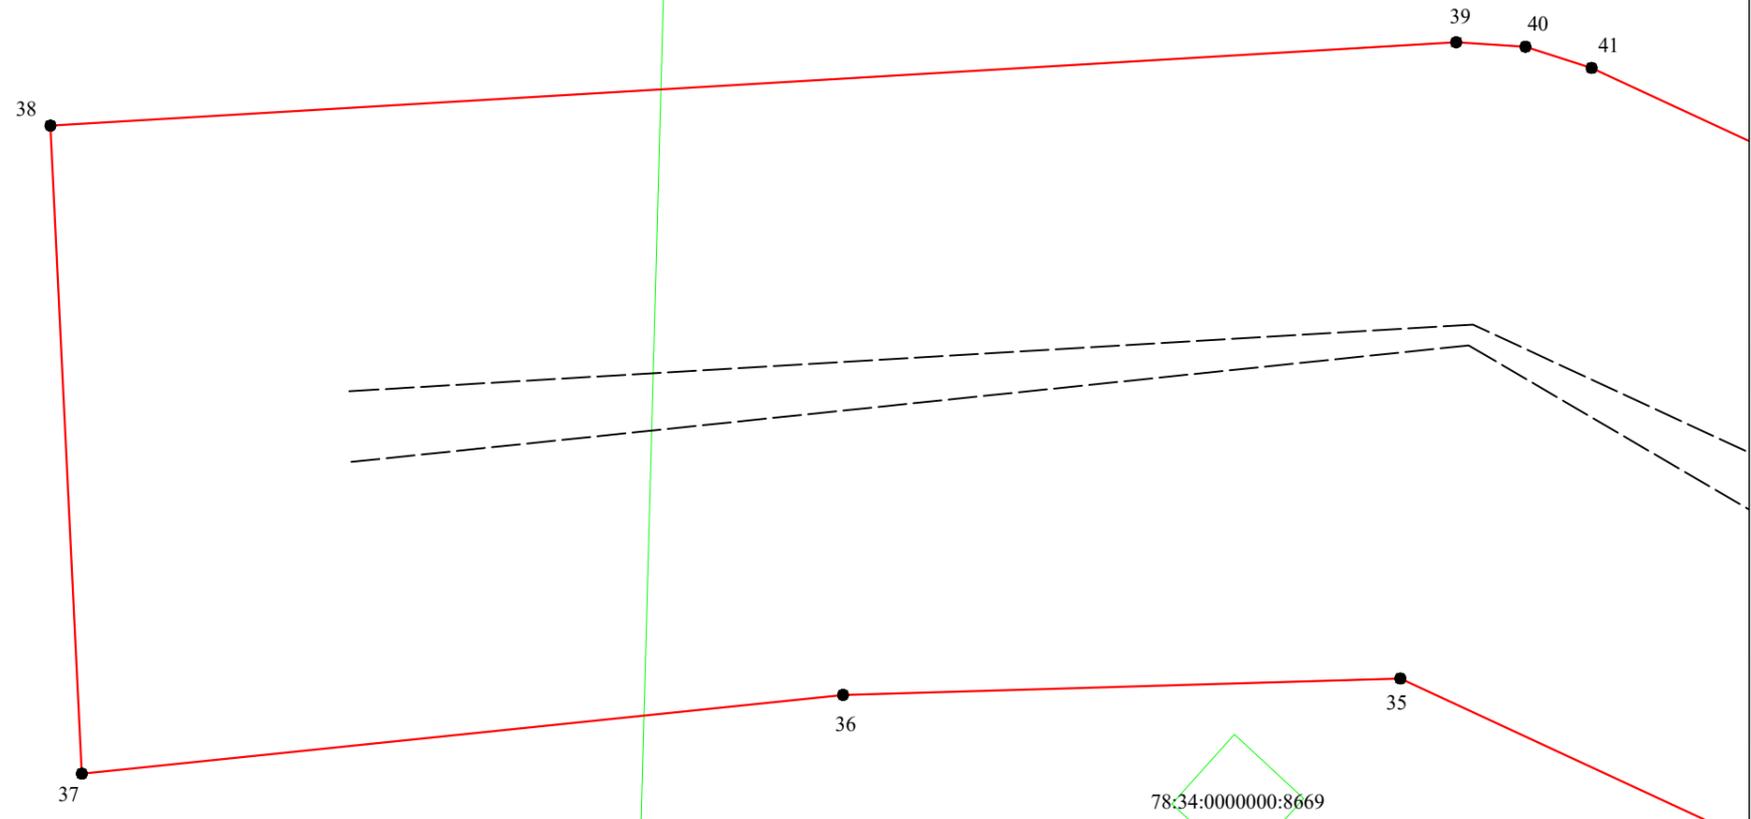

78:34:0004601  
:1

Масштаб 1:500

- Условные обозначения:
- 3 - обозначение характерных точек границы публичного сервитута
  - — — — — граница сооружения - ЛЭП-110 кВ ЛПР 2 и ЛПР-3 Двухцепная (Кадастровый номер 78:00:0000000:96689)
  - — — — — граница муниципального образования по сведениям ЕГРН
  - 78:37:0017212 - номер кадастрового квартала
  - — — — — граница кадастрового квартала
  - — — — — граница земельного участка, сведения о котором содержатся в ЕГРН
  - :39 - обозначение земельного участка, сведения о котором содержатся в ЕГРН