

ОПИСАНИЕ МЕСТОПОЛОЖЕНИЯ ГРАНИЦ

«ВЛ 35 КВ ПРИМОРСКАЯ-5»

(наименование объекта, местоположение границ которого описано (далее - объект)

Раздел 1

Сведения об объекте		
№ п/п	Характеристики объекта	Описание характеристик
1	2	3
1.	Местоположение объекта	г. Санкт-Петербург, электросеть 35кВ Приморского района, литера Б
2.	Площадь объекта ± величина погрешности определения площади ($P \pm \Delta P$) кв.м. $\Delta P = \pm 3,5 * M_t * \sqrt{P}$	153 591 ± 137 м ²
3.	Иные характеристики объекта	<p>Протяженность: 4,68 км Количество опор: 24 Публичный сервитут под объект электросетевого хозяйства Цель установления: В соответствии со ст. 39.37 Земельного Кодекса Российской Федерации «Цели установления публичного сервитута». В порядке, предусмотренном настоящей главой, публичный сервитут устанавливается для использования земельных участков и (или) земель в следующих целях: п.1. строительство, реконструкция, эксплуатация, капитальный ремонт объектов электросетевого хозяйства, тепловых сетей, водопроводных сетей, сетей водоотведения, линий и сооружений связи, линейных объектов системы газоснабжения, нефтепроводов и нефтепродуктопроводов, их неотъемлемых технологических частей, если указанные объекты являются объектами федерального, регионального или местного значения, либо необходимы для организации электро-, газо-, тепло-, водоснабжения населения и водоотведения, подключения (технологического присоединения) к сетям инженерно-технического обеспечения, либо переносятся в связи с изъятием земельных участков, на которых они ранее располагались, для государственных или муниципальных нужд (далее также - инженерные сооружения).</p> <p>Наименование объекта публичного сервитута: ВЛ 35 кВ Приморская-5 Кадастровый район: 78:34</p>

Раздел 2

Сведения об объекте					
Сведения о местоположении границ объекта					
1. Система координат СК-64					
2. Сведения о характерных точках границ объекта					
Обозначение характерных точек границ	Координаты, м		Метод определения координат характерной точки	Средняя квадратическая погрешность положения характерной точки (M _t), м	Описание обозначения точки на местности (при наличии)
	X	Y			
1	2	3	4	5	6
1	101420,67	99841,37	Аналитический	0.10	-
2	101450,66	99857,14	Аналитический	0.10	-
3	101400,03	100003,02	Аналитический	0.10	-
4	101332,07	100196,41	Аналитический	0.10	-
5	101266,40	100385,61	Аналитический	0.10	-
6	101197,98	100576,00	Аналитический	0.10	-
7	101129,60	100768,17	Аналитический	0.10	-
8	101062,63	100956,12	Аналитический	0.10	-
9	100991,95	101152,66	Аналитический	0.10	-
10	100926,40	101338,29	Аналитический	0.10	-
11	100858,06	101527,64	Аналитический	0.10	-
12	100786,73	101721,79	Аналитический	0.10	-
13	100721,35	101901,27	Аналитический	0.10	-
14	100655,74	102077,81	Аналитический	0.10	-
15	100591,24	102256,27	Аналитический	0.10	-
16	100520,43	102450,80	Аналитический	0.10	-
17	100519,11	102453,52	Аналитический	0.10	-
18	100517,27	102455,93	Аналитический	0.10	-
19	100514,99	102457,92	Аналитический	0.10	-
20	100347,23	102576,54	Аналитический	0.10	-
21	100307,96	102761,42	Аналитический	0.10	-
22	100264,95	102963,24	Аналитический	0.10	-
23	100220,48	103172,12	Аналитический	0.10	-
24	100178,14	103373,08	Аналитический	0.10	-
25	100164,19	103579,85	Аналитический	0.10	-
26	100151,08	103766,77	Аналитический	0.10	-
27	100189,65	103905,39	Аналитический	0.10	-
28	100237,15	104073,06	Аналитический	0.10	-
29	100279,43	104216,19	Аналитический	0.10	-
30	100280,00	104219,66	Аналитический	0.10	-


Сведения об объекте					
31	100279,86	104223,77	Аналитический	0.10	-
32	100278,34	104227,38	Аналитический	0.10	-
33	100261,44	104259,74	Аналитический	0.10	-
34	100233,55	104249,46	Аналитический	0.10	-
35	100241,52	104219,99	Аналитический	0.10	-
36	100204,91	104082,15	Аналитический	0.10	-
37	100157,42	103914,52	Аналитический	0.10	-
38	100116,77	103773,41	Аналитический	0.10	-
39	100116,25	103771,49	Аналитический	0.10	-
40	100116,05	103769,30	Аналитический	0.10	-
41	100116,12	103767,35	Аналитический	0.10	-
42	100119,43	103724,46	Аналитический	0.10	-
43	100136,08	103681,13	Аналитический	0.10	-
44	100143,19	103649,38	Аналитический	0.10	-
45	100147,61	103618,84	Аналитический	0.10	-
46	100146,40	103608,06	Аналитический	0.10	-
47	100148,17	103599,97	Аналитический	0.10	-
48	100150,25	103593,08	Аналитический	0.10	-
49	100150,56	103561,06	Аналитический	0.10	-
50	100147,43	103546,22	Аналитический	0.10	-
51	100143,24	103522,74	Аналитический	0.10	-
52	100138,43	103509,87	Аналитический	0.10	-
53	100136,54	103492,57	Аналитический	0.10	-
54	100137,13	103483,76	Аналитический	0.10	-
55	100140,12	103459,87	Аналитический	0.10	-
56	100149,60	103419,13	Аналитический	0.10	-
57	100151,94	103392,78	Аналитический	0.10	-
58	100149,22	103375,42	Аналитический	0.10	-
59	100145,07	103367,95	Аналитический	0.10	-
60	100187,71	103165,19	Аналитический	0.10	-
61	100232,18	102956,27	Аналитический	0.10	-
62	100249,15	102876,66	Аналитический	0.10	-
63	100254,06	102867,16	Аналитический	0.10	-
64	100262,68	102841,39	Аналитический	0.10	-
65	100271,31	102822,52	Аналитический	0.10	-
66	100274,28	102812,93	Аналитический	0.10	-
67	100274,56	102801,85	Аналитический	0.10	-
68	100277,49	102771,61	Аналитический	0.10	-
69	100277,44	102743,69	Аналитический	0.10	-
70	100315,59	102561,24	Аналитический	0.10	-

Сведения об объекте					
71	100317,14	102557,72	Аналитический	0.10	-
72	100319,30	102554,95	Аналитический	0.10	-
73	100322,06	102552,60	Аналитический	0.10	-
74	100490,36	102433,45	Аналитический	0.10	-
75	100559,75	102244,84	Аналитический	0.10	-
76	100624,31	102066,22	Аналитический	0.10	-
77	100689,90	101889,75	Аналитический	0.10	-
78	100755,28	101710,26	Аналитический	0.10	-
79	100826,57	101516,22	Аналитический	0.10	-
80	100894,87	101326,98	Аналитический	0.10	-
81	100960,41	101141,38	Аналитический	0.10	-
82	101031,08	100944,85	Аналитический	0.10	-
83	101098,04	100756,93	Аналитический	0.10	-
84	101166,44	100564,70	Аналитический	0.10	-
85	101234,78	100374,53	Аналитический	0.10	-
86	101300,45	100185,34	Аналитический	0.10	-
87	101368,41	99991,95	Аналитический	0.10	-
1	101420,67	99841,37	Аналитический	0.10	-
3. Сведения о характерных точках части (частей) границы объекта					
Обозначение характерных точек части границы	Координаты, м		Метод определения координат характерной точки	Средняя квадратическая погрешность положения характерной точки (Mt), м	Описание обозначения точки на местности (при наличии)
	X	Y			
1	2	3	4	5	6
-	-	-	-	-	-

Схема расположения границ публичногo сервитута



Внутригородское муниципальное образование Санкт-Петербурга муниципального округа Лахта-Ольгино

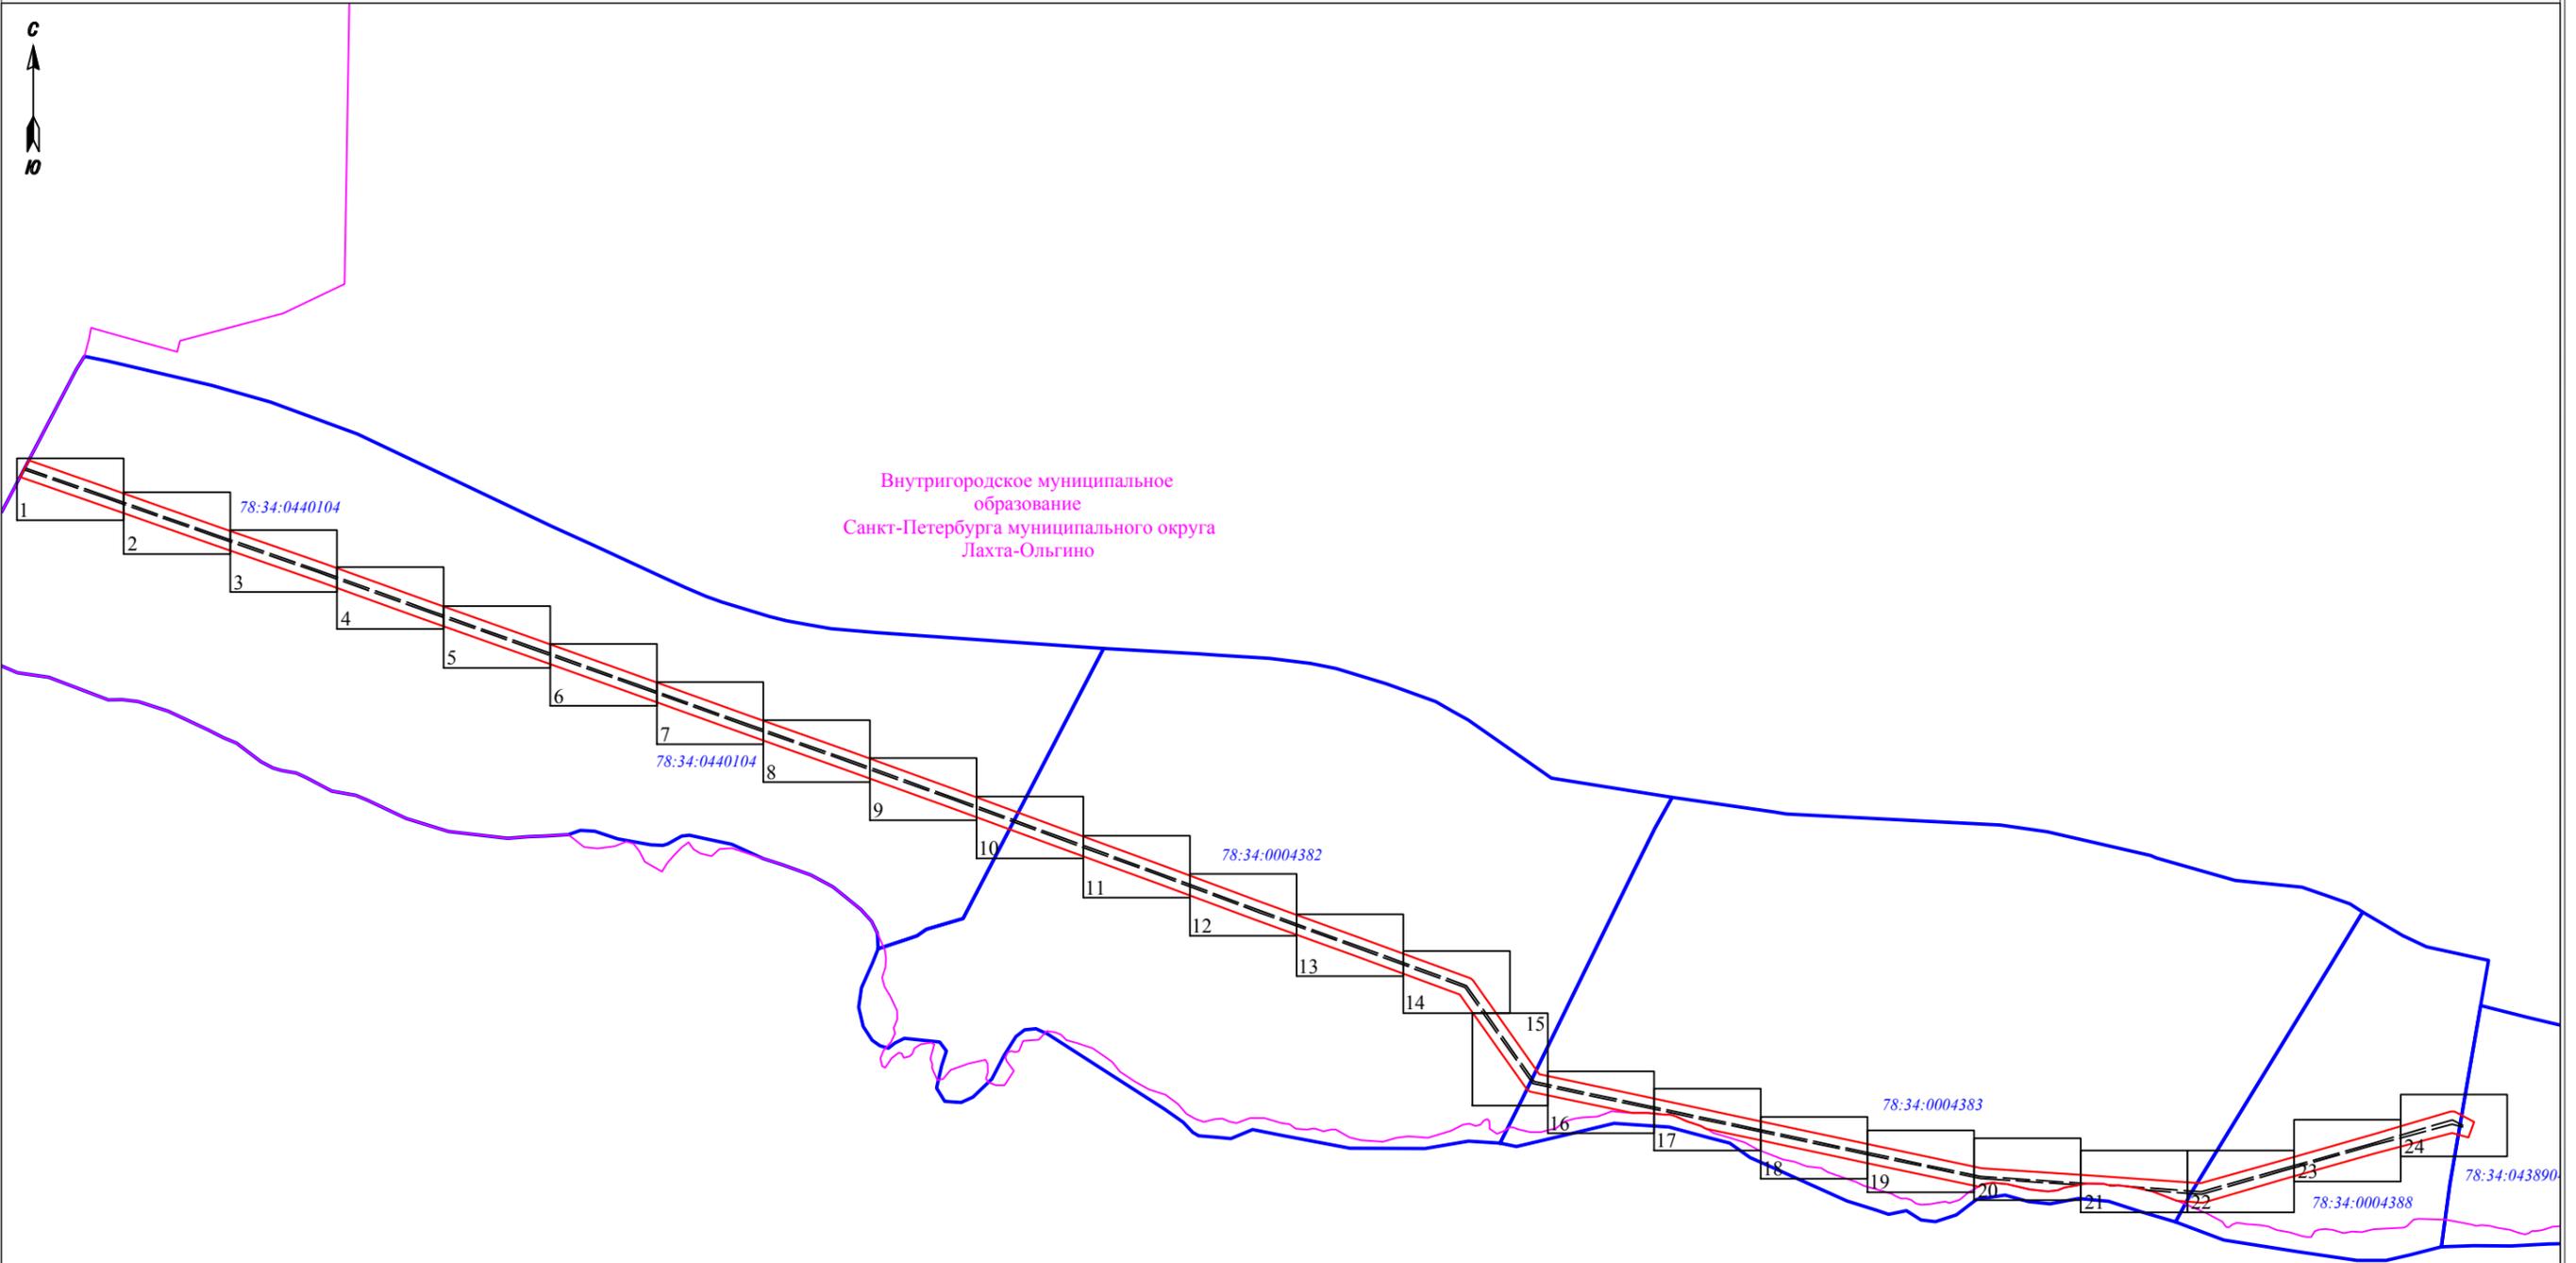

Масштаб 1 : 2 000

Условные обозначения:


- граница публичногo сервитута
- граница сооружения - ВЛ 35 кВ Приморская-5 (Кадастровый номер 78:34:0000000:8377)
- граница муниципального образования по сведениям ЕГРН
- номер кадастрового квартала
- граница кадастрового квартала

Подпись _____



Дата " 24 " января 2023 г

Раздел 4
Схема расположения границ публичного сервитута

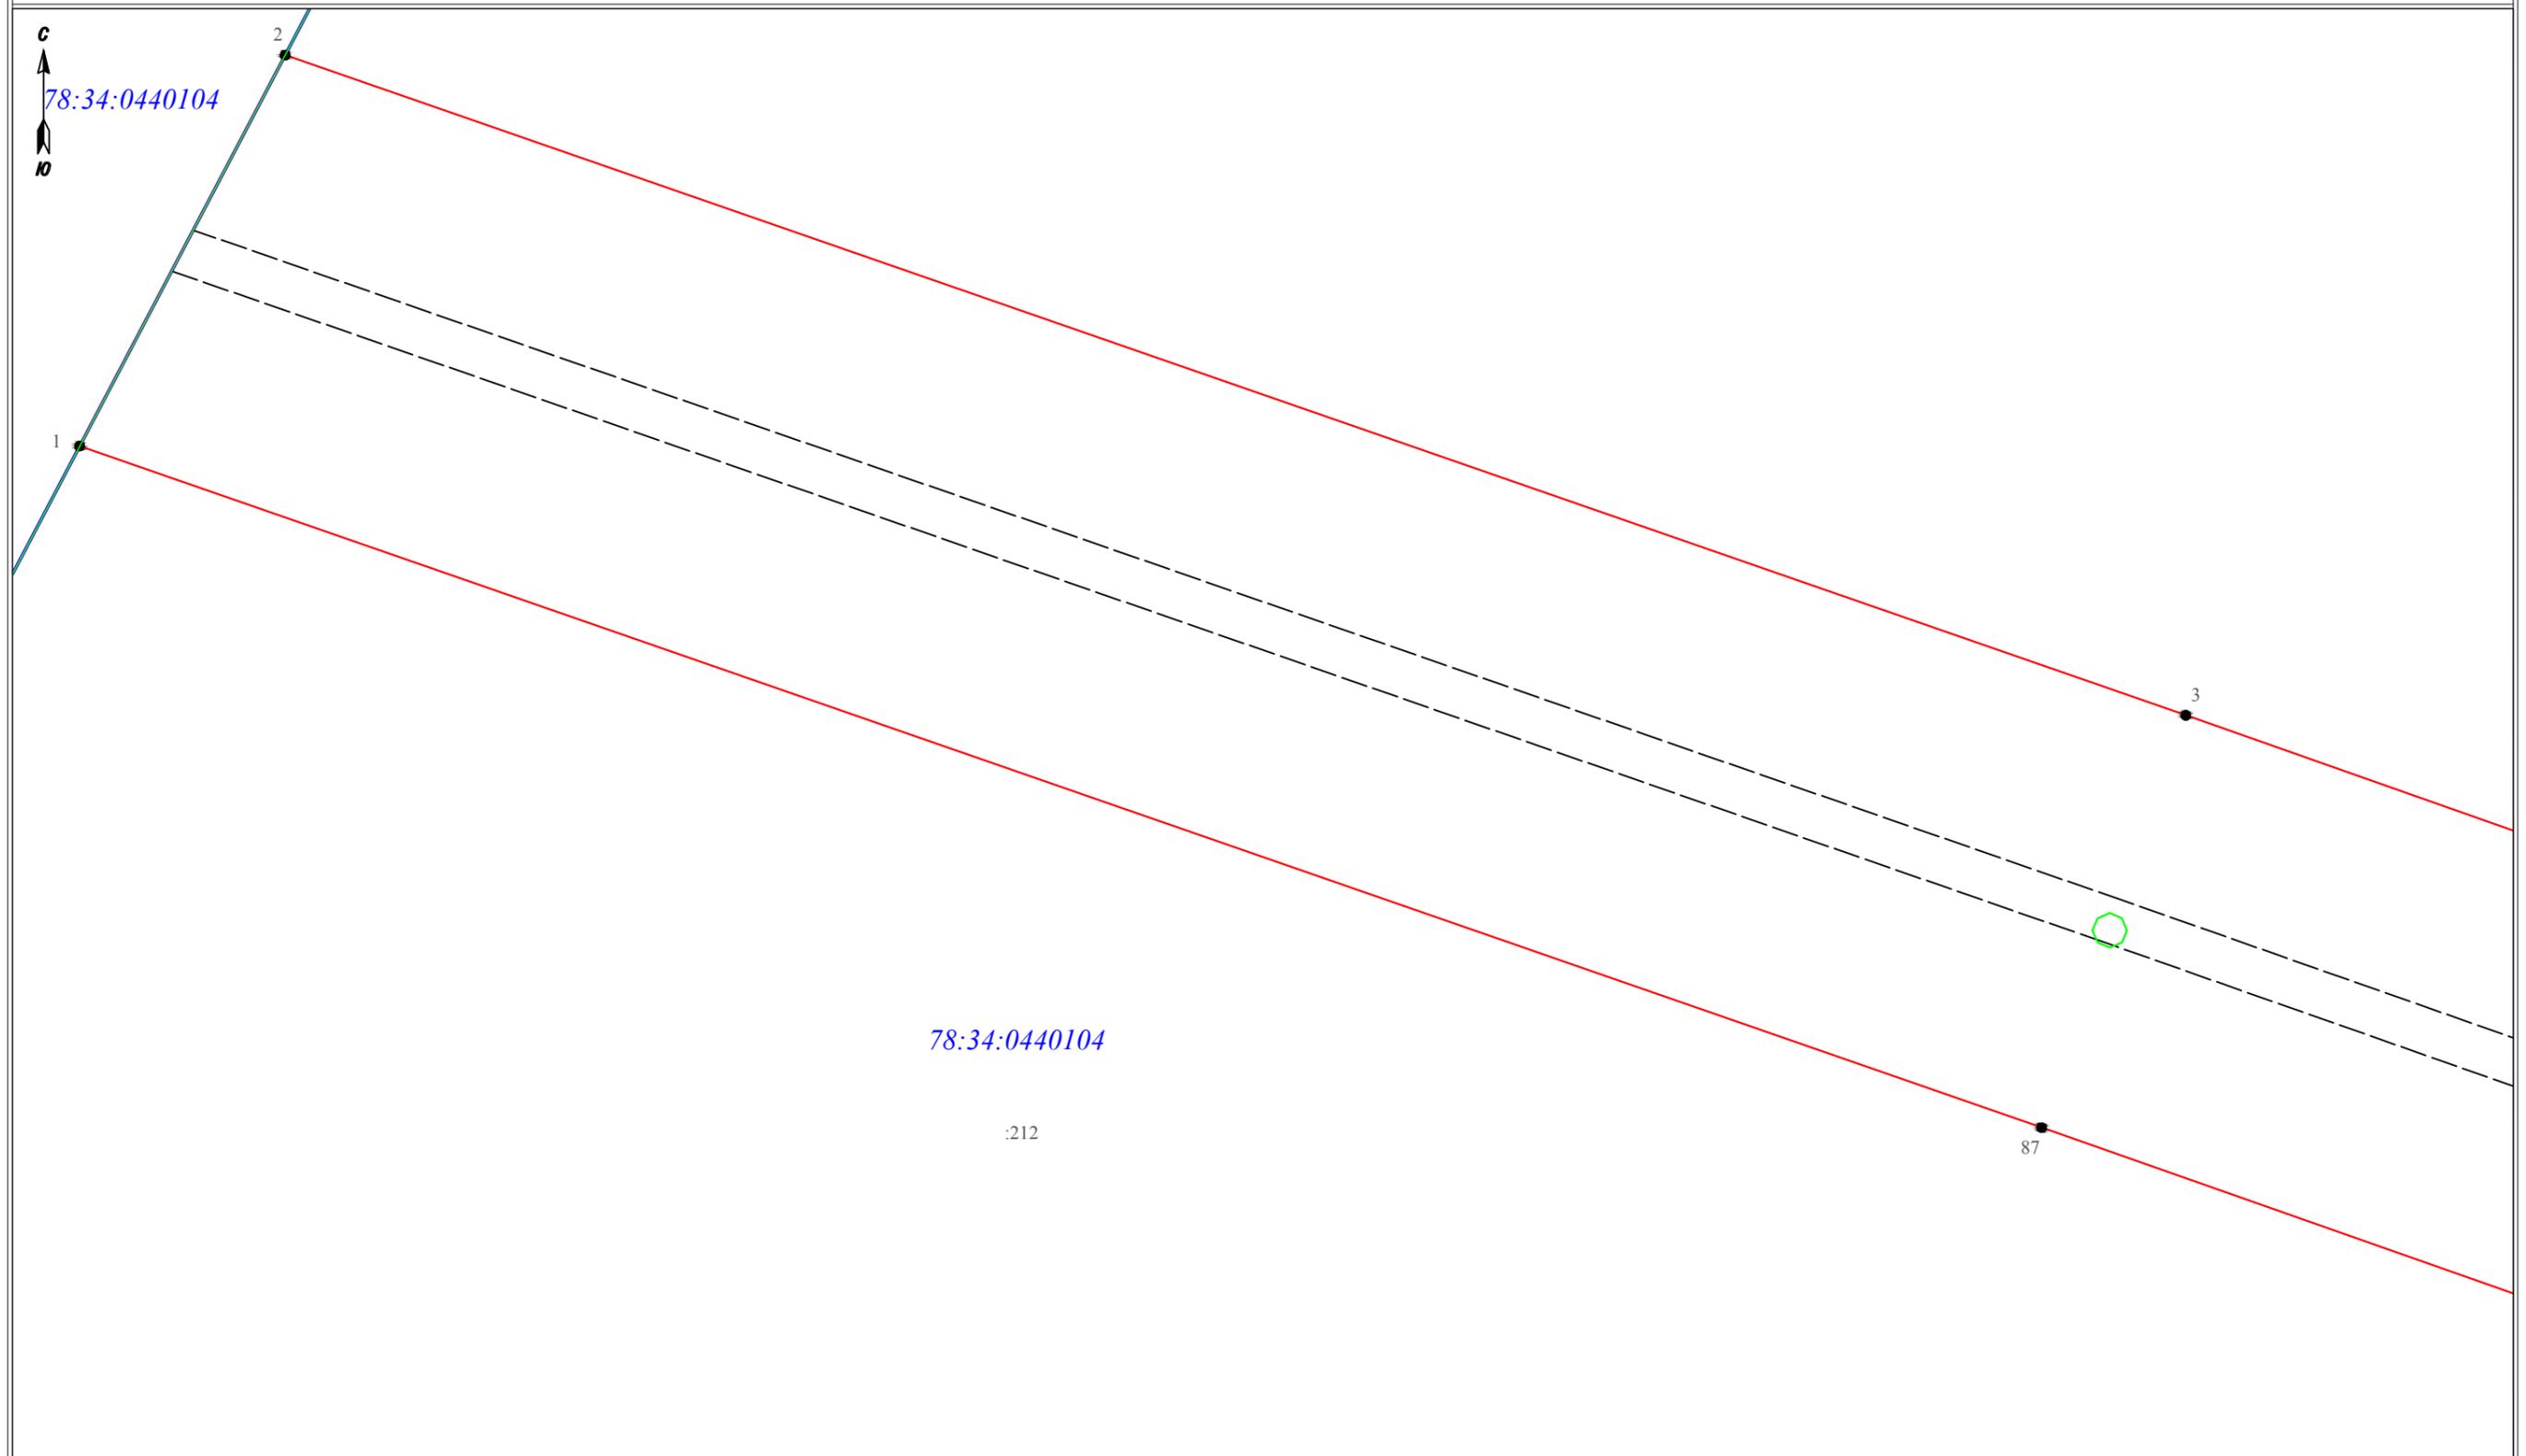

78:34:0440104

:212

87

Масштаб 1:500

Условные обозначения:


- 3 - обозначение характерных точек границы публичного сервитута
- — — — — граница сооружения - ВЛ 35 кВ Приморская-5 (Кадастровый номер 78:34:0000000:8377)
- — — — — граница муниципального образования по сведениям ЕГРН
- 78:37:0017212 - номер кадастрового квартала
- — — — — граница кадастрового квартала
- - граница земельного участка, сведения о котором содержатся в ЕГРН
- :39 - обозначение земельного участка, сведения о котором содержатся в ЕГРН

Подпись _____



Дата "24" января 2023 г

Раздел 4
Схема расположения границ публичного сервитута

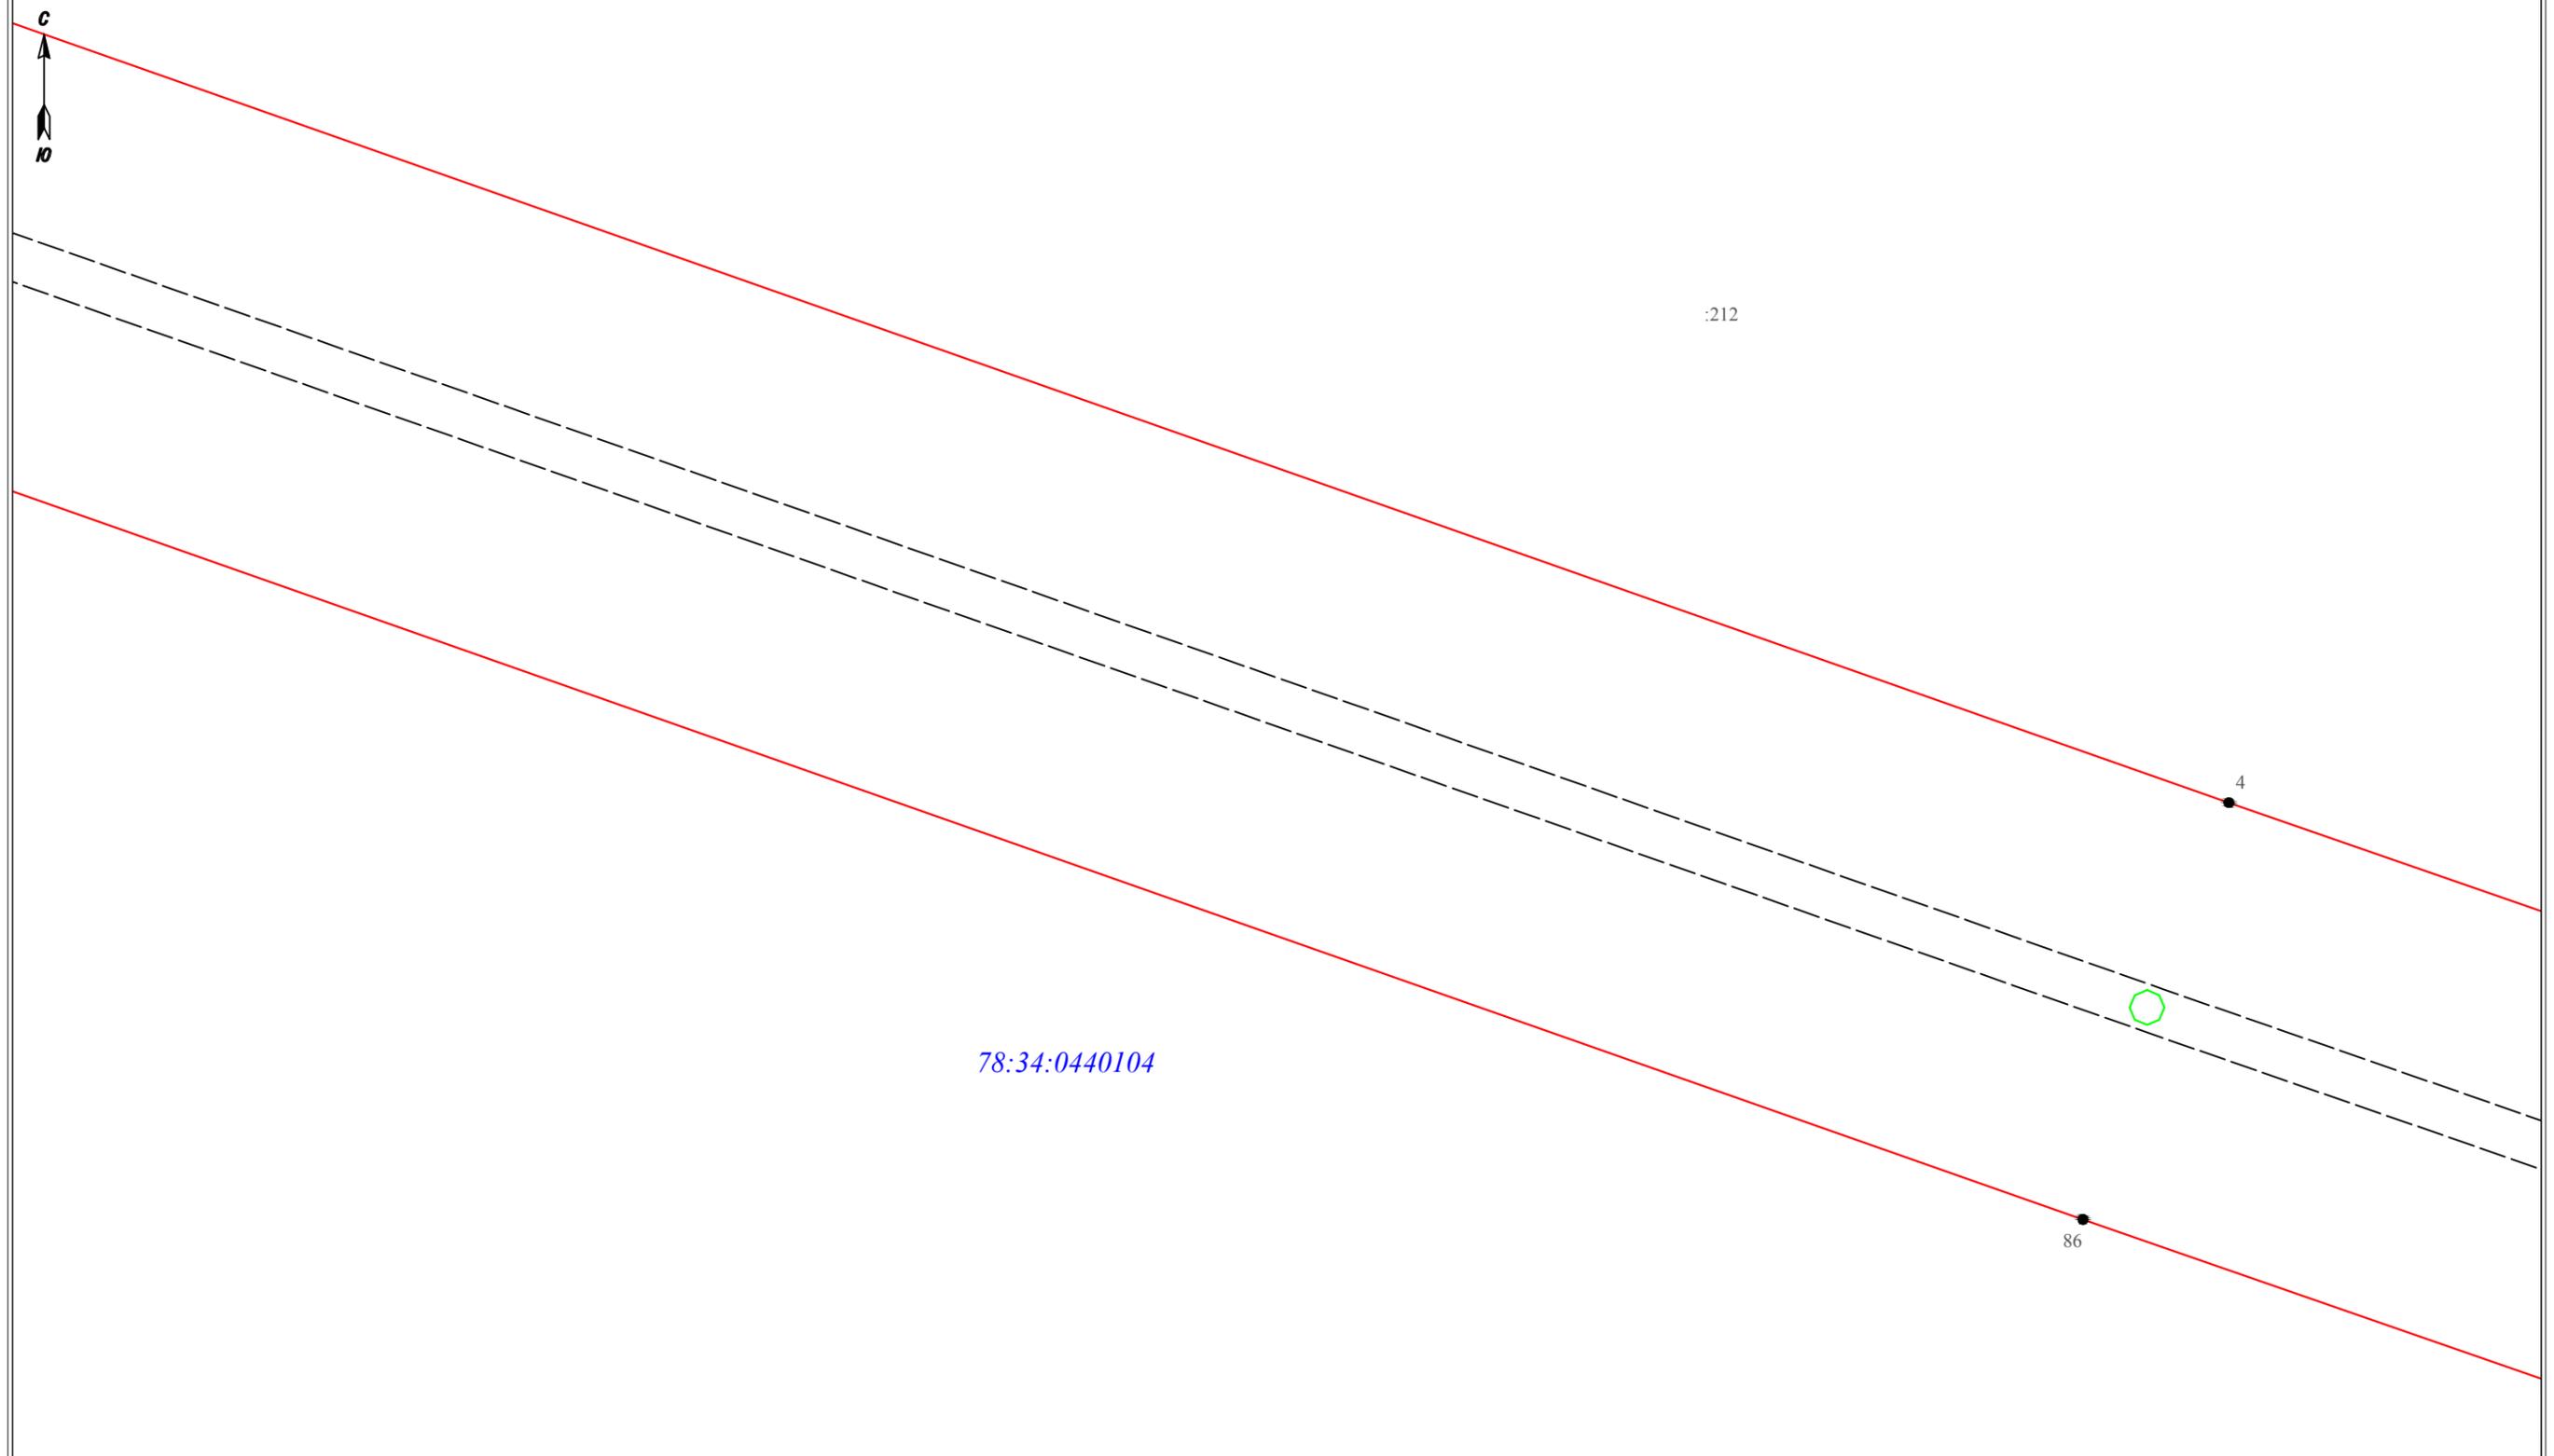


Масштаб 1:500

- Условные обозначения:
- 3 - обозначение характерных точек границы публичного сервитута
 - — — — — граница сооружения - ВЛ 35 кВ Приморская-5 (Кадастровый номер 78:34:0000000:8377)
 - — — — — граница муниципального образования по сведениям ЕГРН
 - 78:37:0017212 - номер кадастрового квартала
 - — — — — граница кадастрового квартала
 - - граница земельного участка, сведения о котором содержатся в ЕГРН
 - :39 - обозначение земельного участка, сведения о котором содержатся в ЕГРН

Подпись _____



Дата "24" января 2023 г

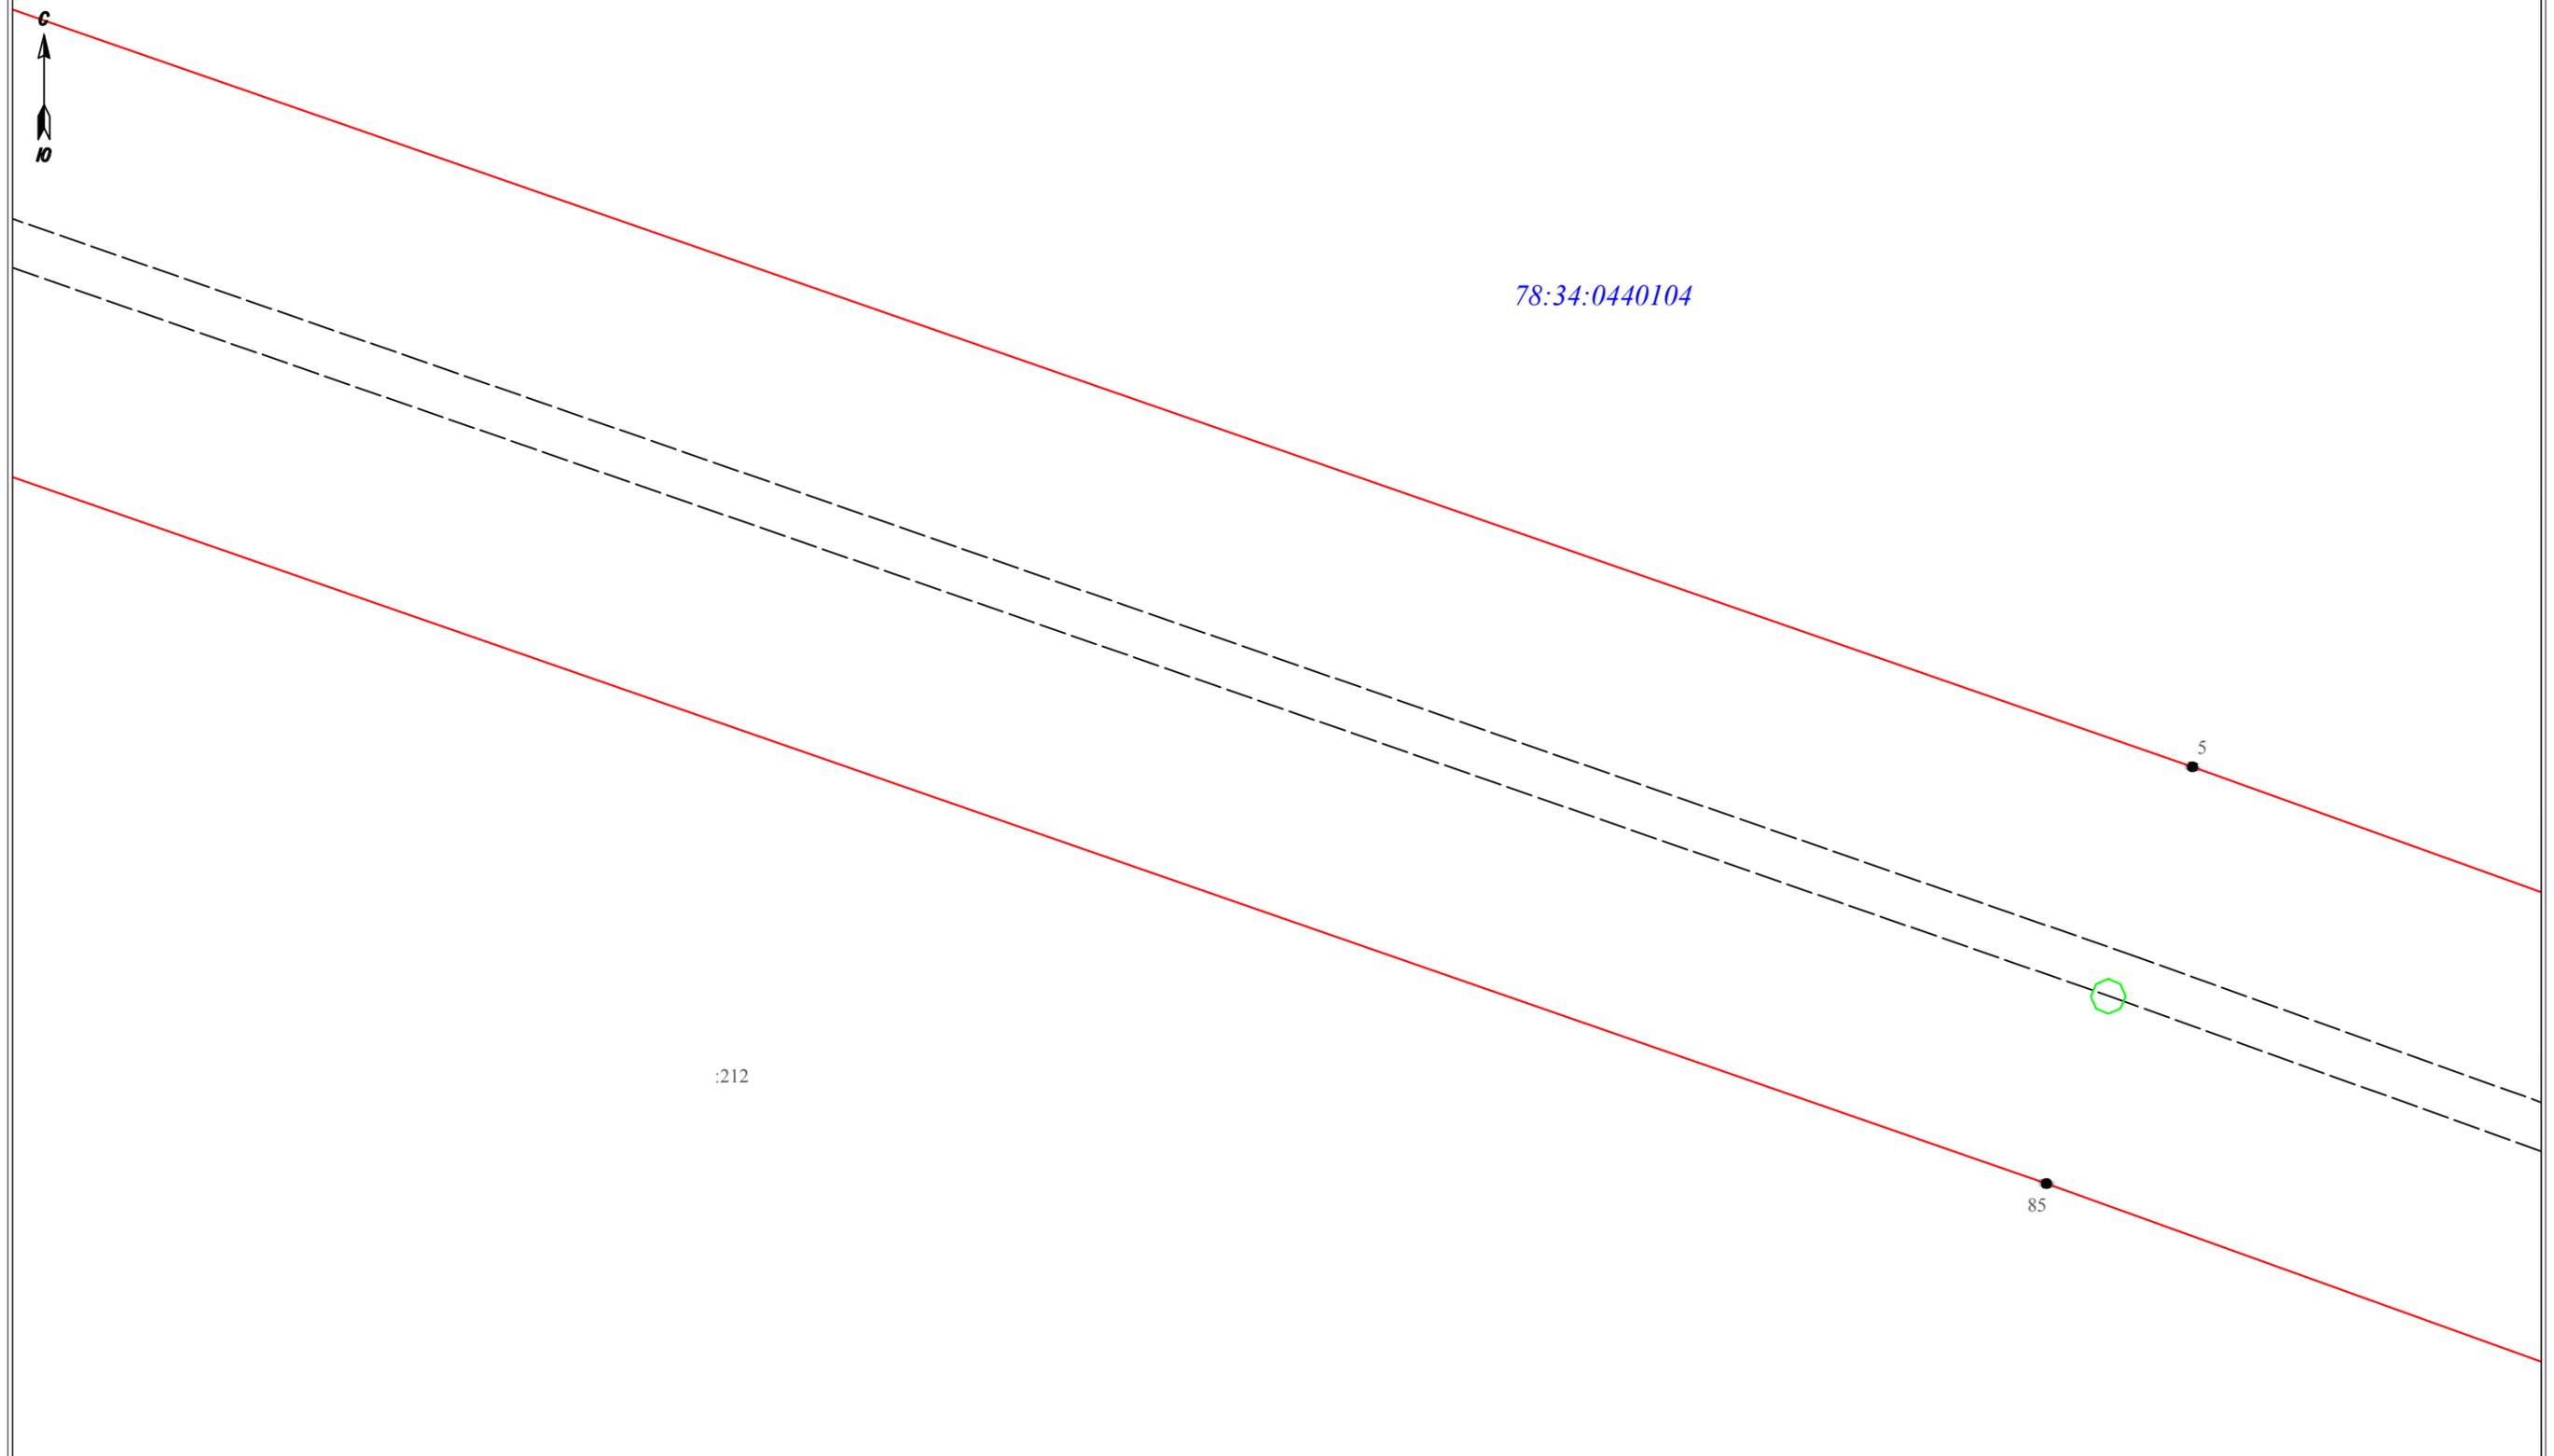

Масштаб 1:500


- Условные обозначения:
- 3 - обозначение характерных точек границы публичного сервитута
 - — — — — граница сооружения - ВЛ 35 кВ Приморская-5 (Кадастровый номер 78:34:0000000:8377)
 - — — — — граница муниципального образования по сведениям ЕГРН
 - 78:37:0017212 - номер кадастрового квартала
 - — — — — граница кадастрового квартала
 - - граница земельного участка, сведения о котором содержатся в ЕГРН
 - :39 - обозначение земельного участка, сведения о котором содержатся в ЕГРН

Подпись _____



Дата "24" января 2023 г

Раздел 4
Схема расположения границ публичного сервитута

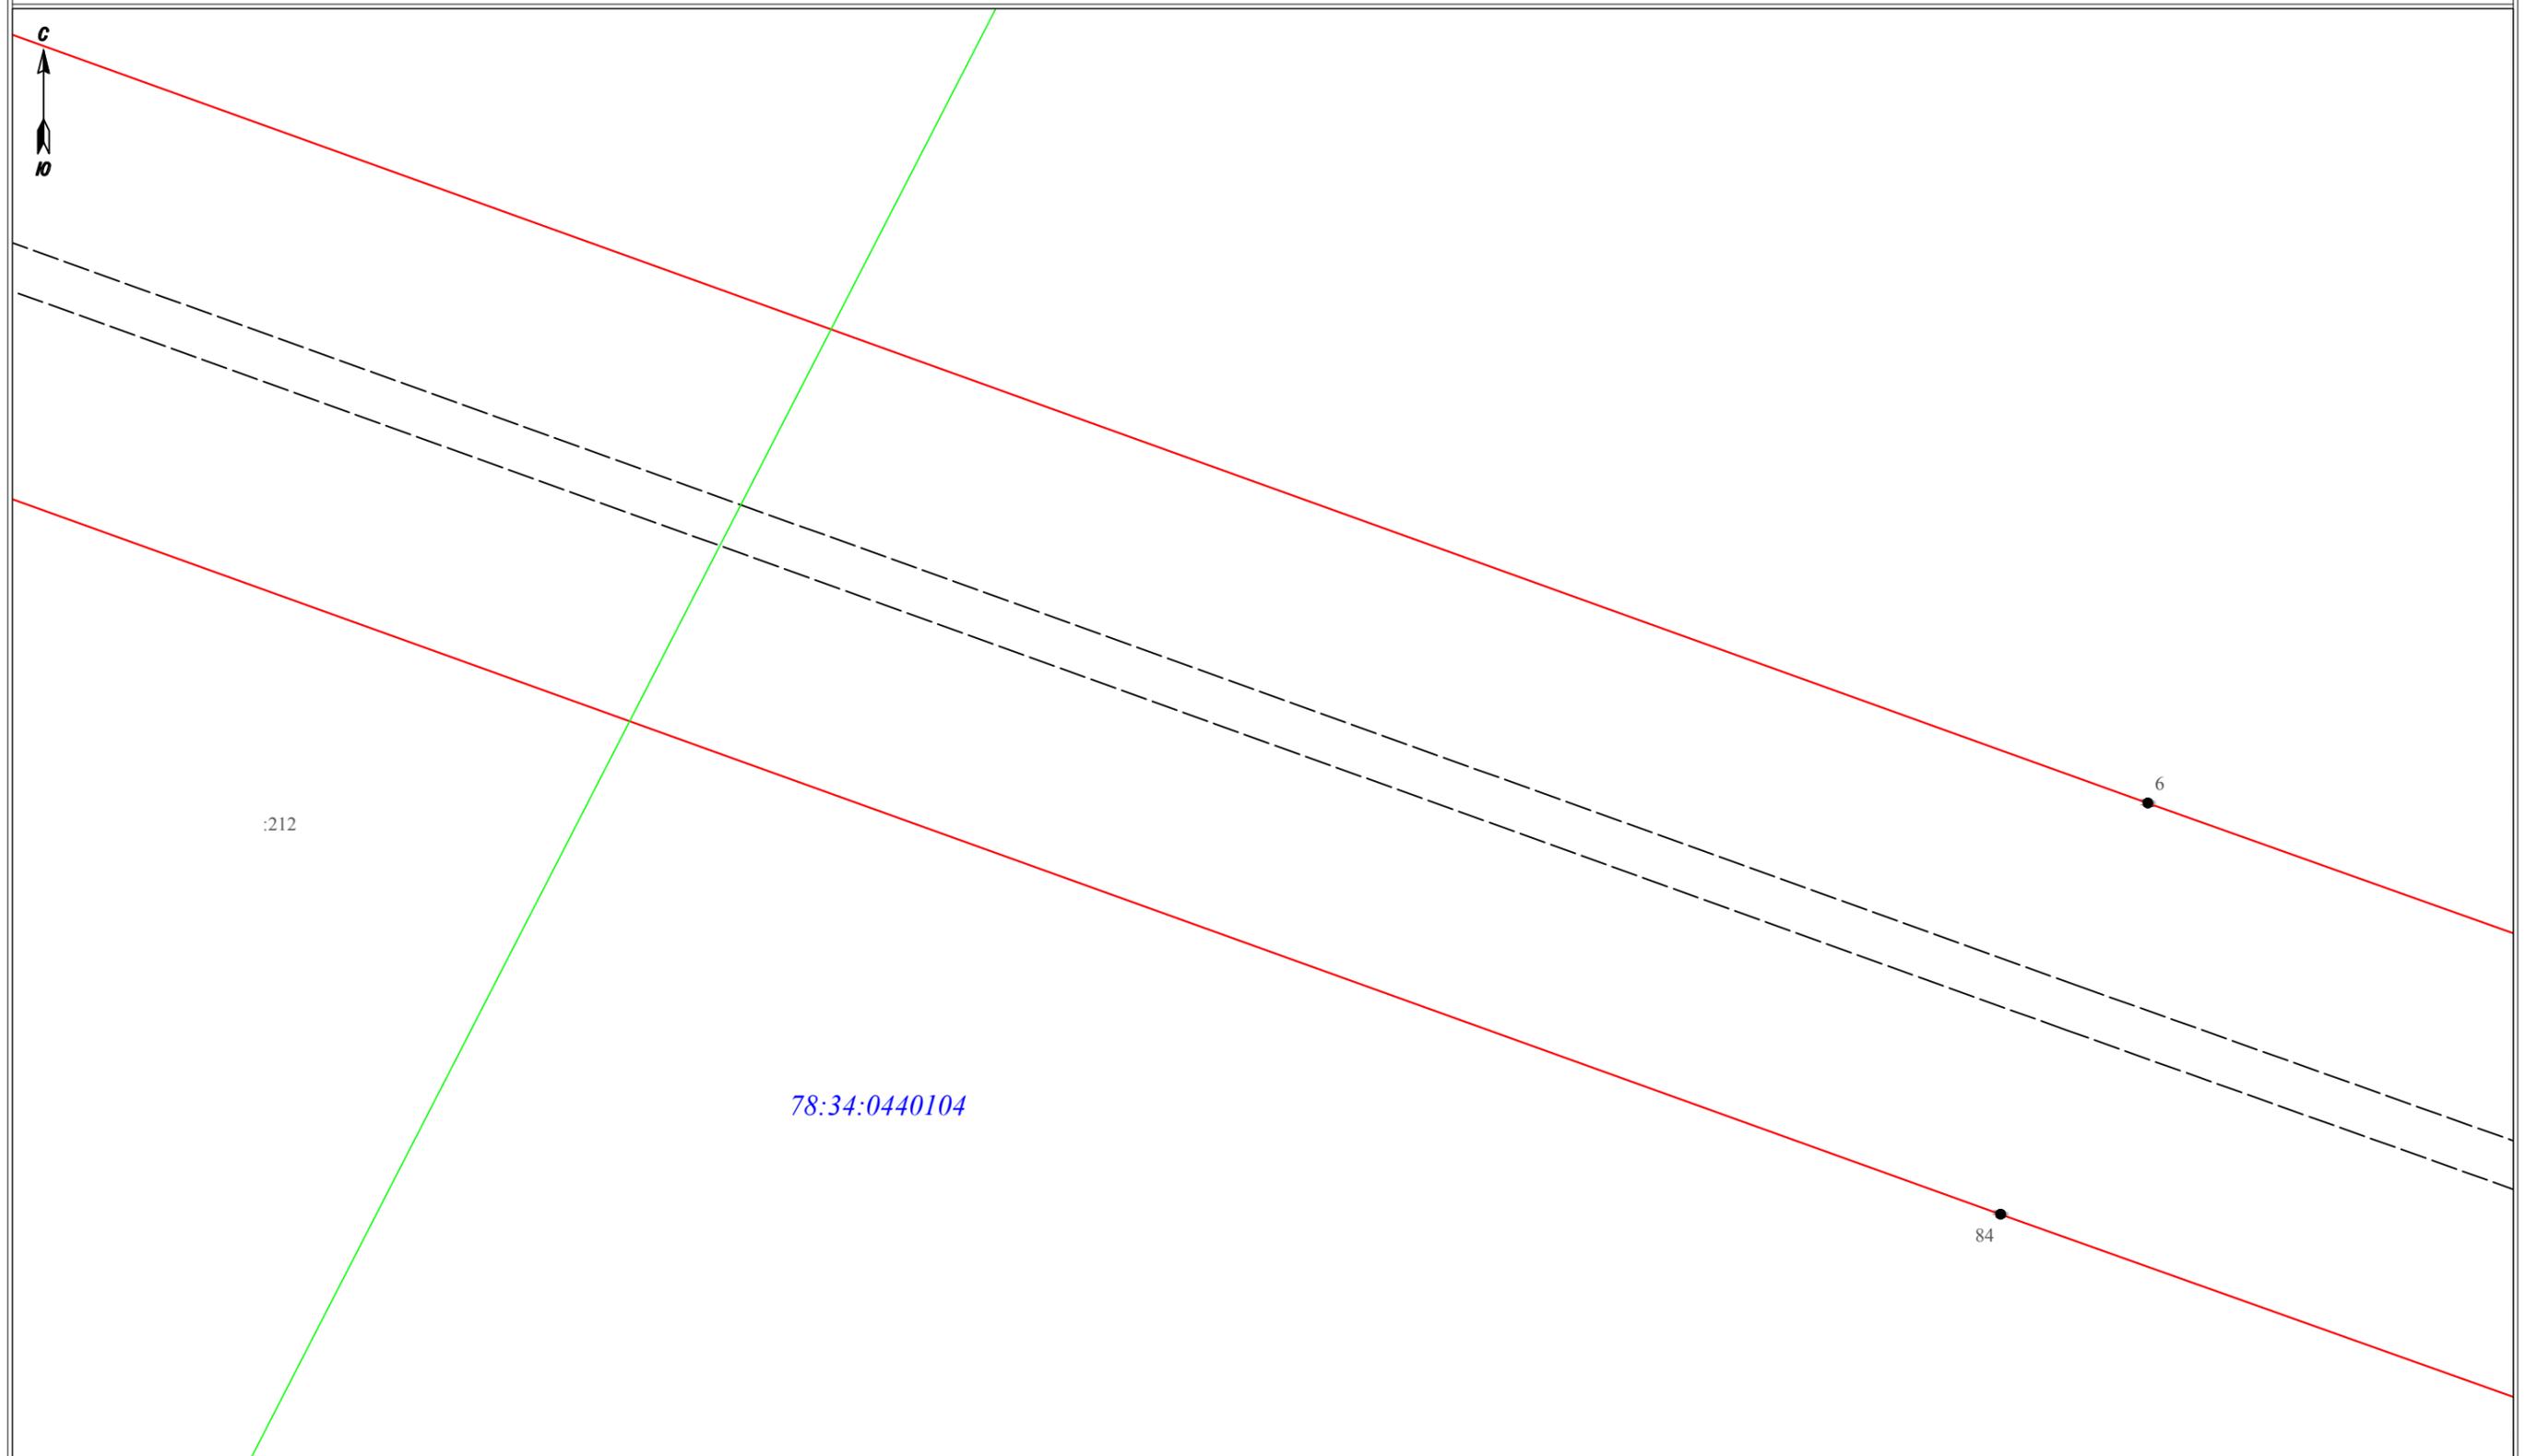

Масштаб 1:500


- Условные обозначения:
- 3 - обозначение характерных точек границы публичного сервитута
 - — — — — граница сооружения - ВЛ 35 кВ Приморская-5 (Кадастровый номер 78:34:0000000:8377)
 - — — — — граница муниципального образования по сведениям ЕГРН
 - 78:37:0017212 - номер кадастрового квартала
 - — — — — граница кадастрового квартала
 - — — — — граница земельного участка, сведения о котором содержатся в ЕГРН
 - :39 - обозначение земельного участка, сведения о котором содержатся в ЕГРН

Подпись _____



Дата "24" января 2023 г

Раздел 4
Схема расположения границ публичного сервитута

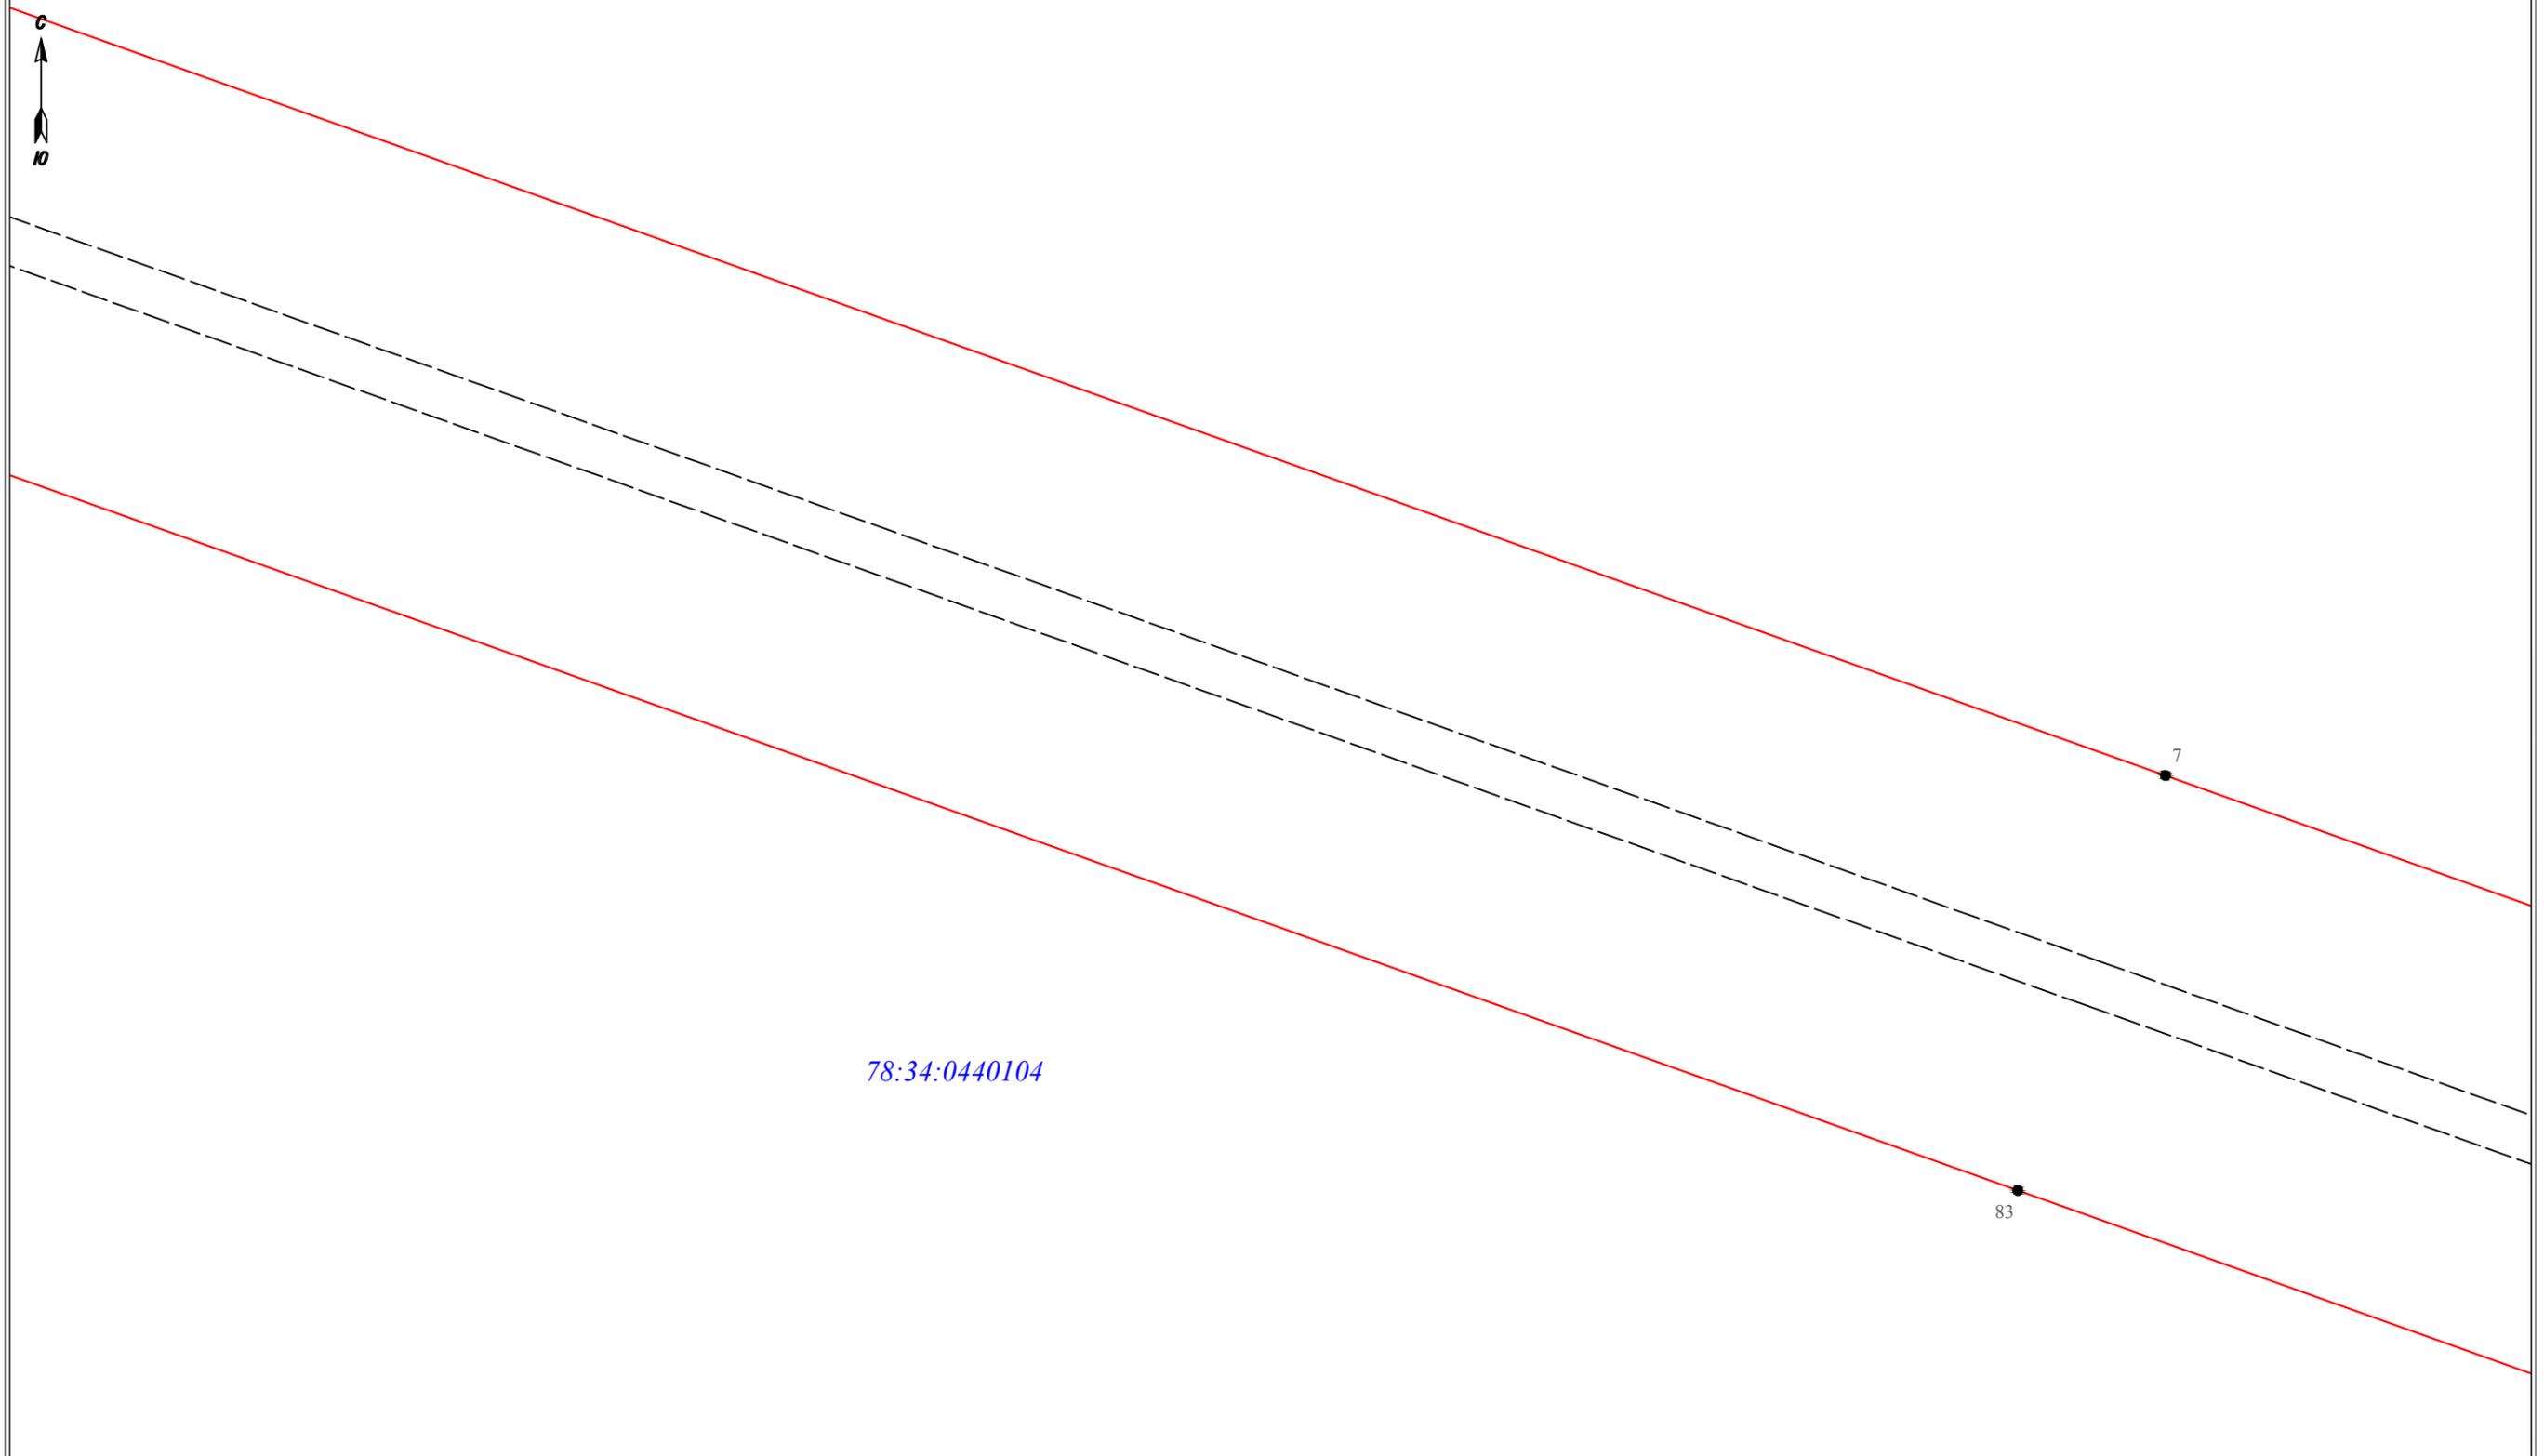

78:34:0440104

Масштаб 1:500


- Условные обозначения:
- 3 - обозначение характерных точек границы публичного сервитута
 - граница публичного сервитута
 - — — — — граница сооружения - ВЛ 35 кВ Приморская-5 (Кадастровый номер 78:34:0000000:8377)
 - — — — — граница муниципального образования по сведениям ЕГРН
 - 78:37:0017212 - номер кадастрового квартала
 - — — — — граница кадастрового квартала
 - граница земельного участка, сведения о котором содержатся в ЕГРН
 - :39 - обозначение земельного участка, сведения о котором содержатся в ЕГРН

Подпись _____



Дата "24" января 2023 г

Раздел 4
Схема расположения границ публичного сервитута

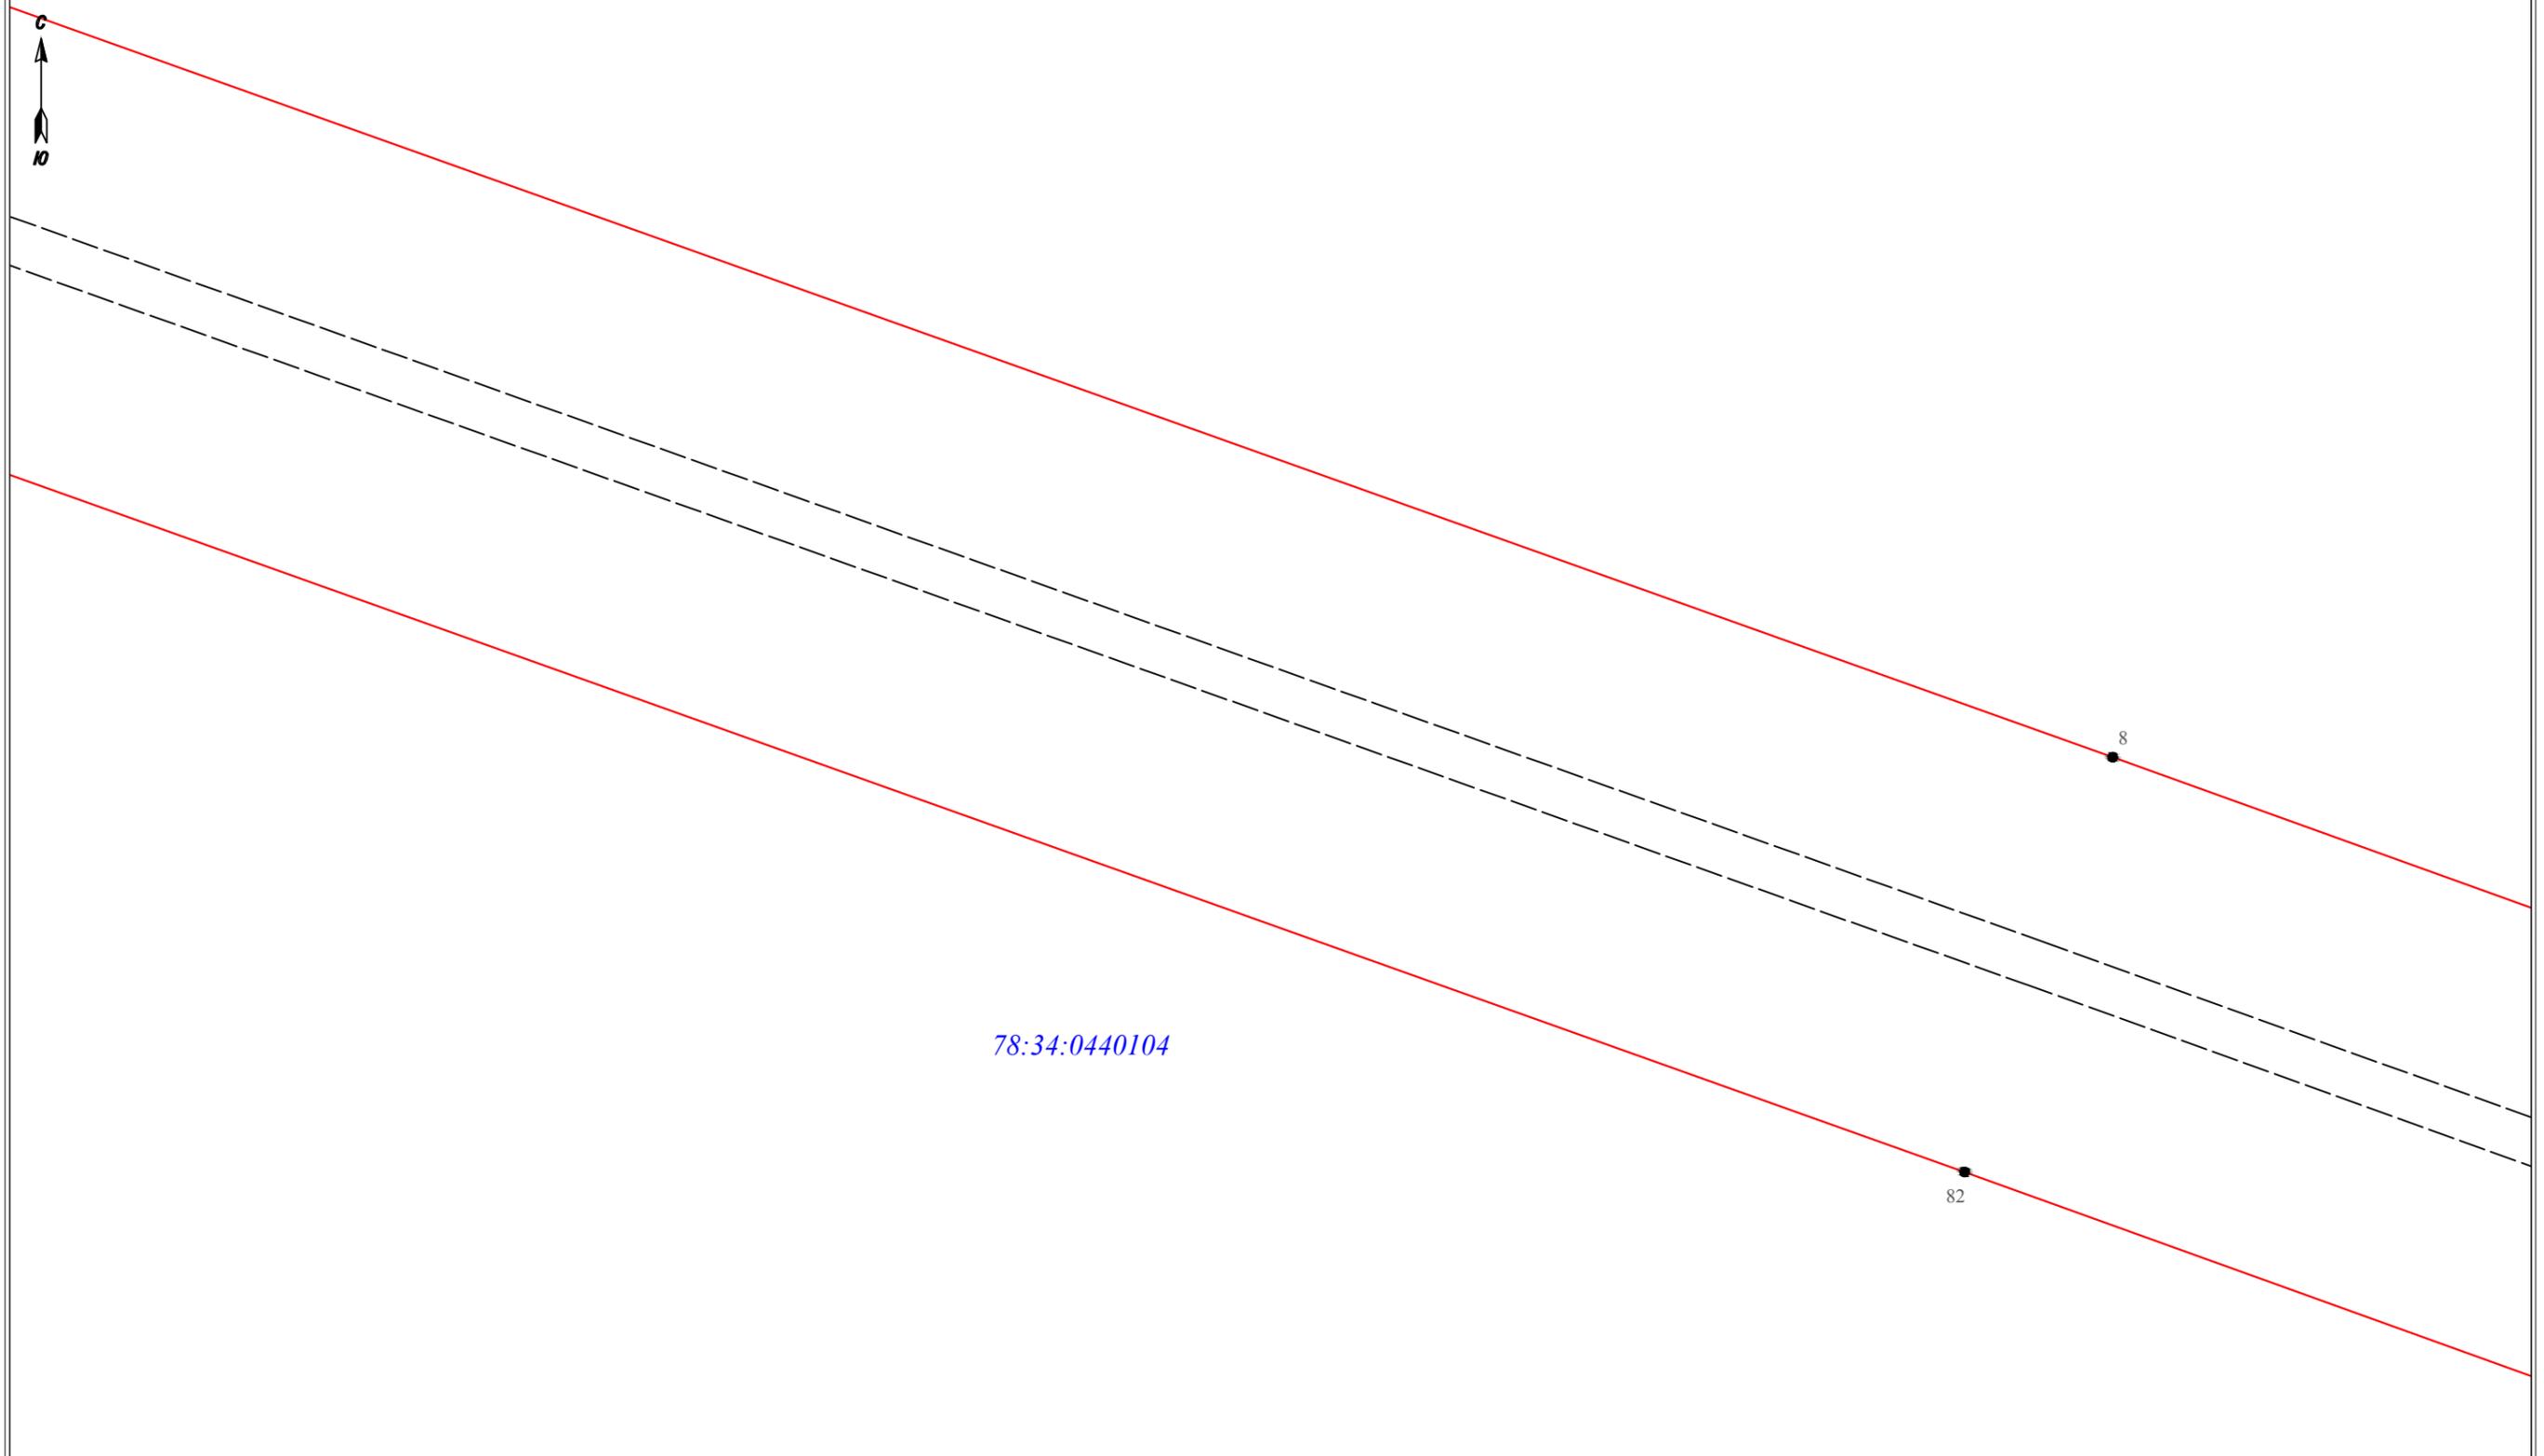

78:34:0440104

Масштаб 1:500


- Условные обозначения:
- 3 - обозначение характерных точек границы публичного сервитута
 - — — — — граница сооружения - ВЛ 35 кВ Приморская-5 (Кадастровый номер 78:34:0000000:8377)
 - — — — — граница муниципального образования по сведениям ЕГРН
 - 78:37:0017212 - номер кадастрового квартала
 - — — — — граница кадастрового квартала
 - — — — — граница земельного участка, сведения о котором содержатся в ЕГРН
 - :39 - обозначение земельного участка, сведения о котором содержатся в ЕГРН

Подпись _____



Дата "24" января 2023 г

Раздел 4
Схема расположения границ публичного сервитута

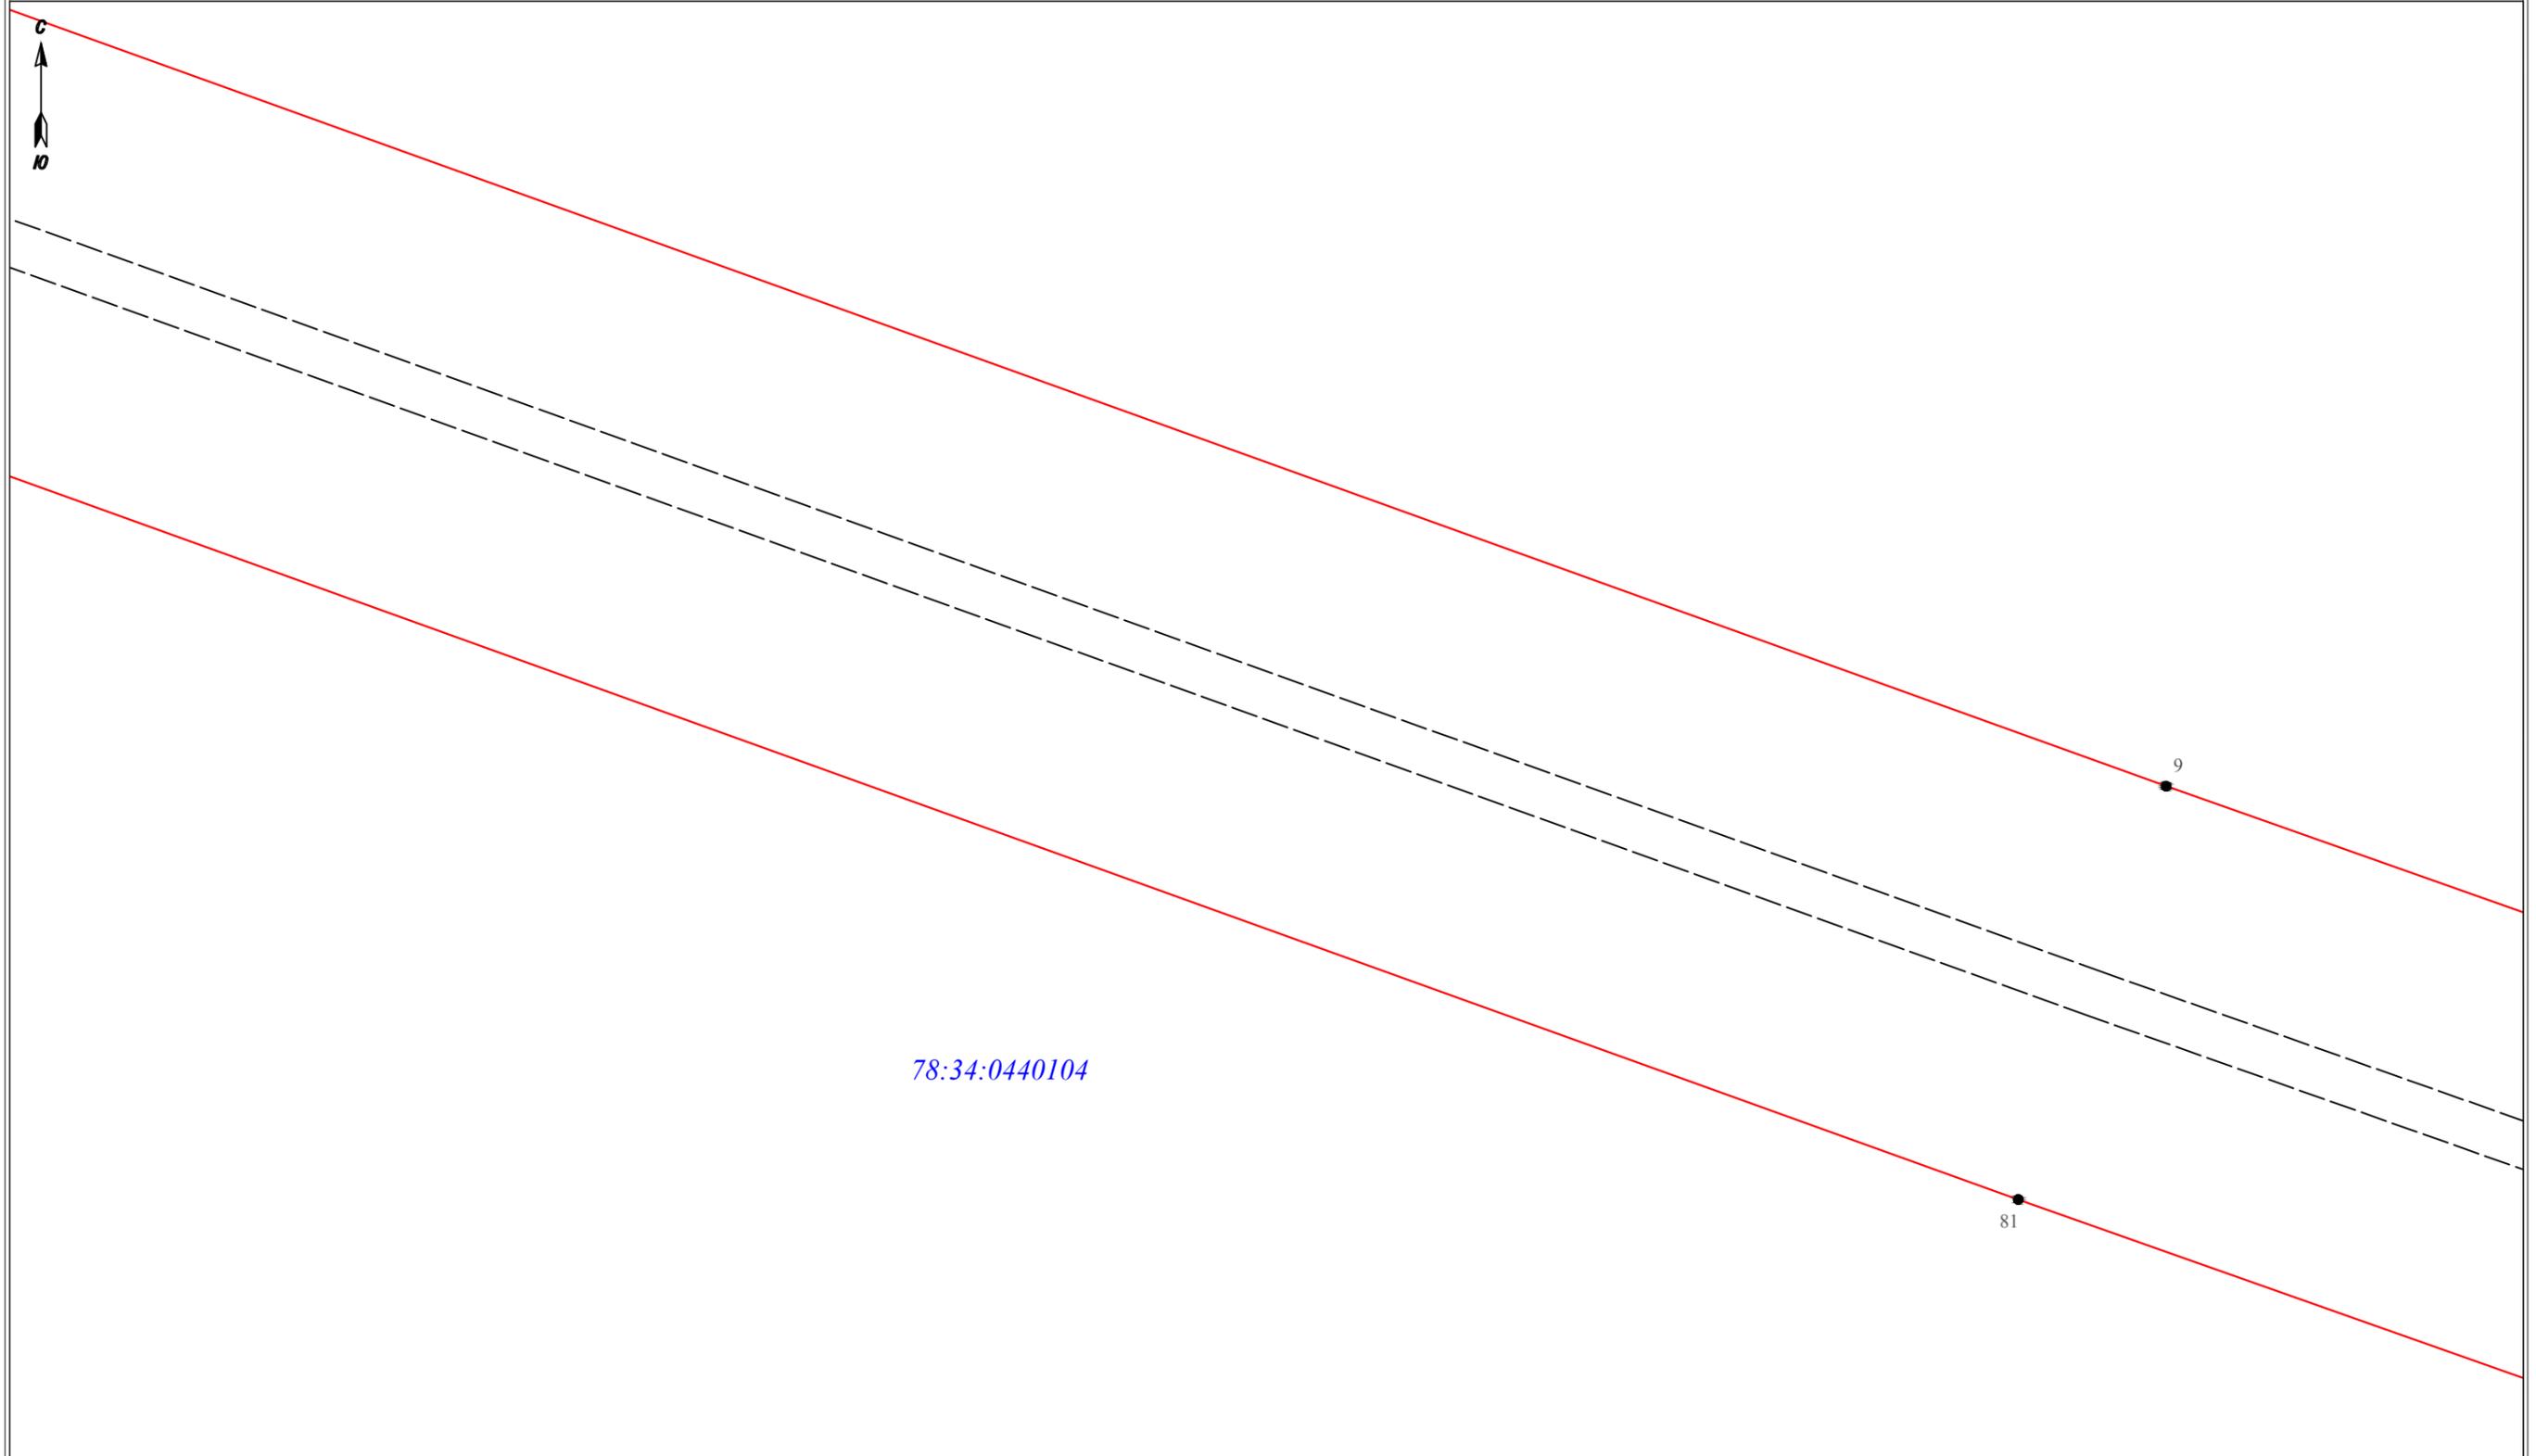

78:34:0440104

Масштаб 1:500


- Условные обозначения:
- 3 - обозначение характерных точек границы публичного сервитута
 - — — — — граница сооружения - ВЛ 35 кВ Приморская-5 (Кадастровый номер 78:34:0000000:8377)
 - — — — — граница муниципального образования по сведениям ЕГРН
 - 78:37:0017212 - номер кадастрового квартала
 - — — — — граница кадастрового квартала
 - — — — — граница земельного участка, сведения о котором содержатся в ЕГРН
 - :39 - обозначение земельного участка, сведения о котором содержатся в ЕГРН

Подпись _____



Дата "24" января 2023 г

Раздел 4
Схема расположения границ публичного сервитута

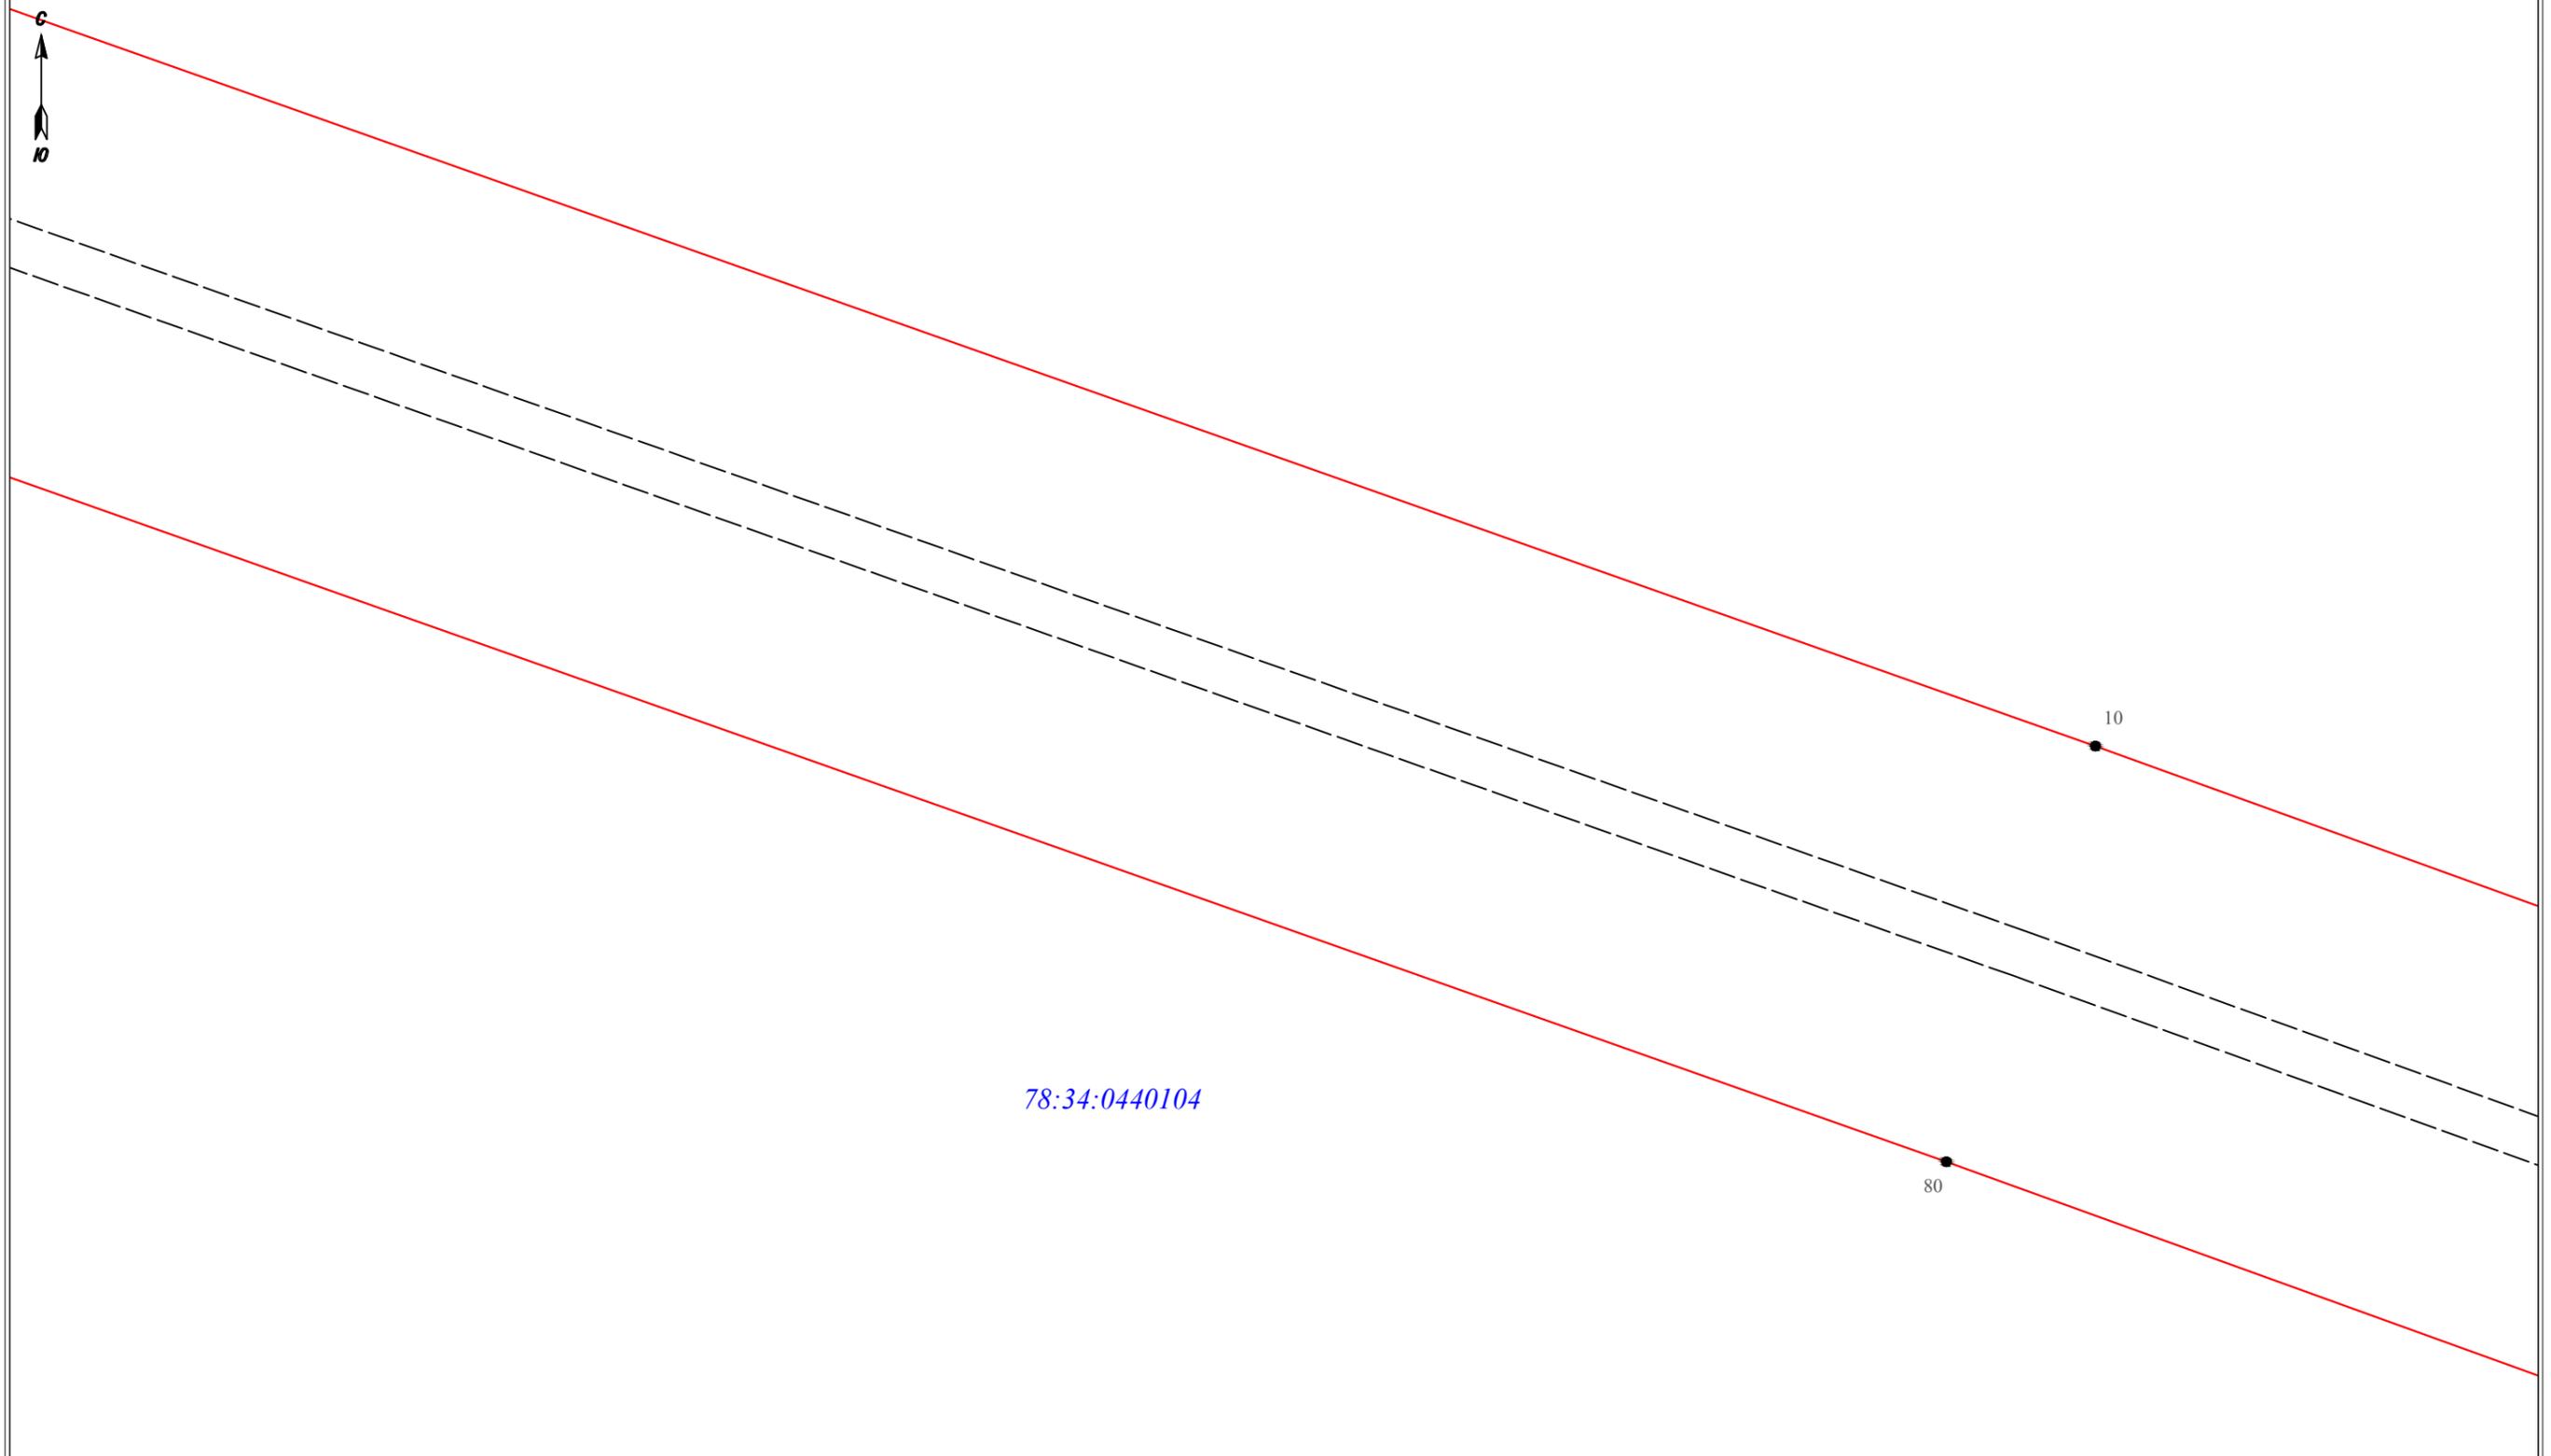

78:34:0440104

Масштаб 1:500


- Условные обозначения:
- 3 - обозначение характерных точек границы публичного сервитута
 - — — — — граница сооружения - ВЛ 35 кВ Приморская-5 (Кадастровый номер 78:34:0000000:8377)
 - — — — — граница муниципального образования по сведениям ЕГРН
 - 78:37:0017212 - номер кадастрового квартала
 - — — — — граница кадастрового квартала
 - — — — — граница земельного участка, сведения о котором содержатся в ЕГРН
 - :39 - обозначение земельного участка, сведения о котором содержатся в ЕГРН

Подпись _____



Дата "24" января 2023 г

Раздел 4
Схема расположения границ публичного сервитута

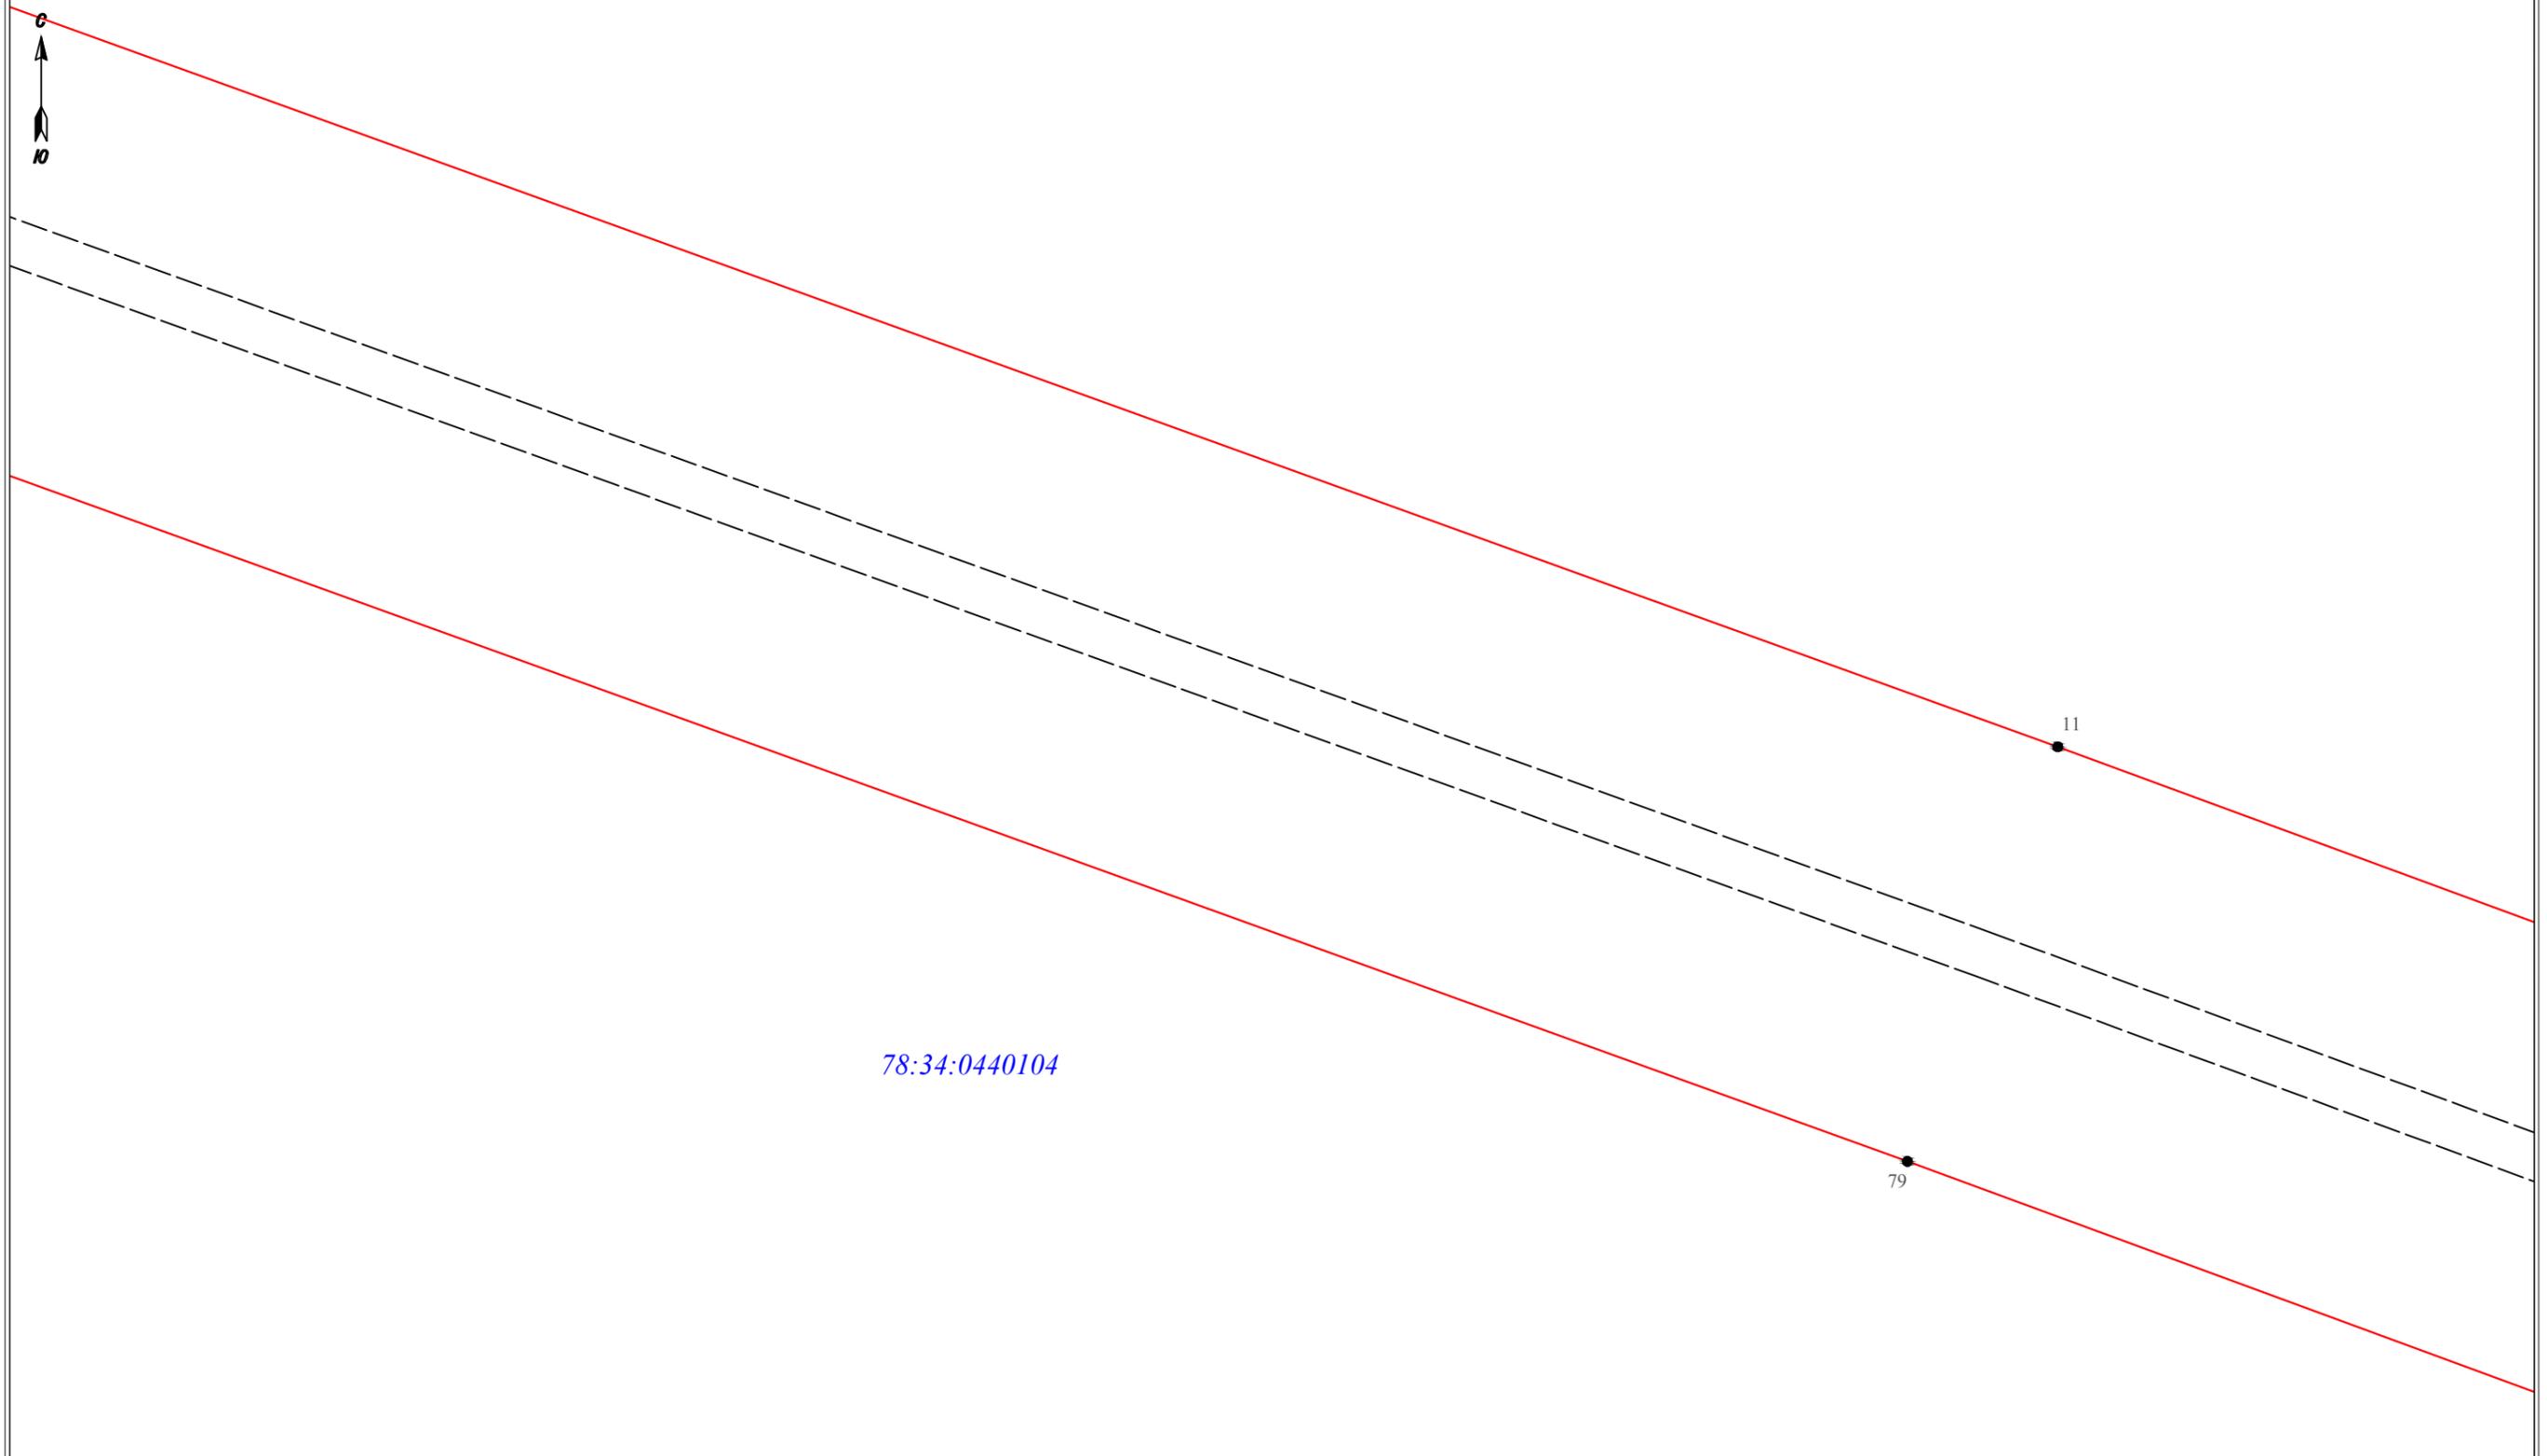

Масштаб 1:500


- Условные обозначения:
- 3 - обозначение характерных точек границы публичного сервитута
 - — — — — граница сооружения - ВЛ 35 кВ Приморская-5 (Кадастровый номер 78:34:0000000:8377)
 - — — — — граница муниципального образования по сведениям ЕГРН
 - 78:37:0017212 - номер кадастрового квартала
 - — — — — граница кадастрового квартала
 - — — — — граница земельного участка, сведения о котором содержатся в ЕГРН
 - :39 - обозначение земельного участка, сведения о котором содержатся в ЕГРН

Подпись _____



Дата "24" января 2023 г

Раздел 4
Схема расположения границ публичного сервитута

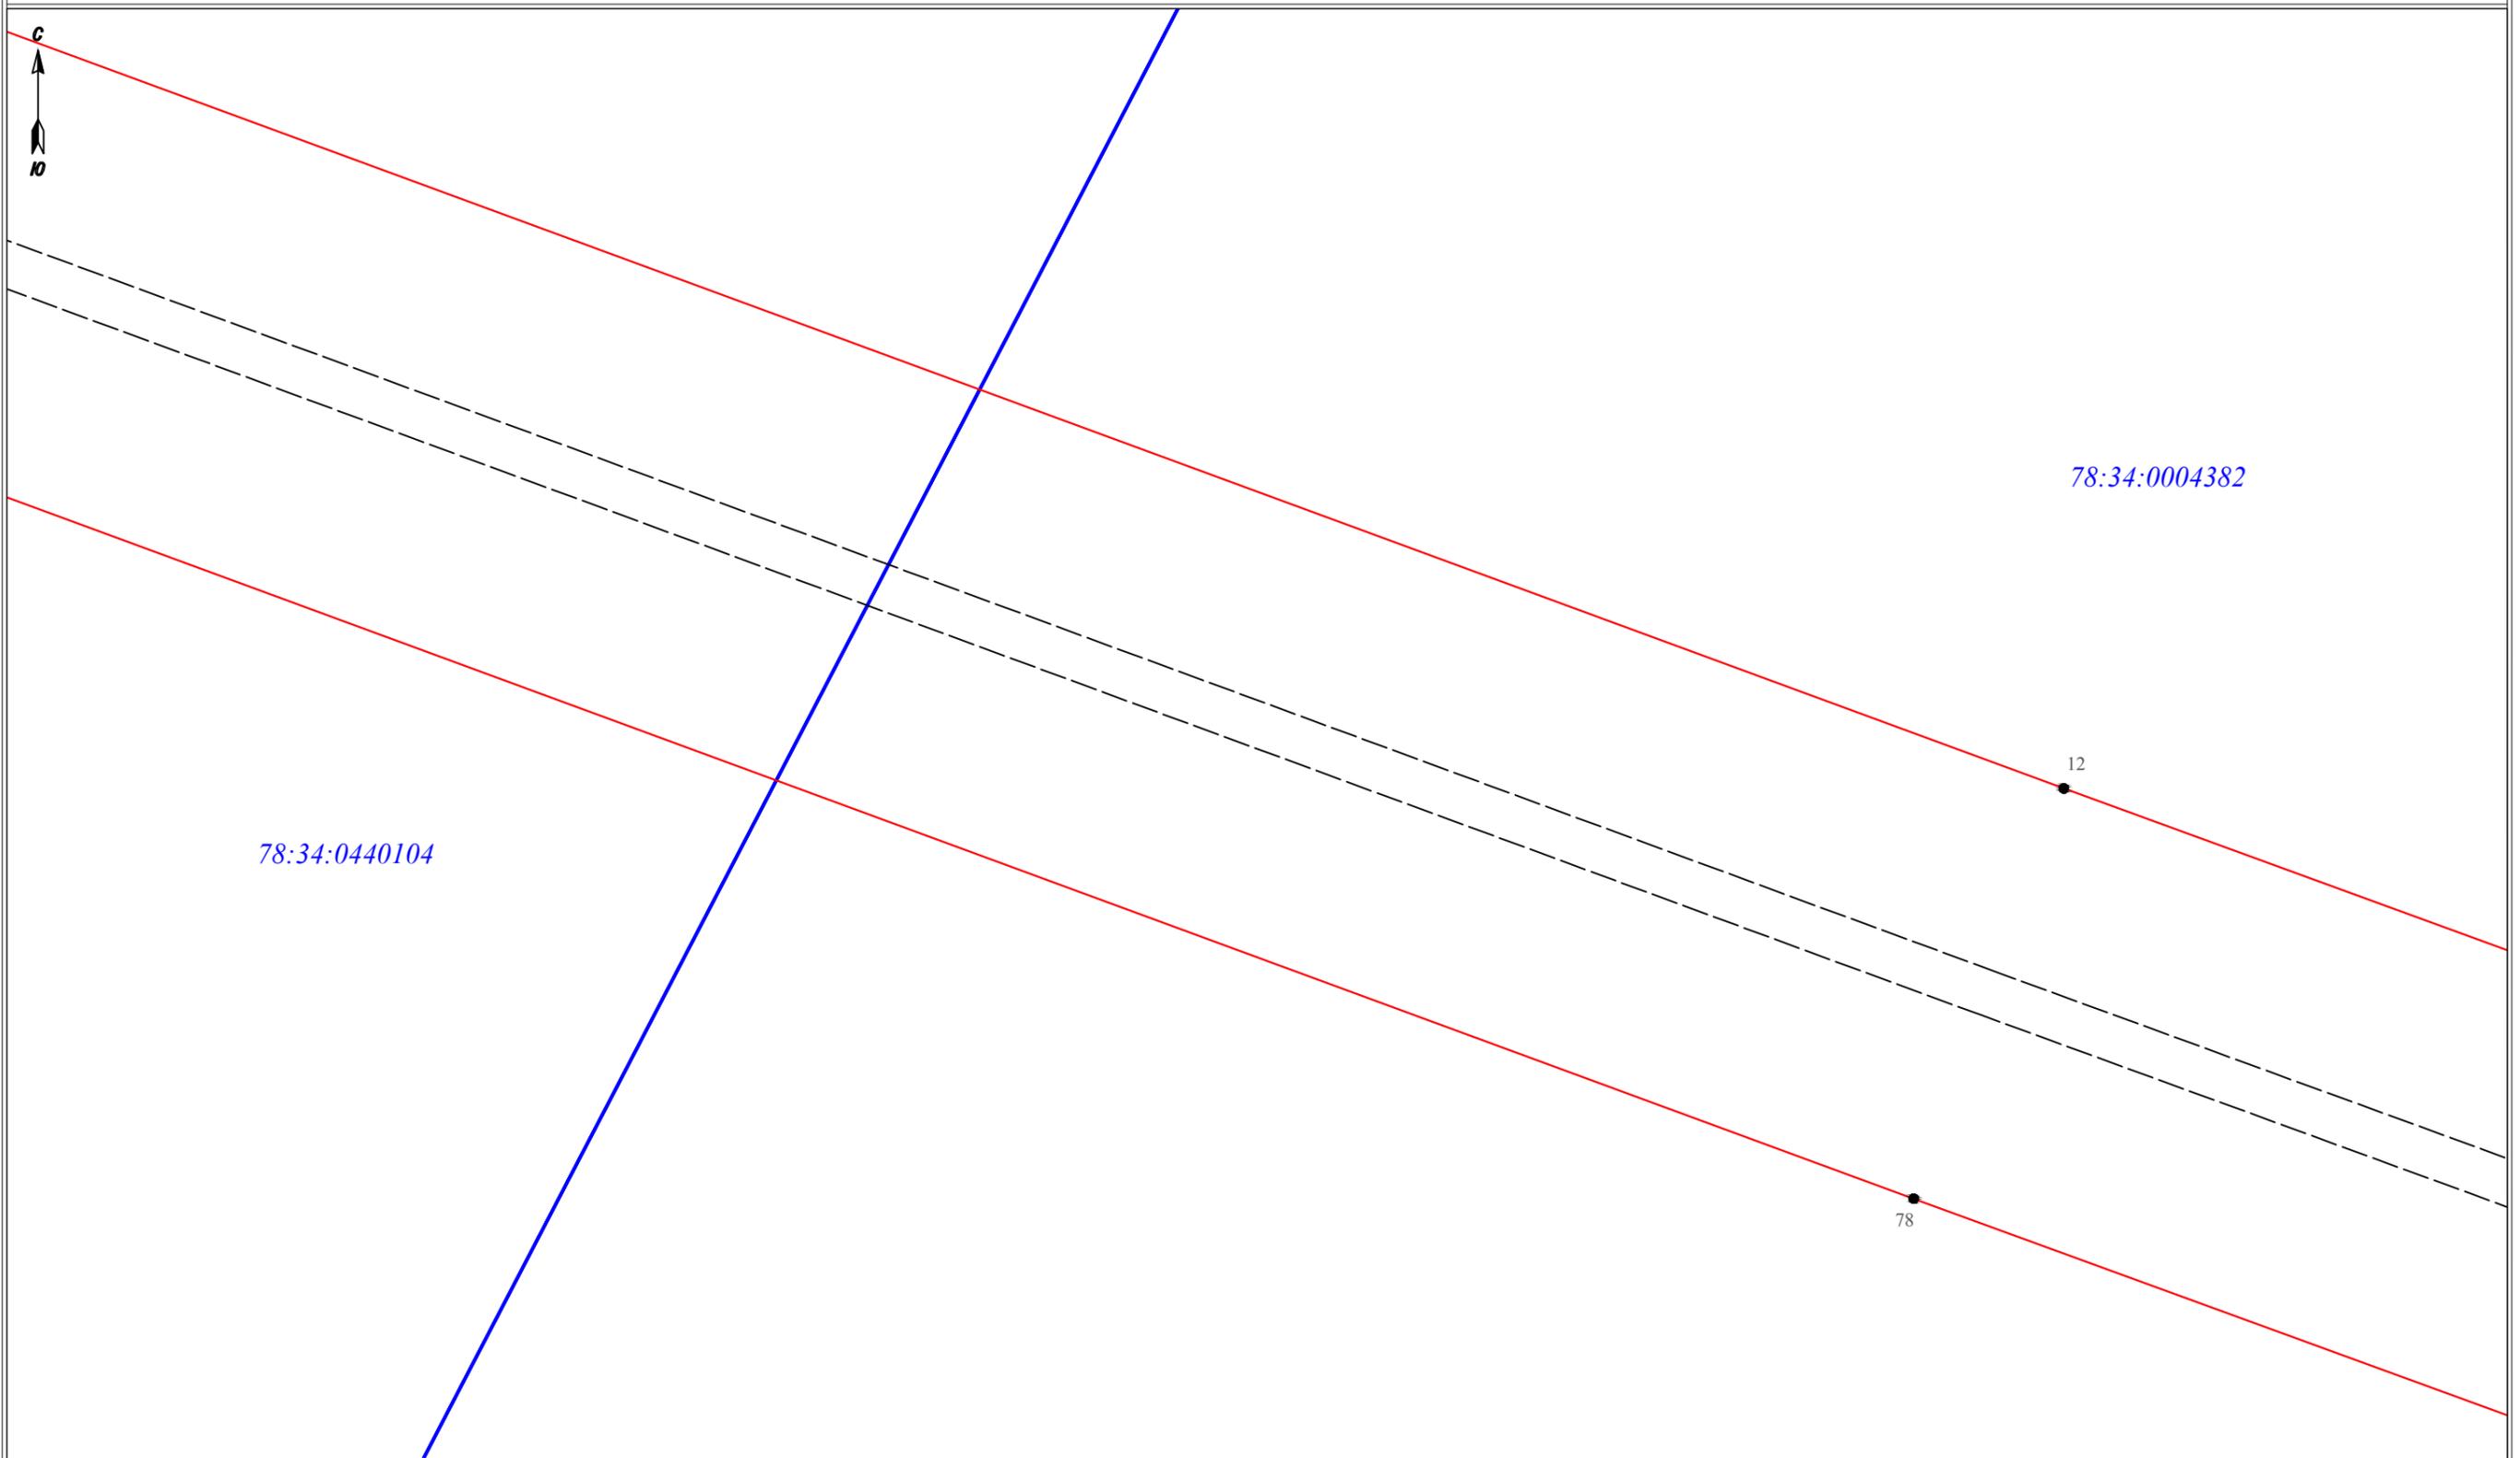

Масштаб 1:500


- Условные обозначения:
- 3 - обозначение характерных точек границы публичного сервитута
 - — — — — граница сооружения - ВЛ 35 кВ Приморская-5 (Кадастровый номер 78:34:0000000:8377)
 - — — — — граница муниципального образования по сведениям ЕГРН
 - 78:37:0017212 - номер кадастрового квартала
 - — — — — граница кадастрового квартала
 - — — — — граница земельного участка, сведения о котором содержатся в ЕГРН
 - :39 - обозначение земельного участка, сведения о котором содержатся в ЕГРН

Подпись _____



Дата "24" января 2023 г

Раздел 4
Схема расположения границ публичного сервитута

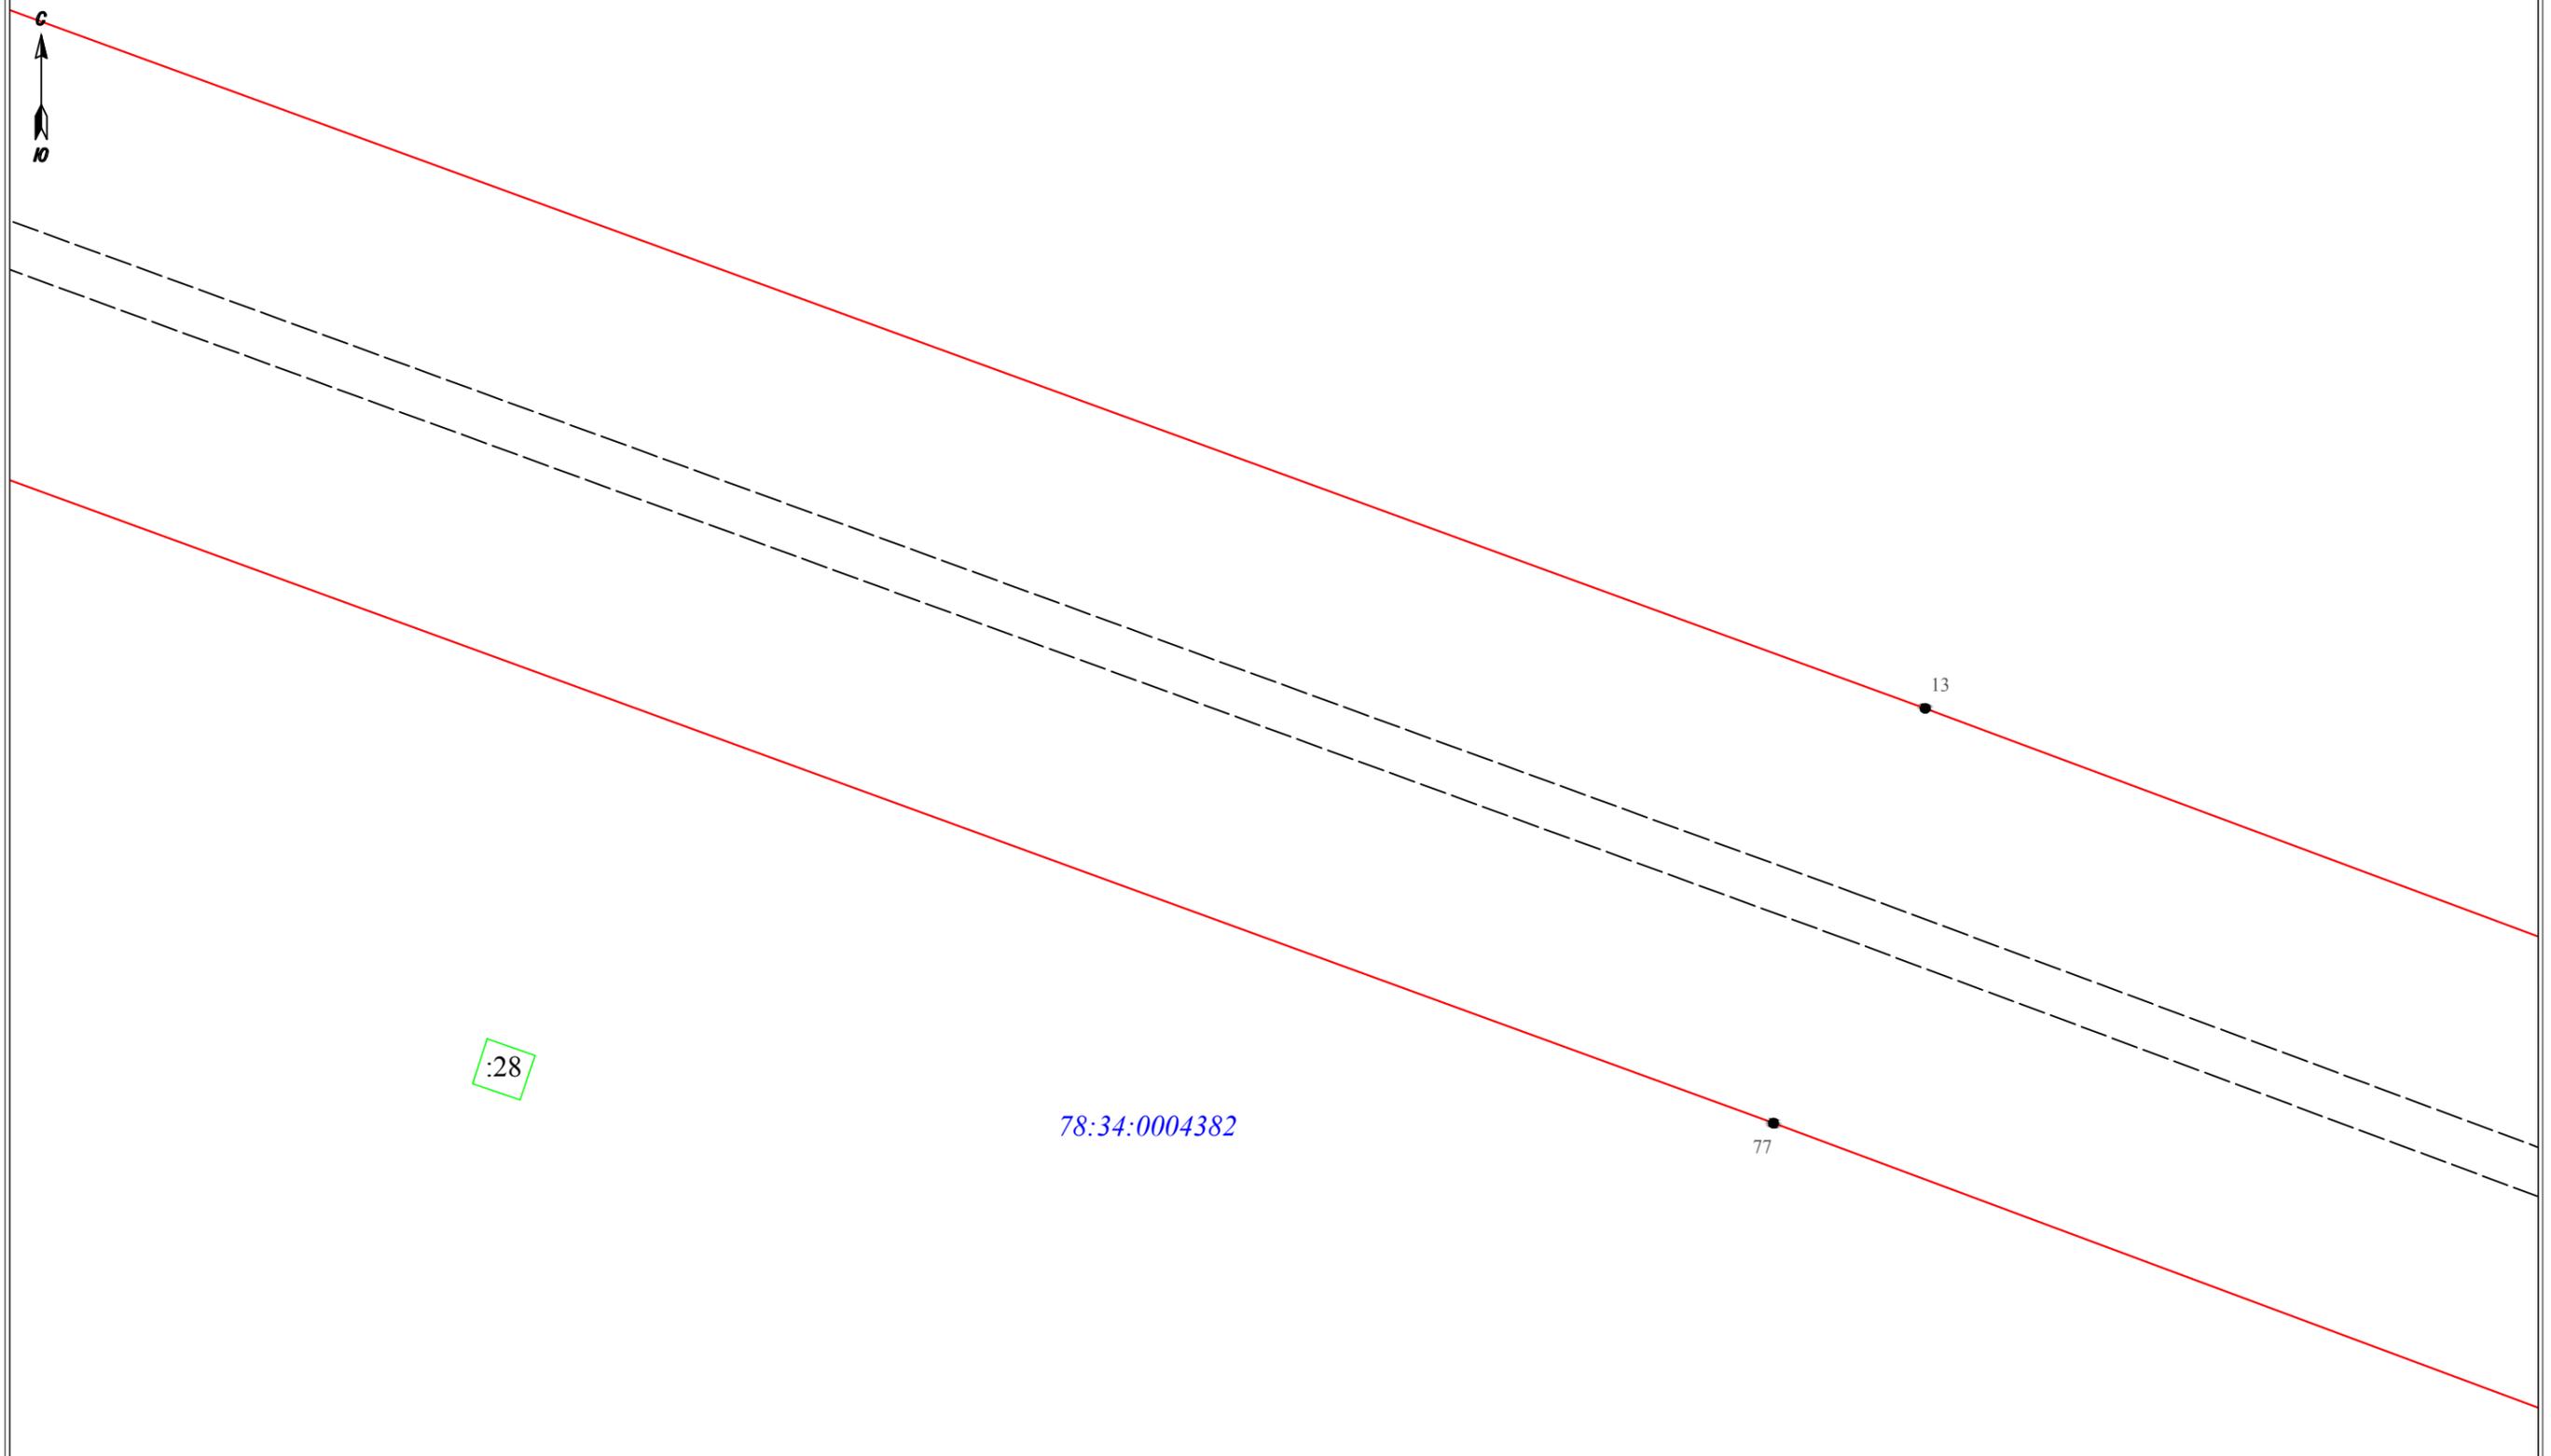

Масштаб 1:500


- Условные обозначения:
- 3 - обозначение характерных точек границы публичного сервитута
 - — — — — граница сооружения - ВЛ 35 кВ Приморская-5 (Кадастровый номер 78:34:0000000:8377)
 - — — — — граница муниципального образования по сведениям ЕГРН
 - 78:37:0017212 - номер кадастрового квартала
 - — — — — граница кадастрового квартала
 - — — — — граница земельного участка, сведения о котором содержатся в ЕГРН
 - :39 - обозначение земельного участка, сведения о котором содержатся в ЕГРН

Подпись _____



Дата "24" января 2023 г

Раздел 4
Схема расположения границ публичного сервитута

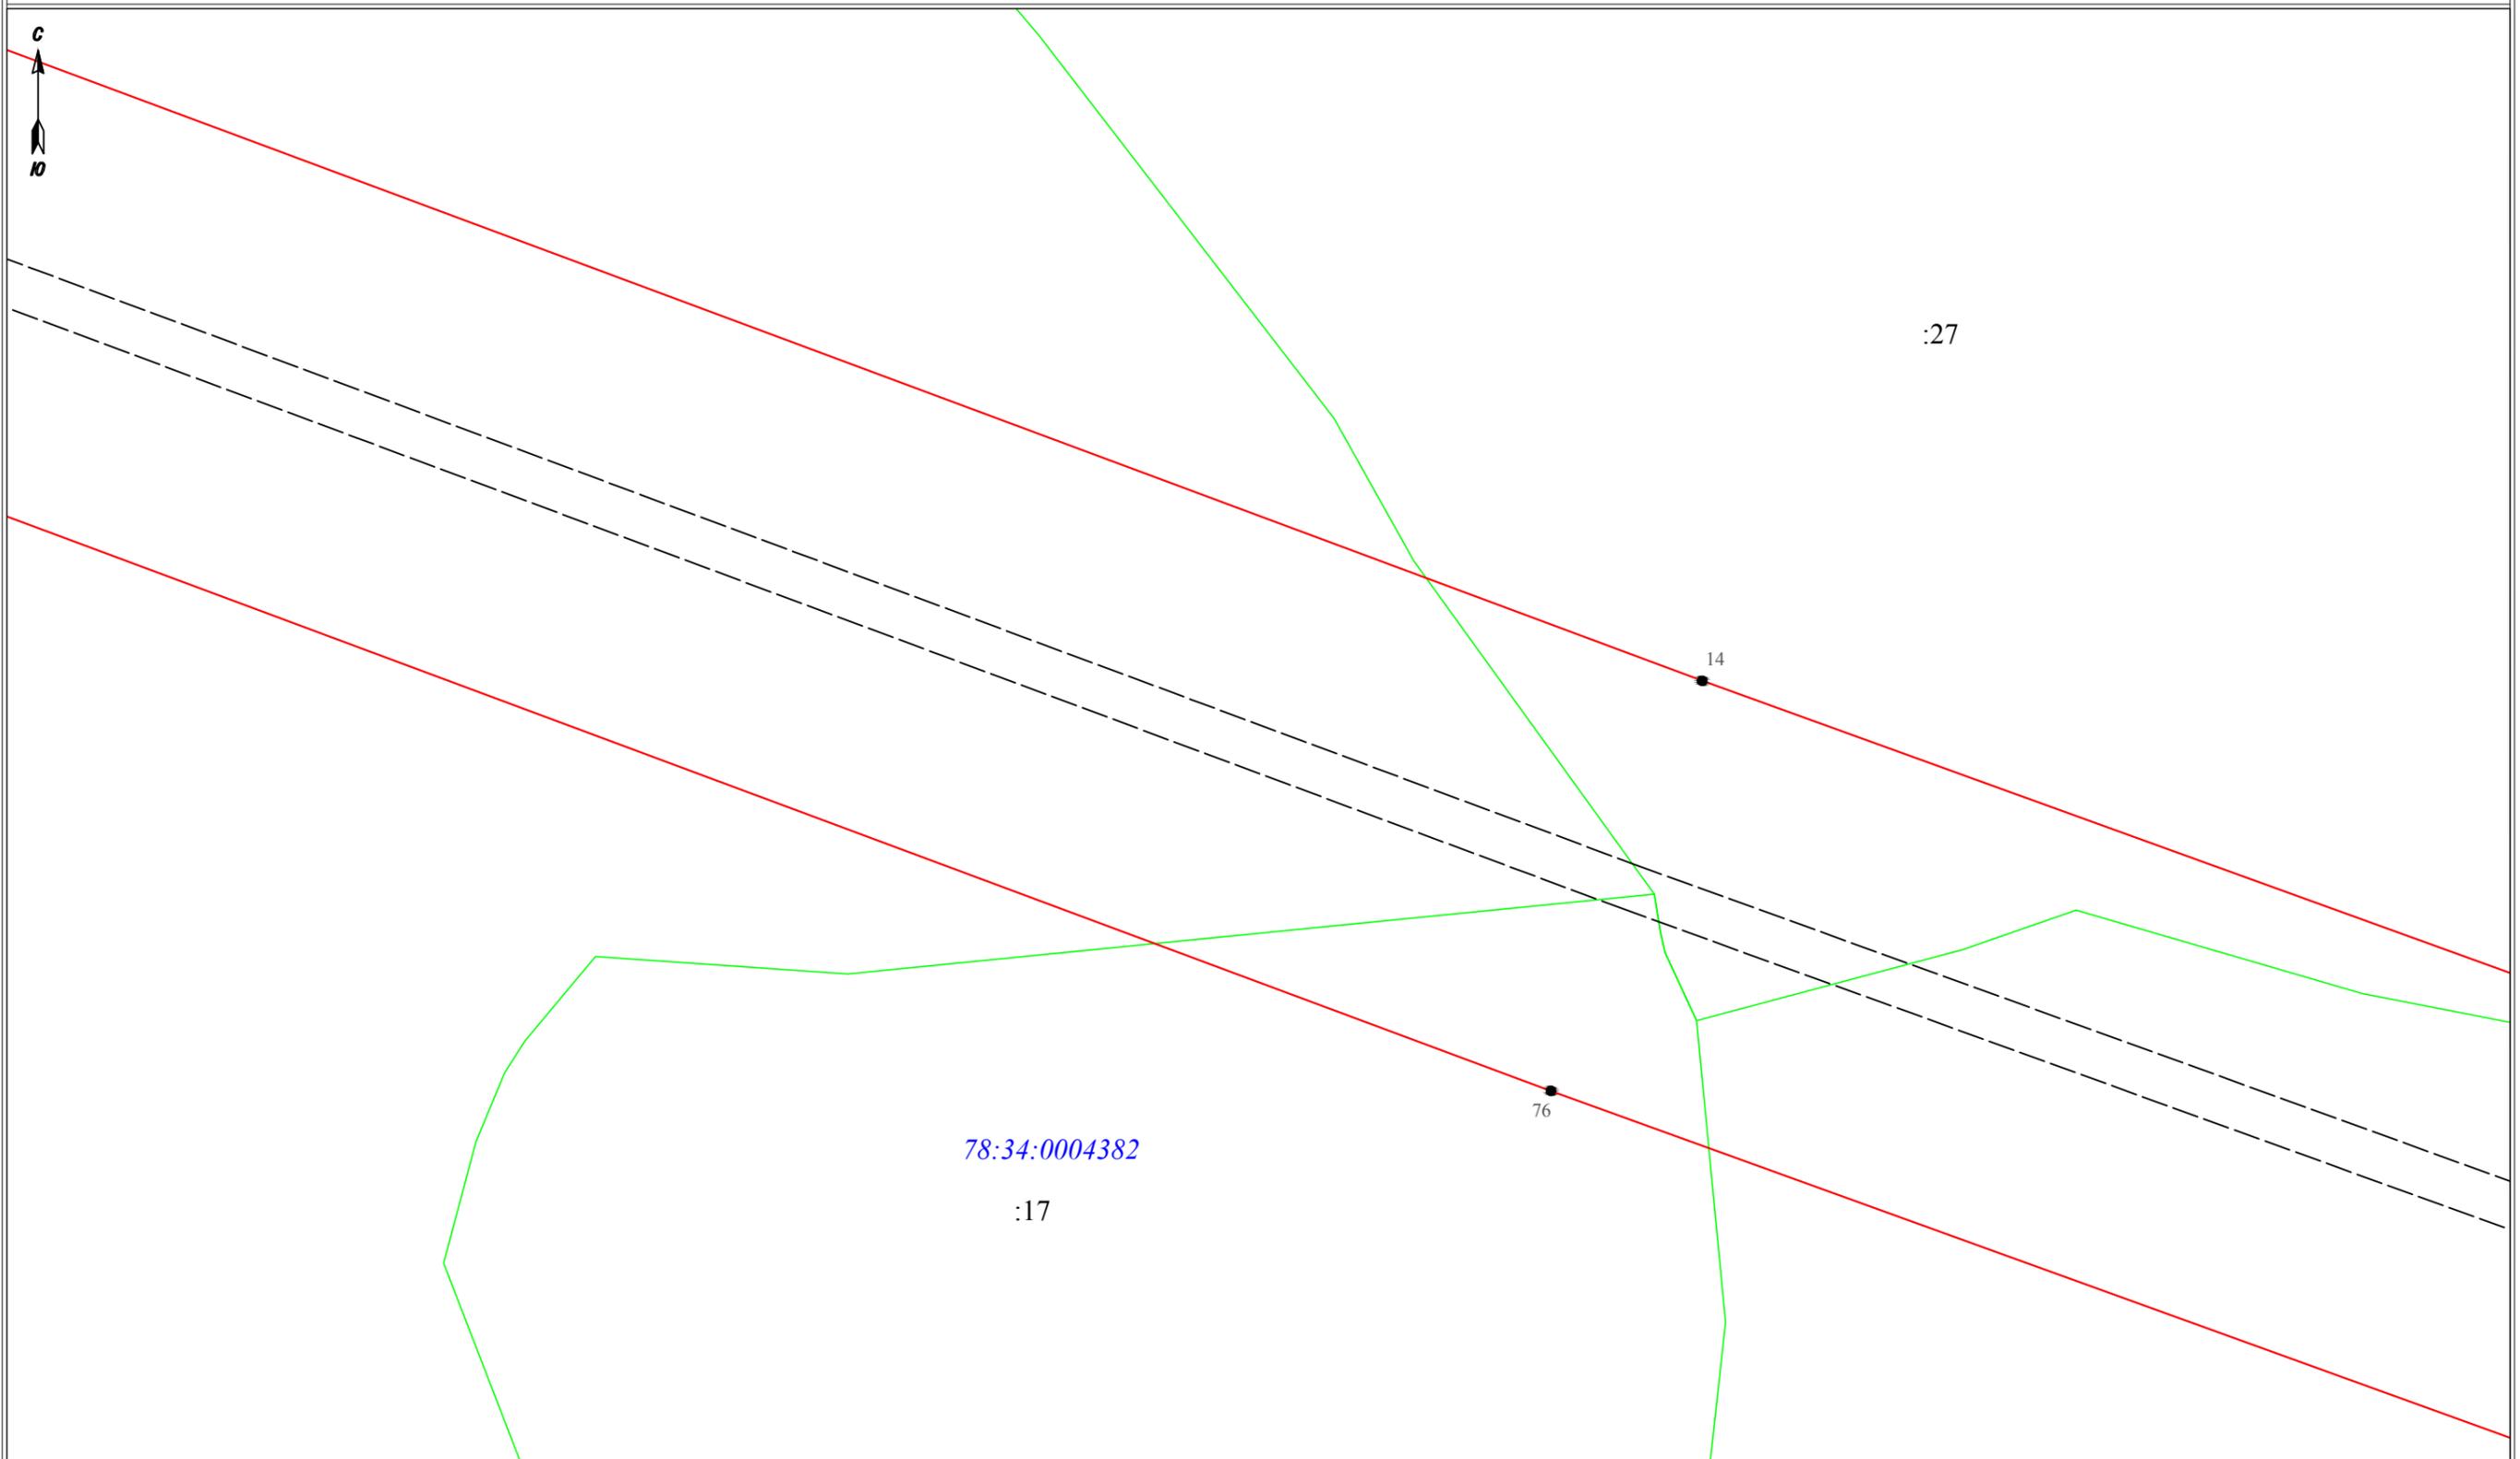

Масштаб 1:500


- Условные обозначения:
- 3 - обозначение характерных точек границы публичного сервитута
 - — — — — граница сооружения - ВЛ 35 кВ Приморская-5 (Кадастровый номер 78:34:0000000:8377)
 - — — — — граница муниципального образования по сведениям ЕГРН
 - 78:37:0017212 - номер кадастрового квартала
 - — — — — граница кадастрового квартала
 - — — — — граница земельного участка, сведения о котором содержатся в ЕГРН
 - :39 - обозначение земельного участка, сведения о котором содержатся в ЕГРН

Подпись _____



Дата "24" января 2023 г

Раздел 4
Схема расположения границ публичного сервитута

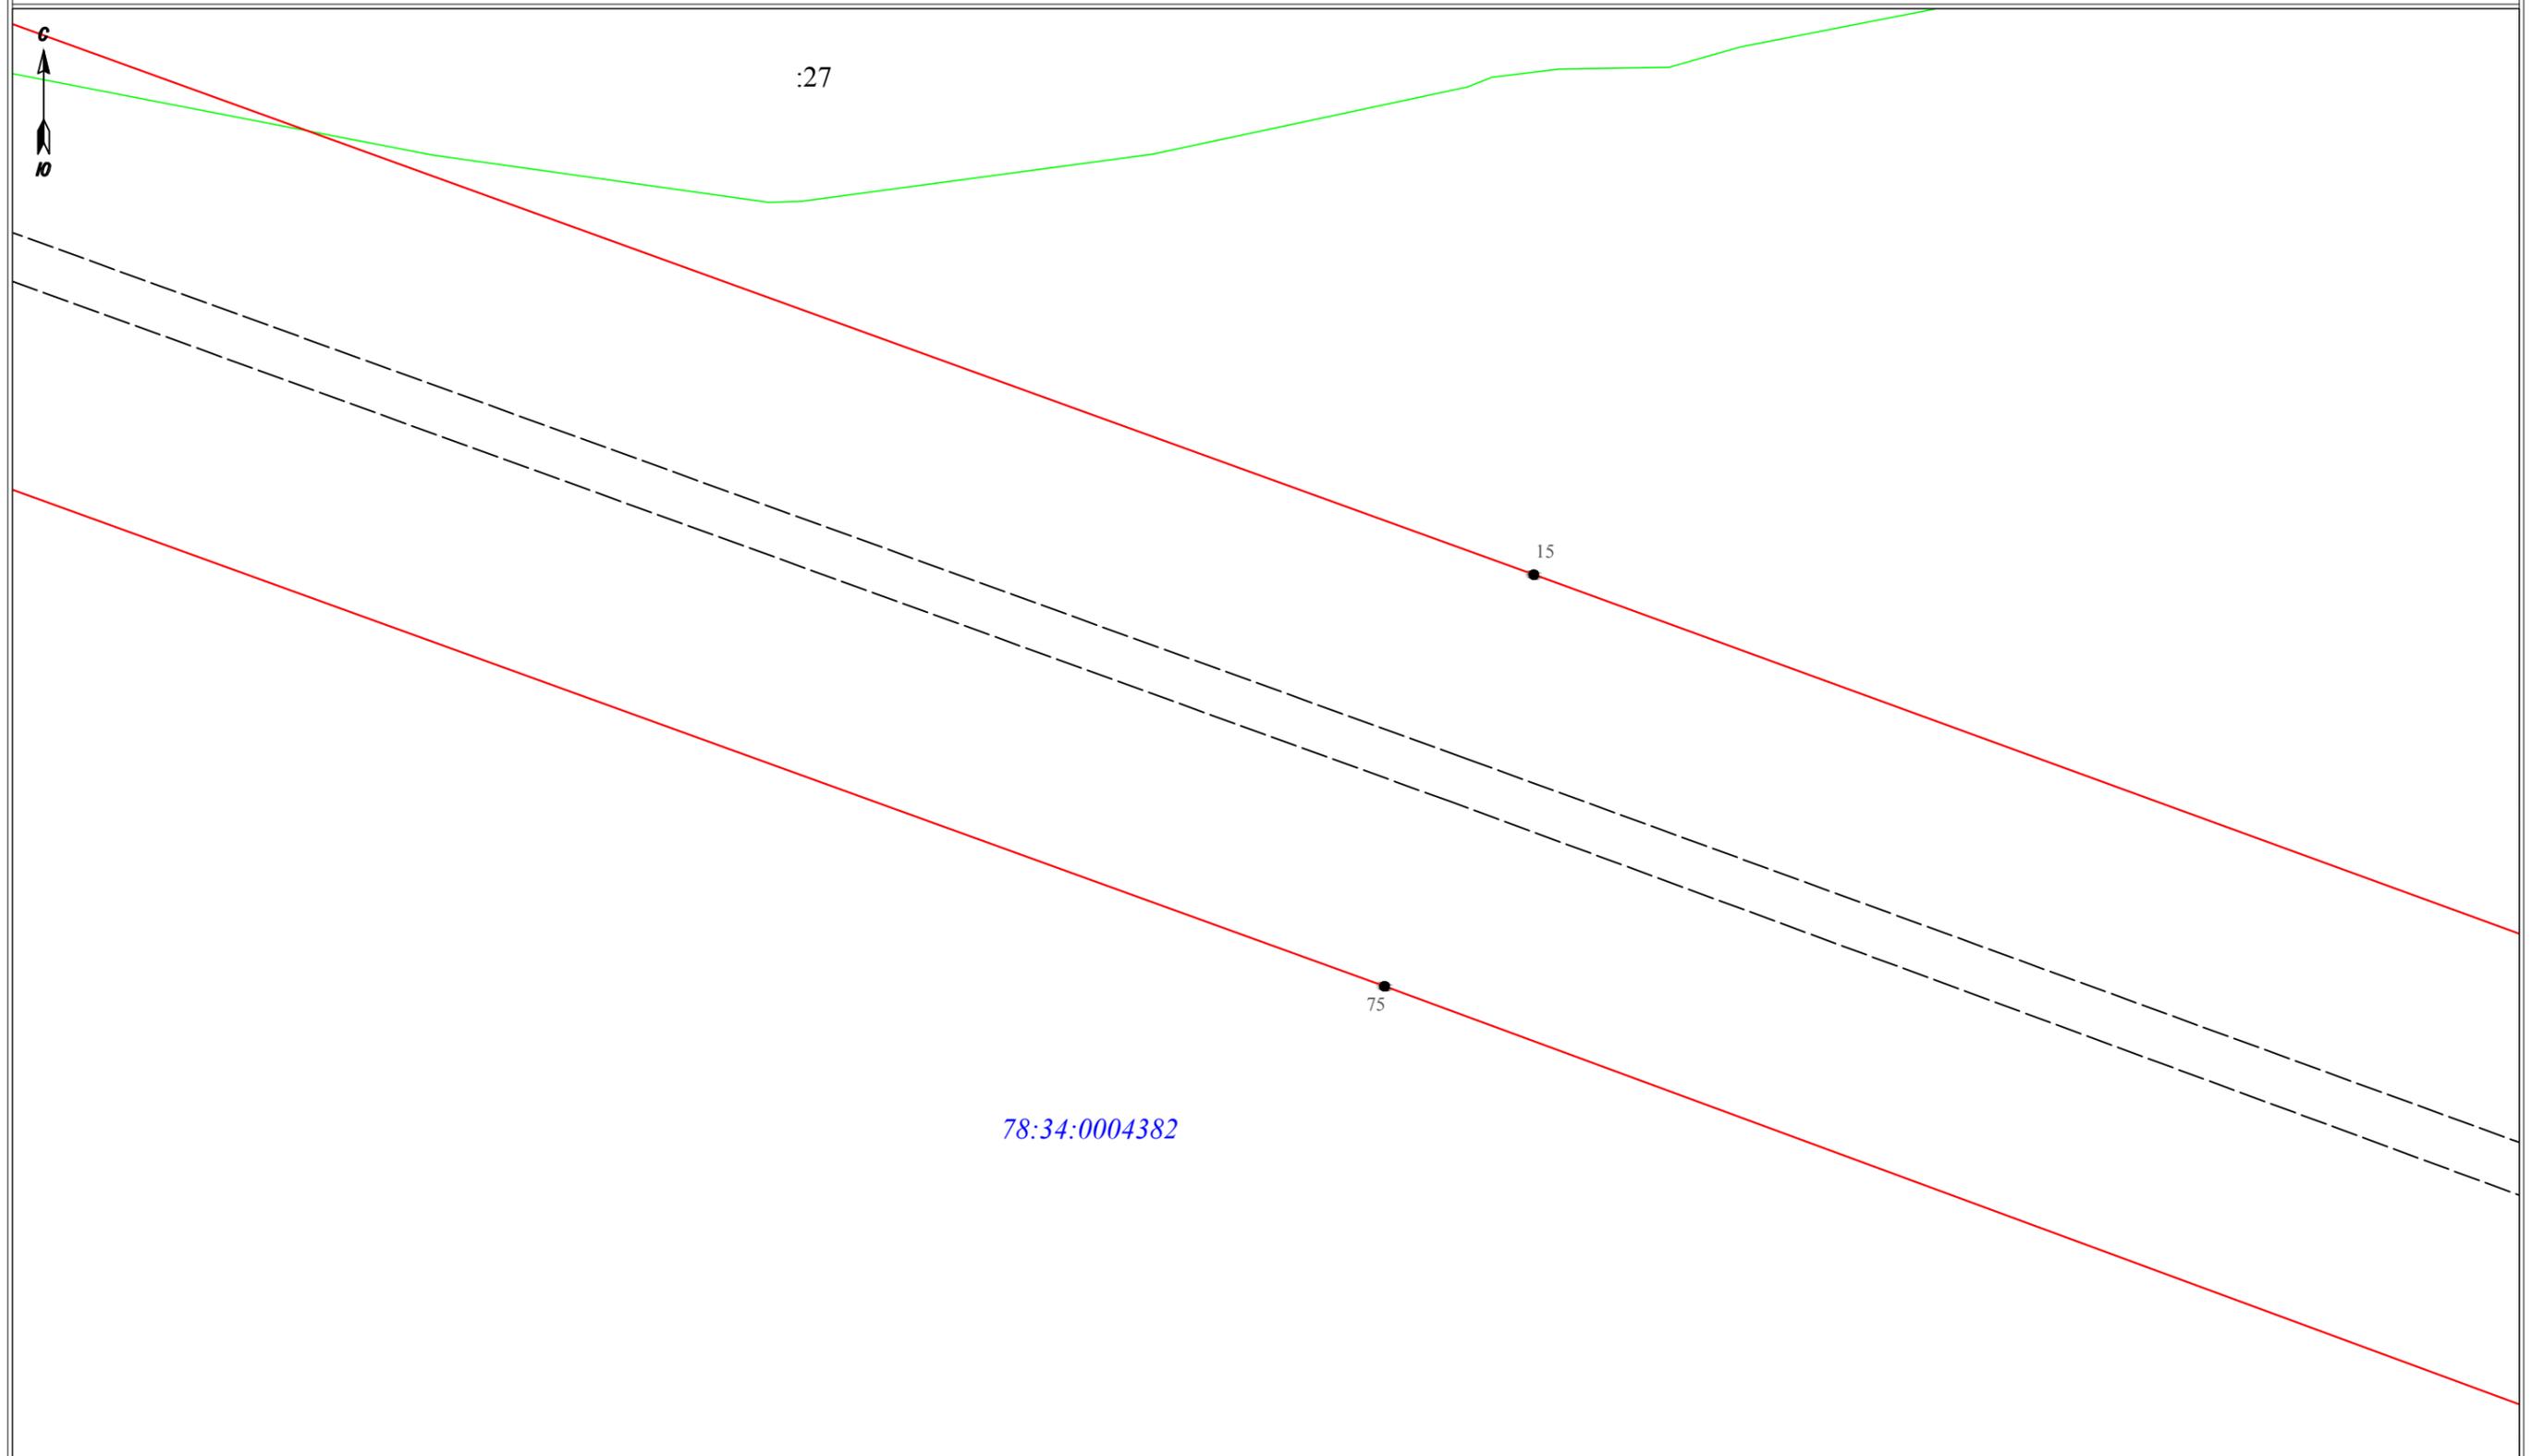

78:34:0004382

Масштаб 1:500


- Условные обозначения:
- 3 - обозначение характерных точек границы публичного сервитута
 - — — — — граница сооружения - ВЛ 35 кВ Приморская-5 (Кадастровый номер 78:34:0000000:8377)
 - — — — — граница муниципального образования по сведениям ЕГРН
 - 78:37:0017212 - номер кадастрового квартала
 - — — — — граница кадастрового квартала
 - — — — — граница земельного участка, сведения о котором содержатся в ЕГРН
 - :39 - обозначение земельного участка, сведения о котором содержатся в ЕГРН

Подпись _____



Дата "24" января 2023 г

Раздел 4
Схема расположения границ публичного сервитута

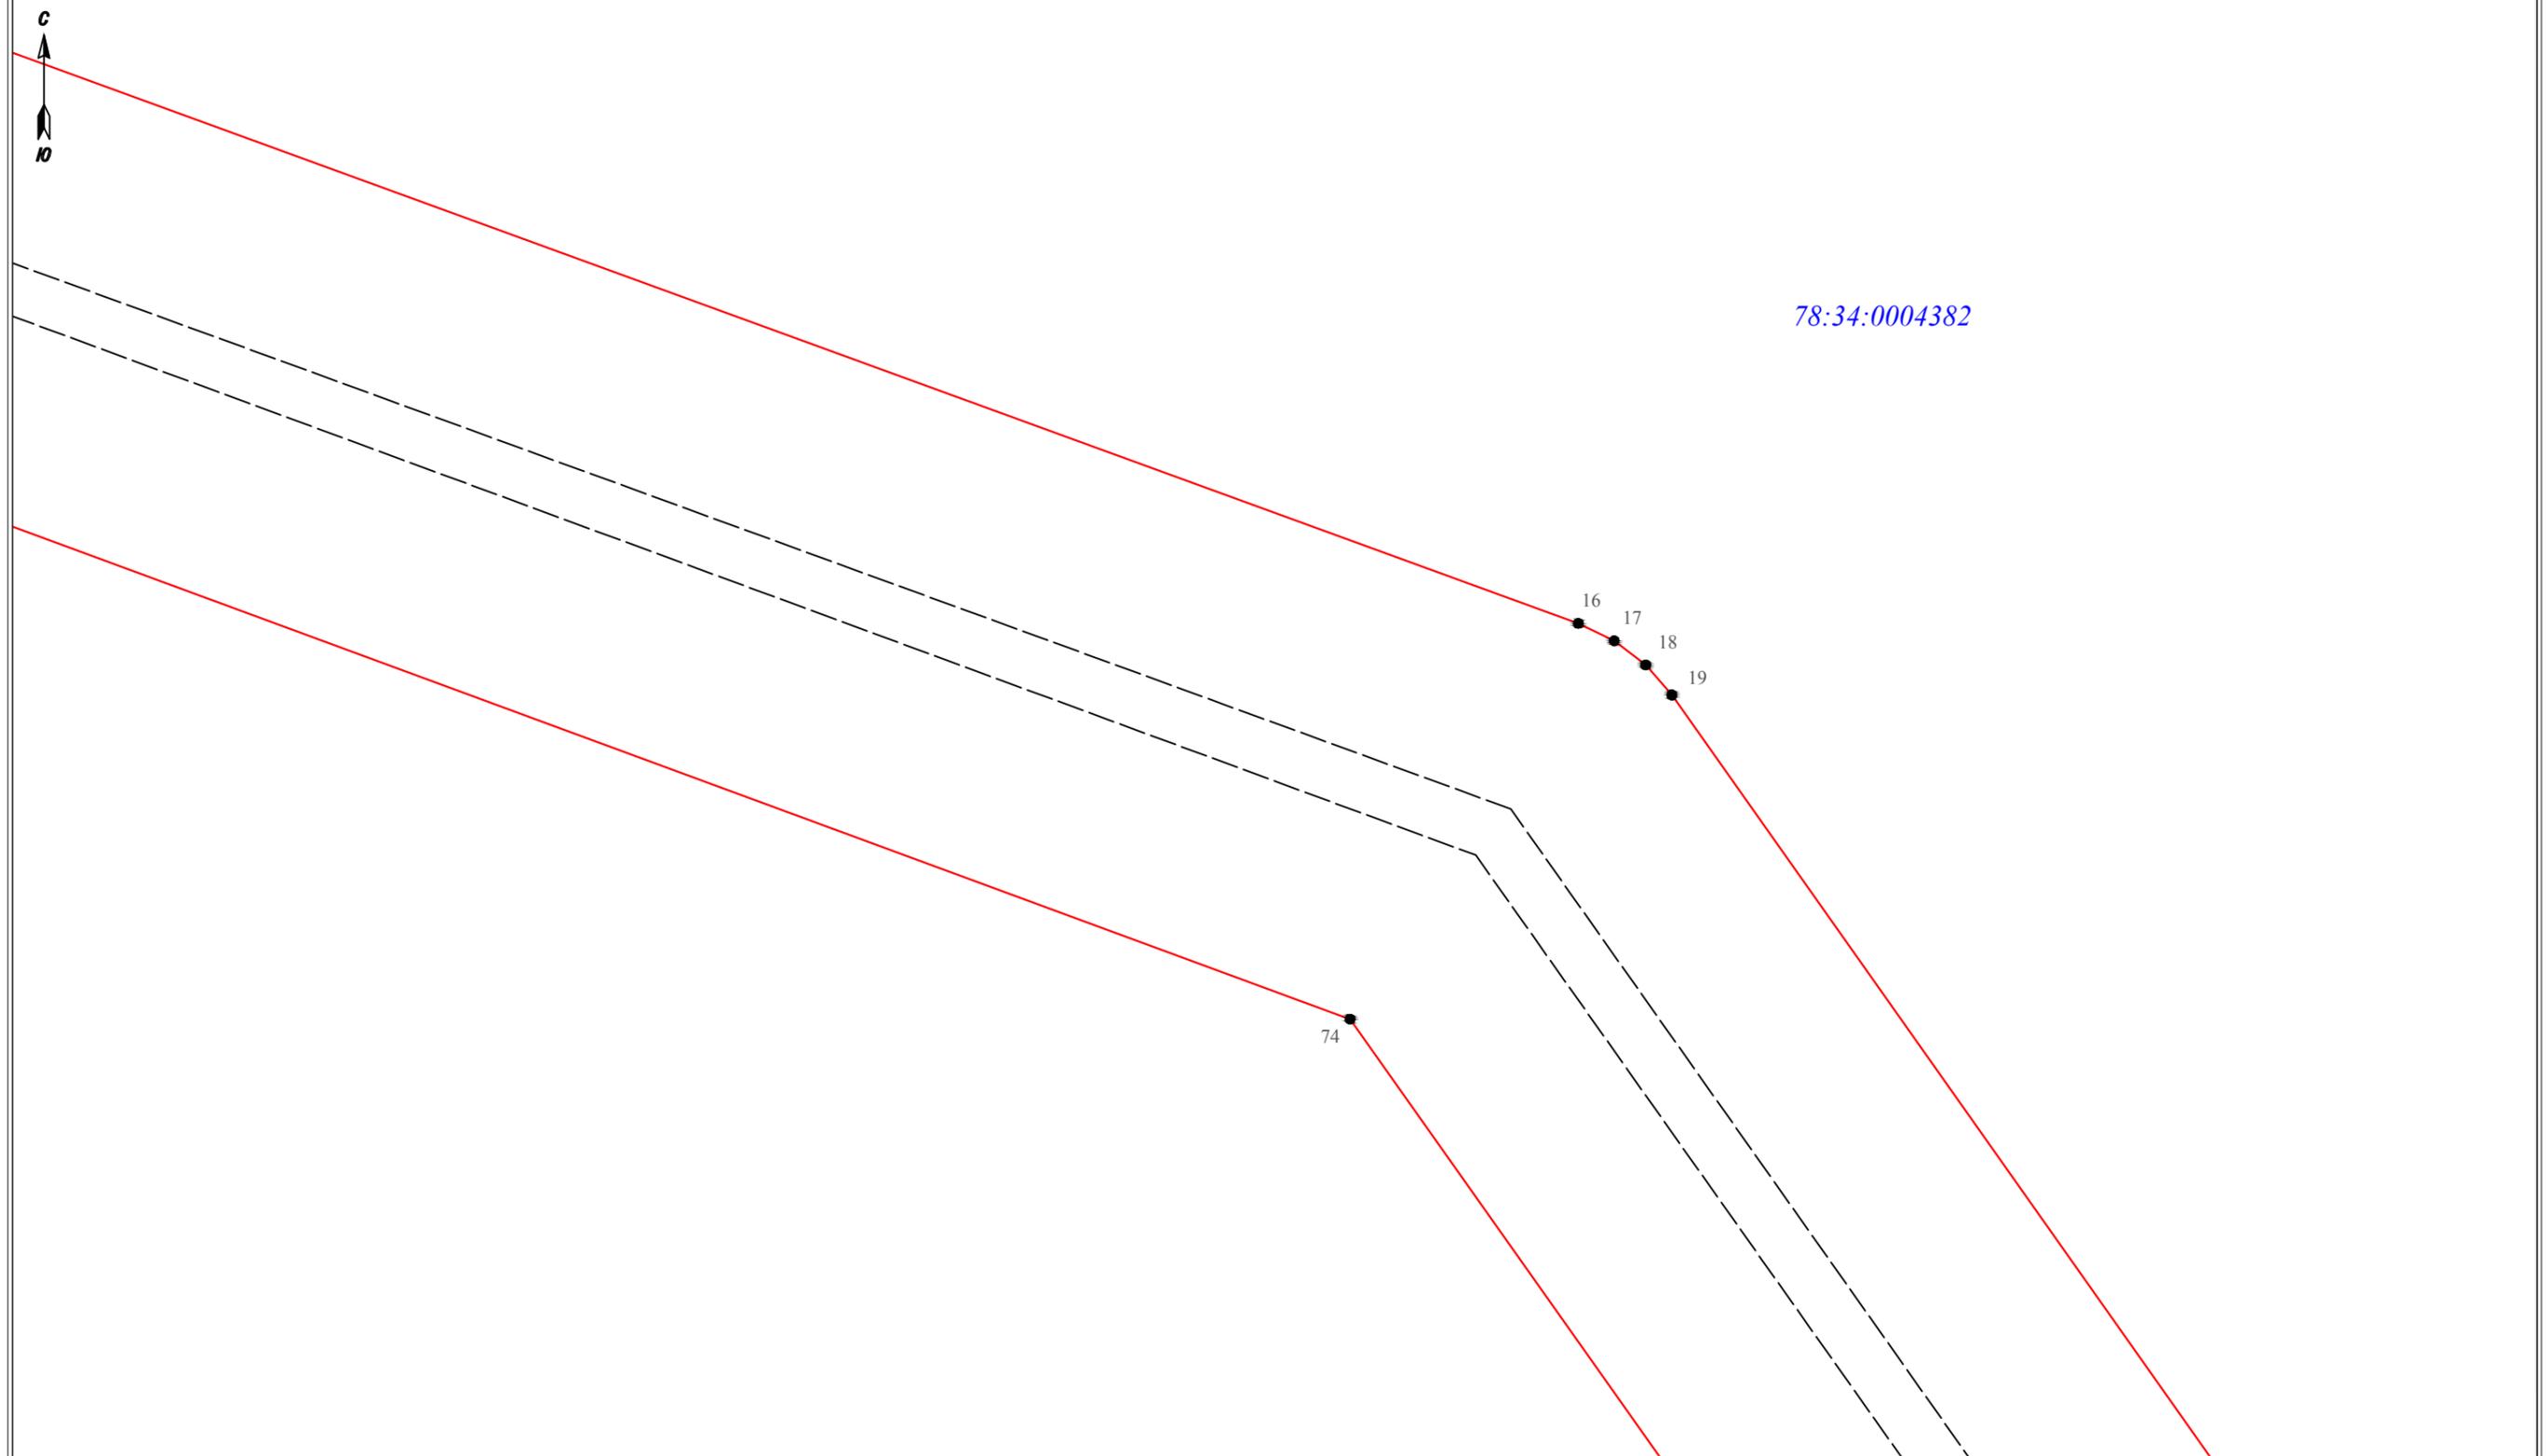

78:34:0004382


Масштаб 1:500

- Условные обозначения:
- 3 - обозначение характерных точек границы публичного сервитута
 - — — — — граница сооружения - ВЛ 35 кВ Приморская-5 (Кадастровый номер 78:34:0000000:8377)
 - — — — — граница муниципального образования по сведениям ЕГРН
 - 78:37:0017212 - номер кадастрового квартала
 - — — — — граница кадастрового квартала
 - — — — — граница земельного участка, сведения о котором содержатся в ЕГРН
 - :39 - обозначение земельного участка, сведения о котором содержатся в ЕГРН

Подпись _____



Дата "24" января 2023 г

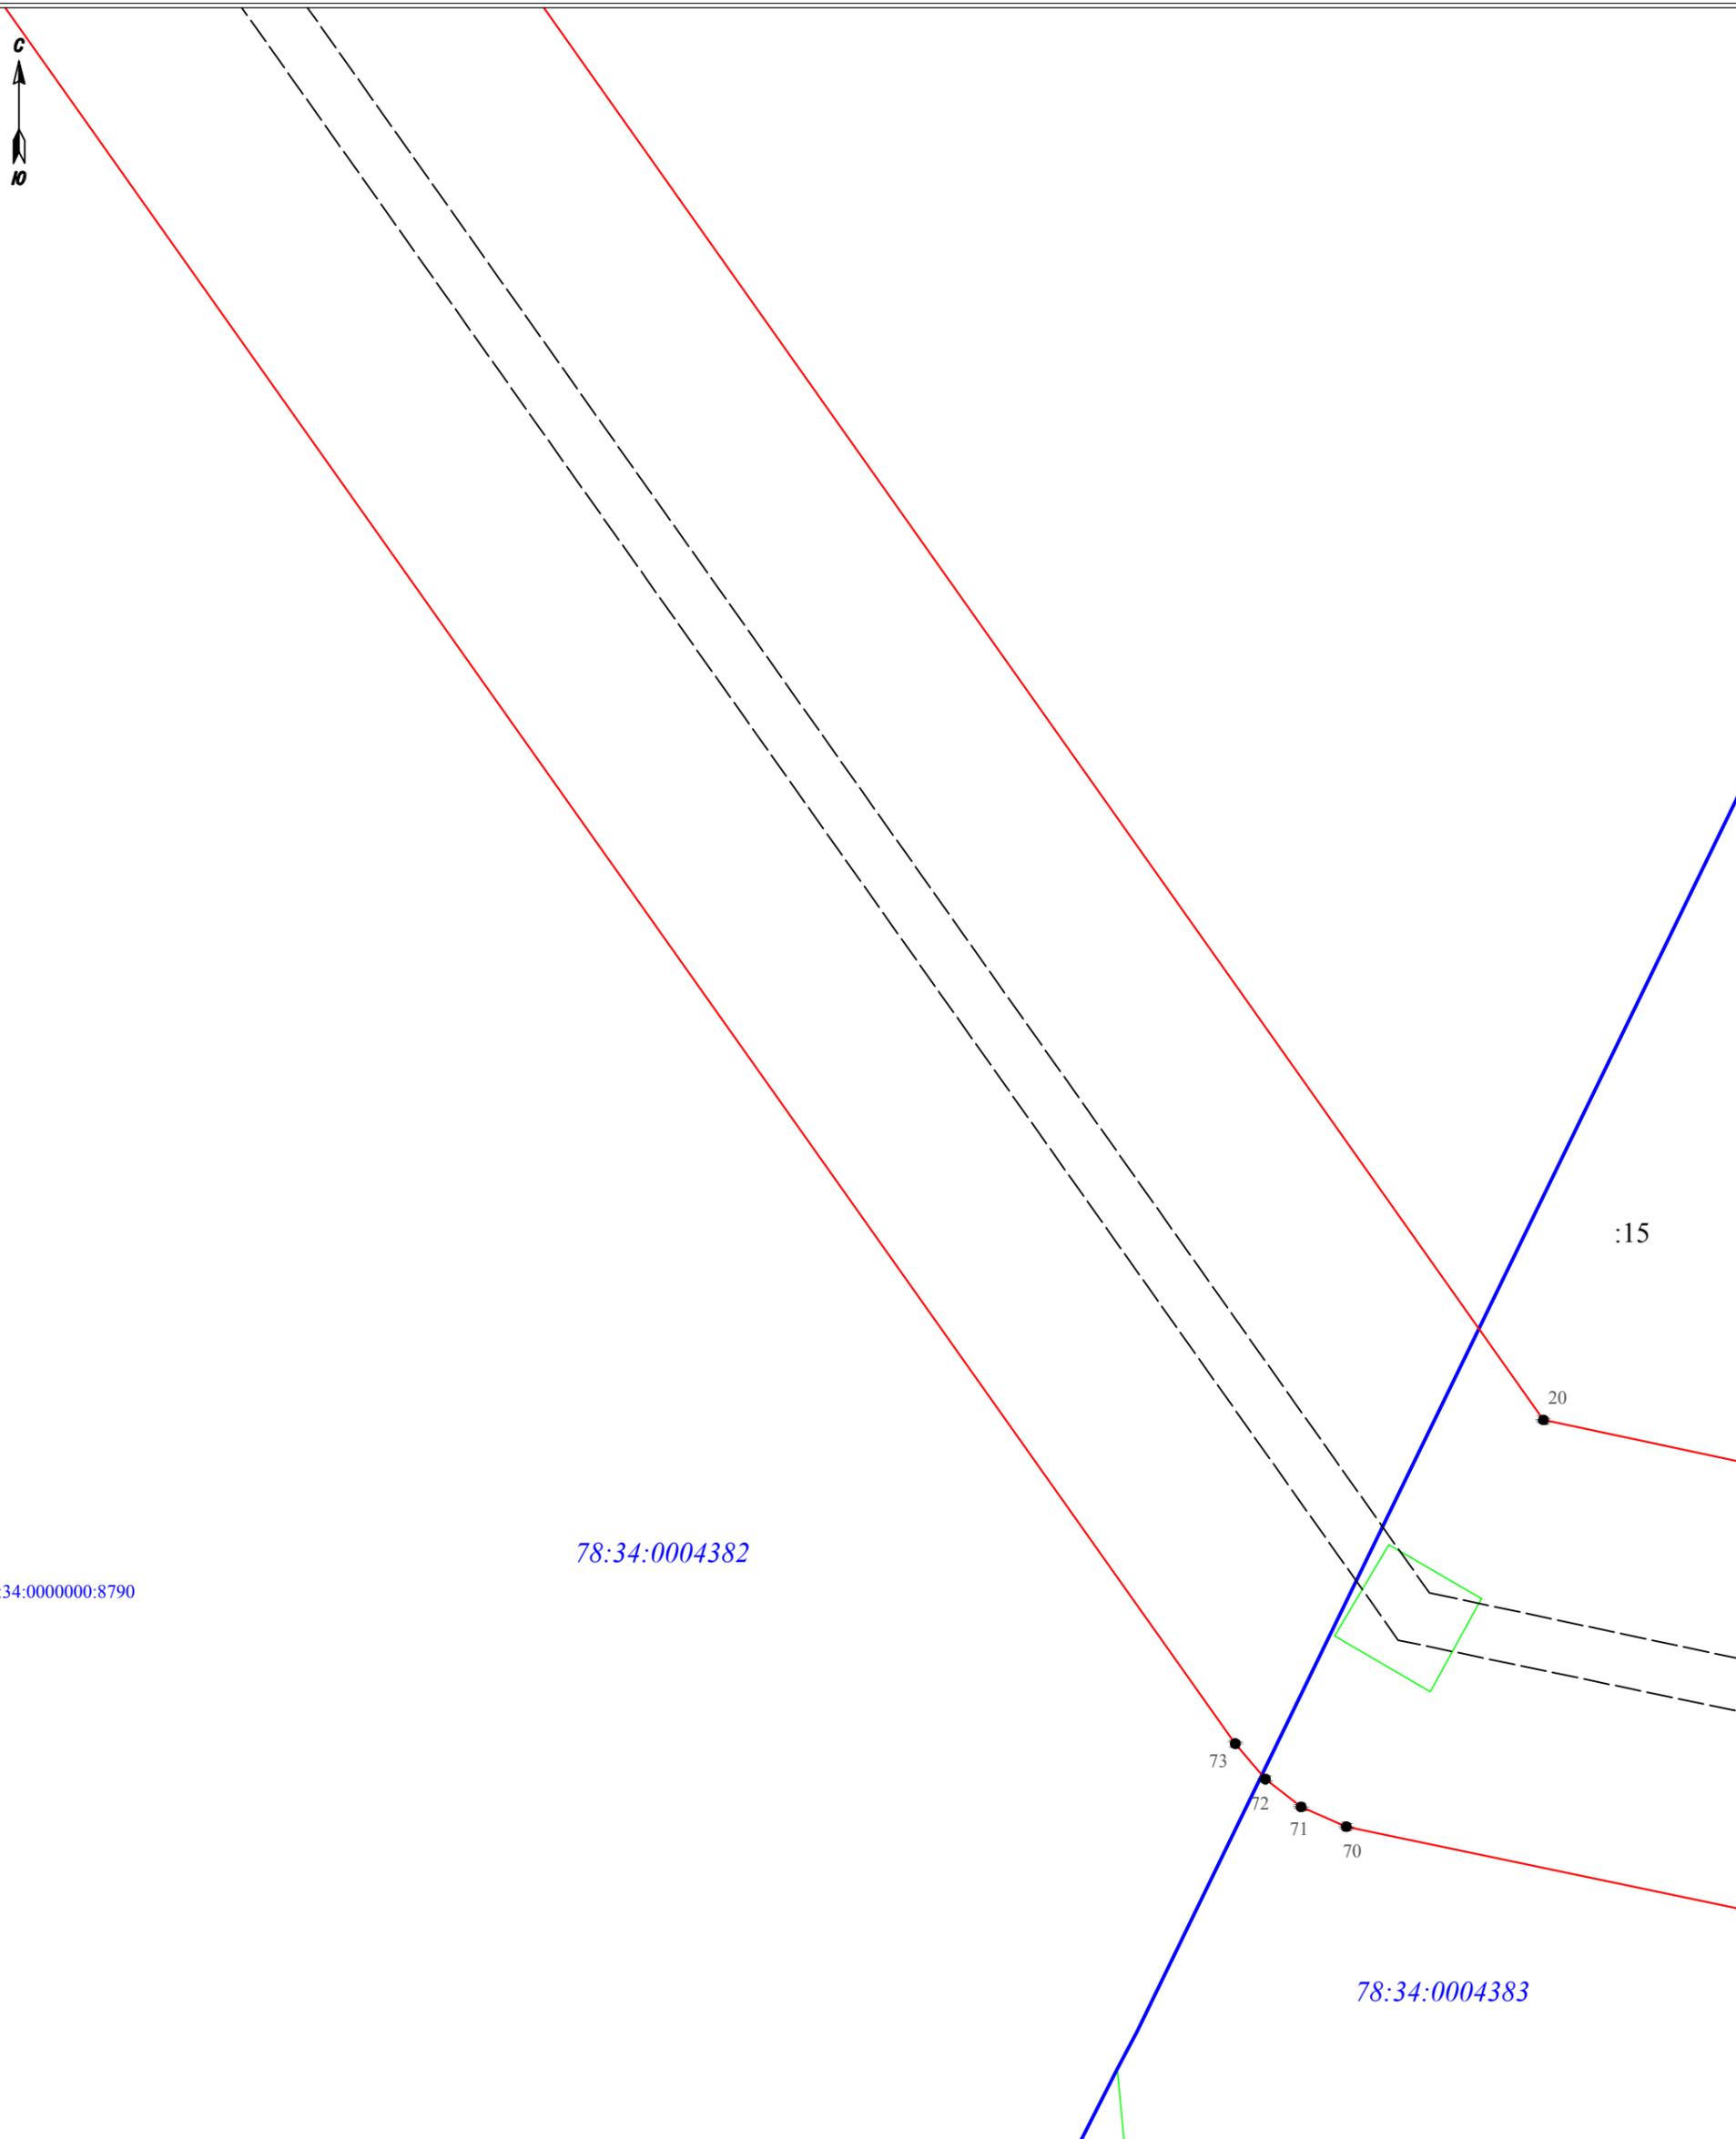

Масштаб 1:500

Условные обозначения:


- 3 - обозначение характерных точек границы публичного сервитута
- (red line) - граница публичного сервитута
- (dashed line) - граница сооружения - ВЛ 35 кВ Приморская-5 (Кадастровый номер 78:34:0000000:8377)
- (purple line) - граница муниципального образования по сведениям ЕГРН
- 78:11:0612001 - номер кадастрового квартала
- (blue line) - граница кадастрового квартала
- (green polygon) - граница земельного участка, сведения о котором содержатся в ЕГРН
- :39 - обозначение земельного участка, сведения о котором содержатся в ЕГРН

Подпись _____



Дата " 24 " января 2022г

Раздел 4
Схема расположения границ публичного сервитута

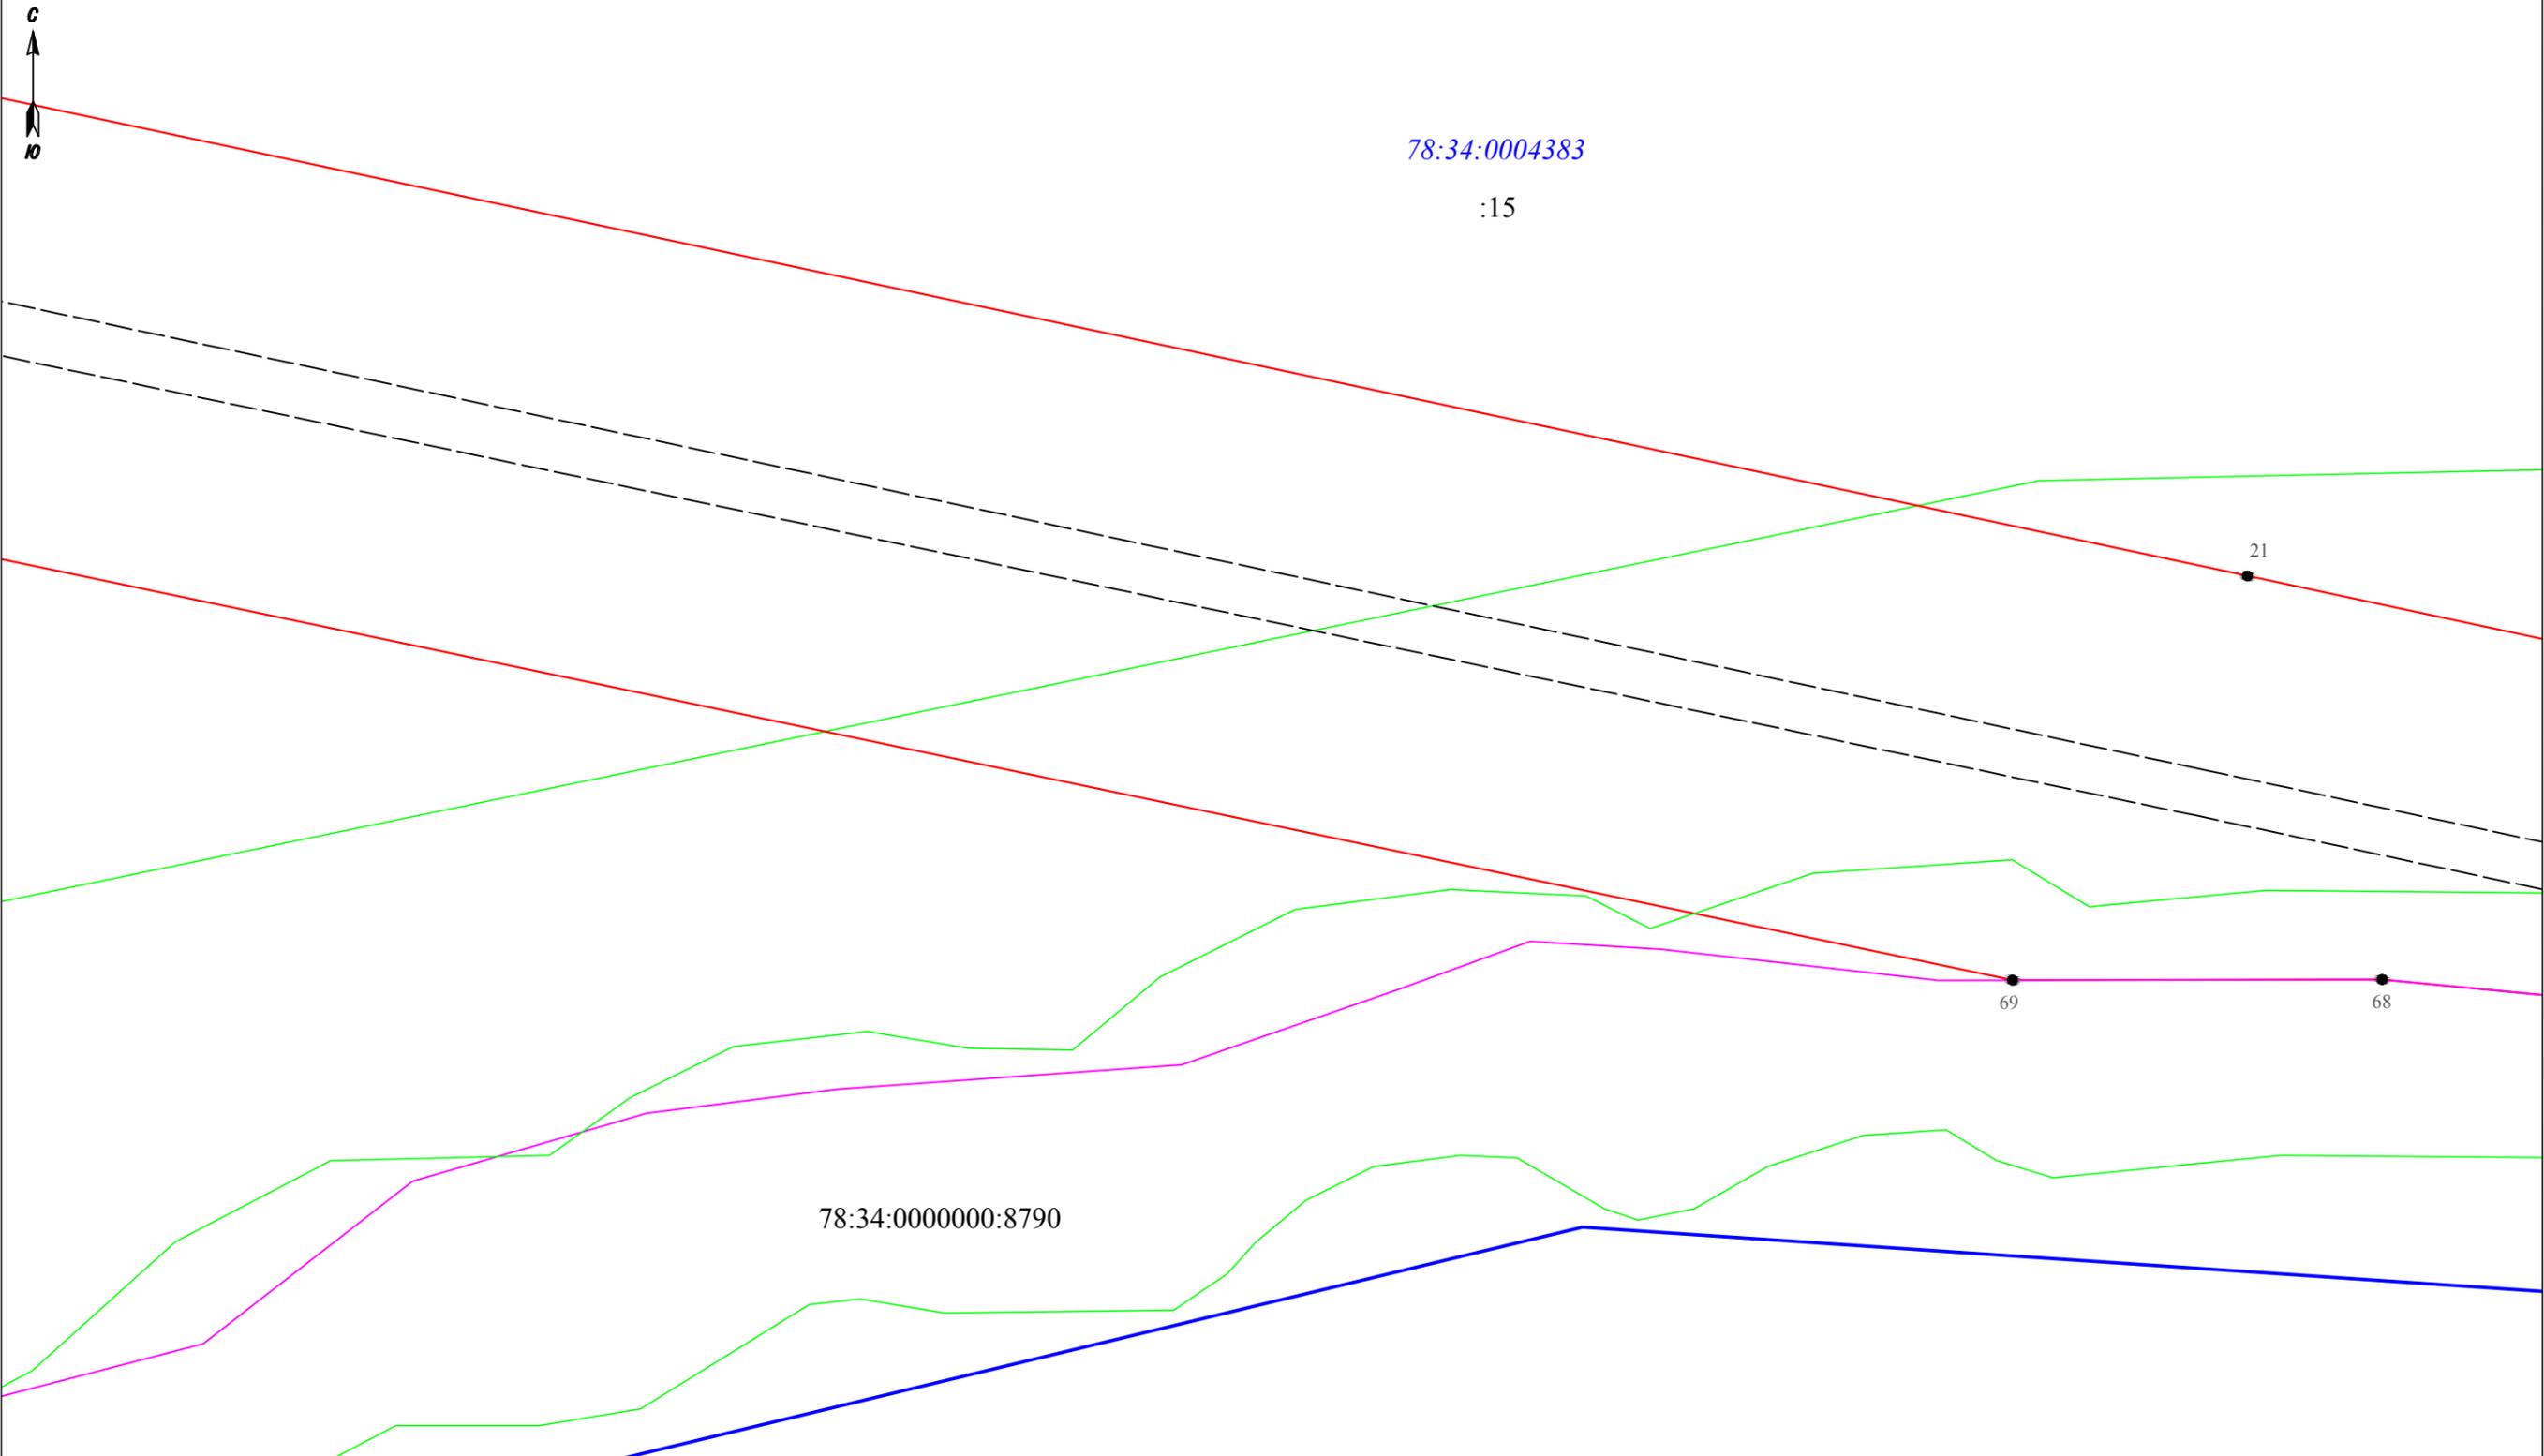

Масштаб 1:500


- Условные обозначения:
- 3 - обозначение характерных точек границы публичного сервитута
 - — — — — граница сооружения - ВЛ 35 кВ Приморская-5 (Кадастровый номер 78:34:0000000:8377)
 - — — — — граница муниципального образования по сведениям ЕГРН
 - 78:37:0017212 - номер кадастрового квартала
 - — — — — граница кадастрового квартала
 - — — — — граница земельного участка, сведения о котором содержатся в ЕГРН
 - :39 - обозначение земельного участка, сведения о котором содержатся в ЕГРН

Подпись _____



Дата "24" января 2023 г

Раздел 4
Схема расположения границ публичного сервитута

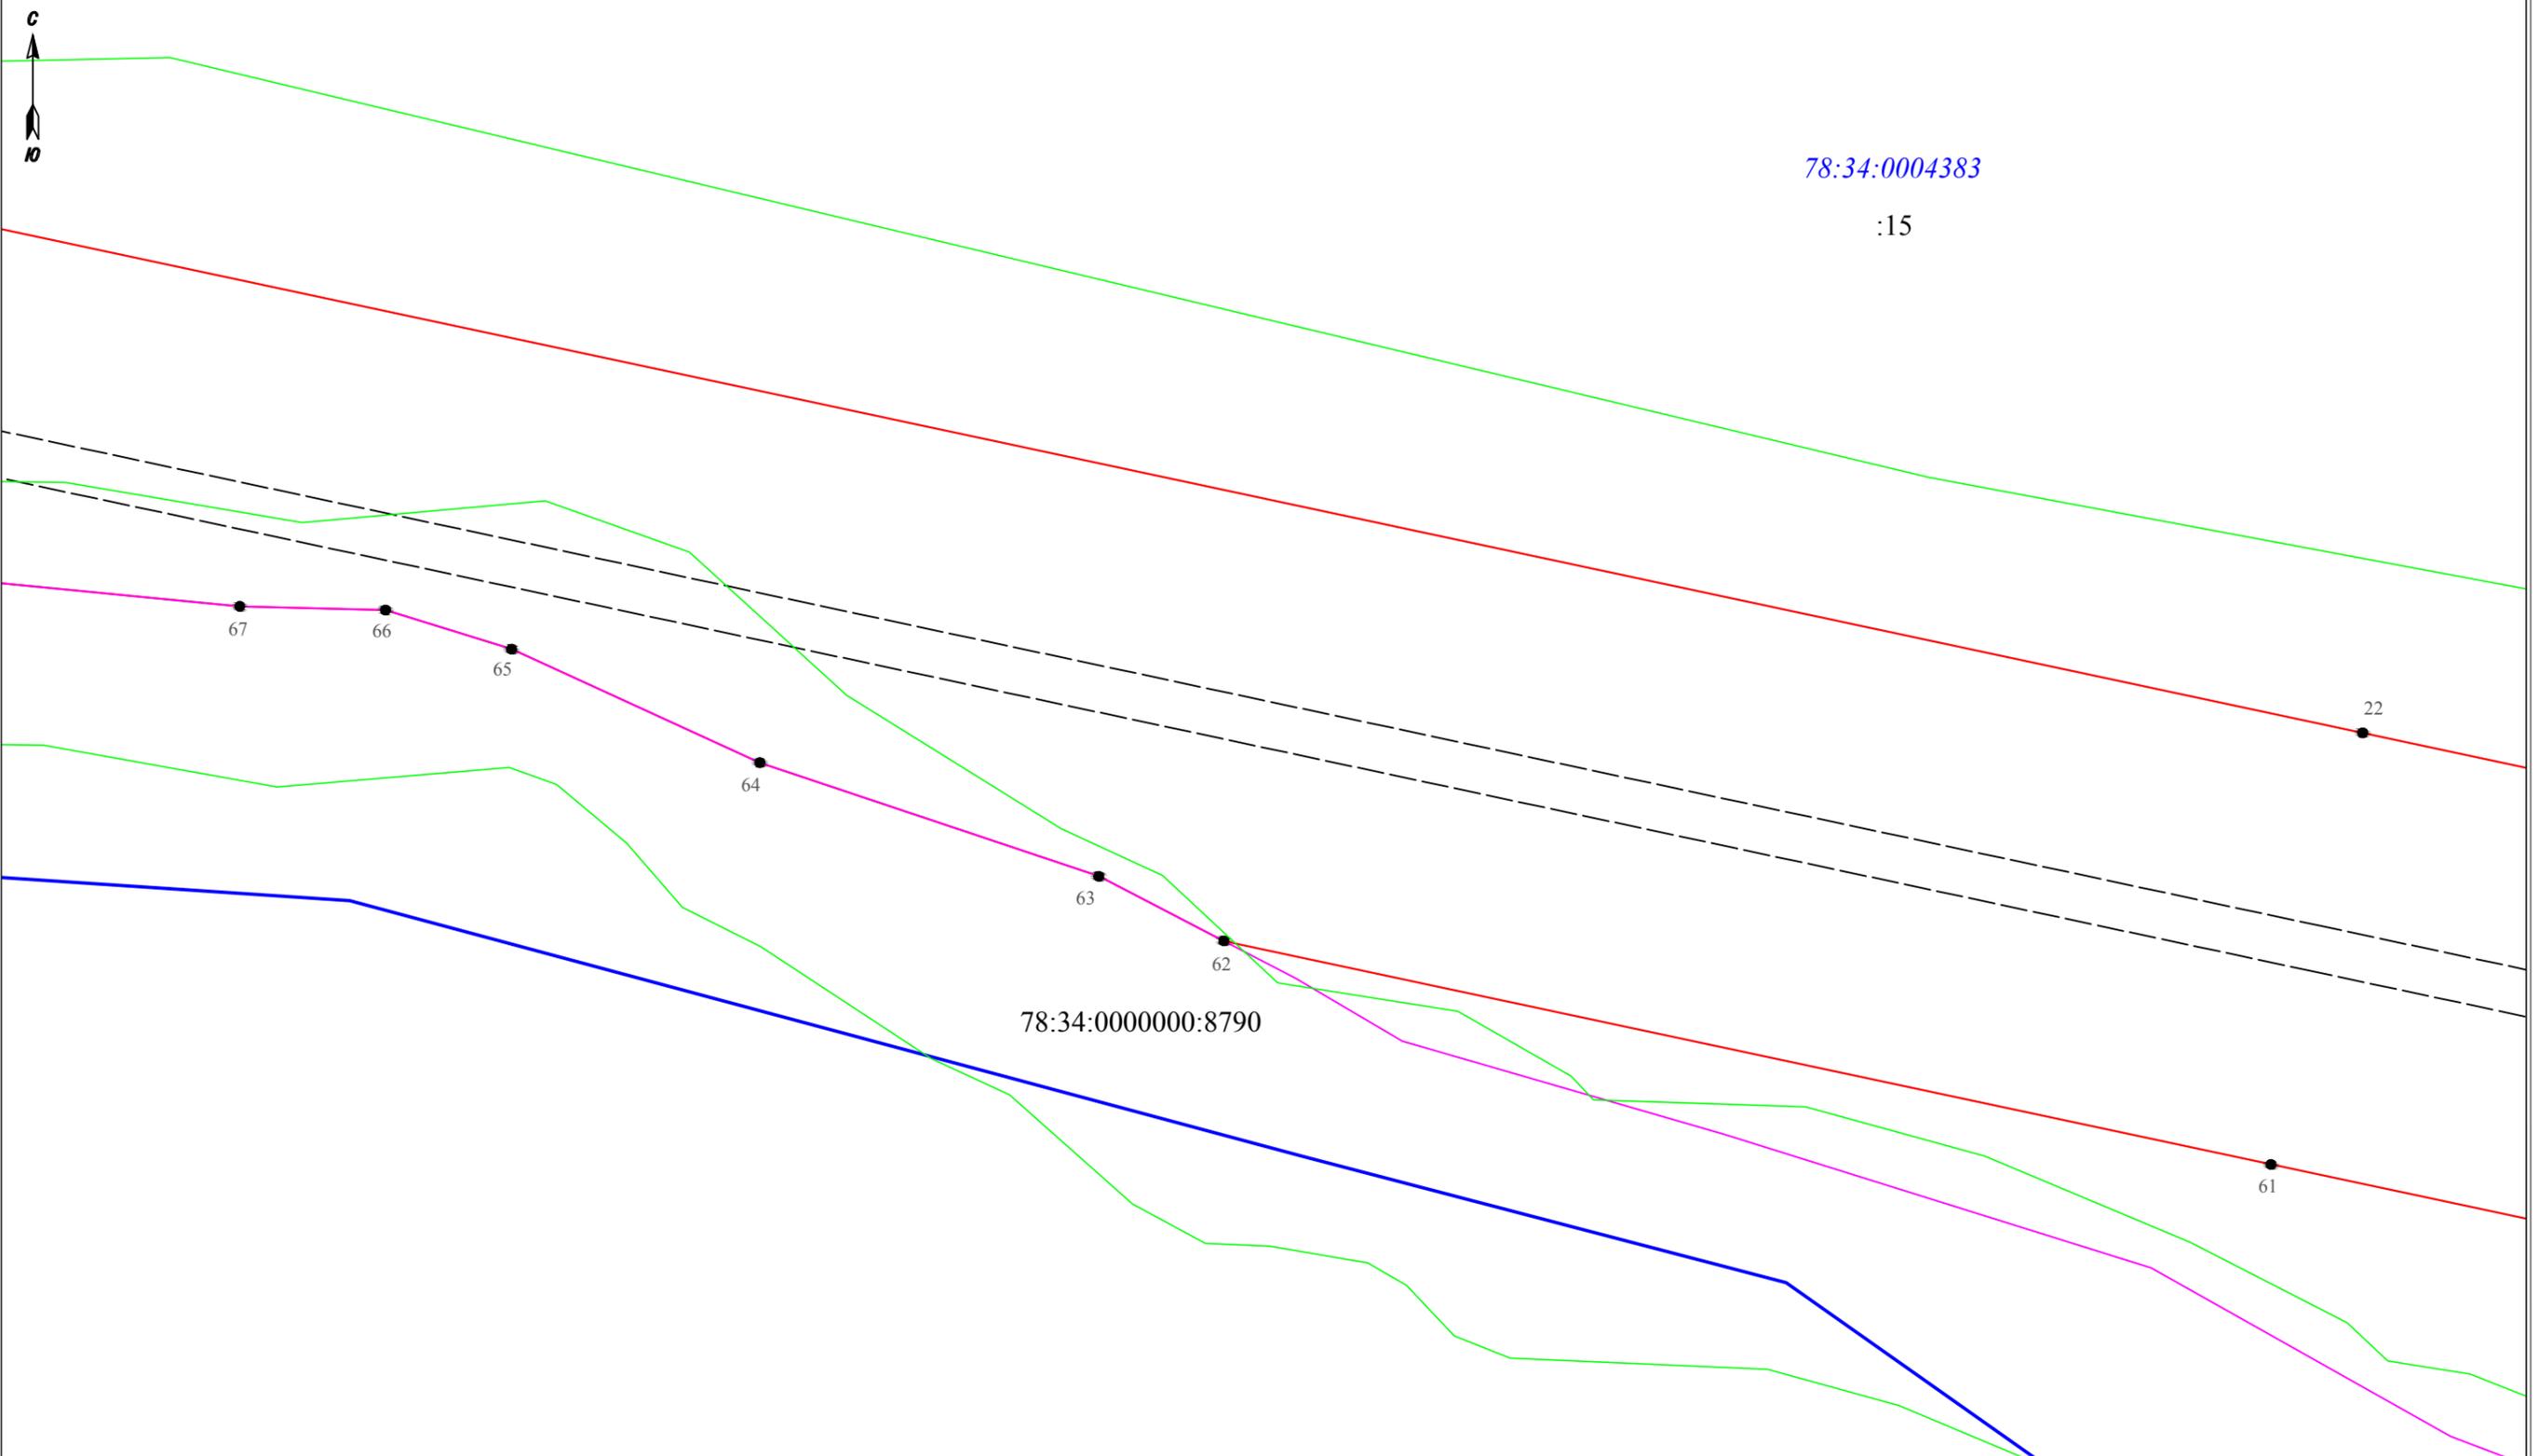

Масштаб 1:500


- Условные обозначения:
- 3 - обозначение характерных точек границы публичного сервитута
 - — — — — граница сооружения - ВЛ 35 кВ Приморская-5 (Кадастровый номер 78:34:0000000:8377)
 - — — — — граница муниципального образования по сведениям ЕГРН
 - 78:37:0017212 - номер кадастрового квартала
 - — — — — граница кадастрового квартала
 - — — — — граница земельного участка, сведения о котором содержатся в ЕГРН
 - :39 - обозначение земельного участка, сведения о котором содержатся в ЕГРН

Подпись _____



Дата "24" января 2023 г

Раздел 4
Схема расположения границ публичного сервитута

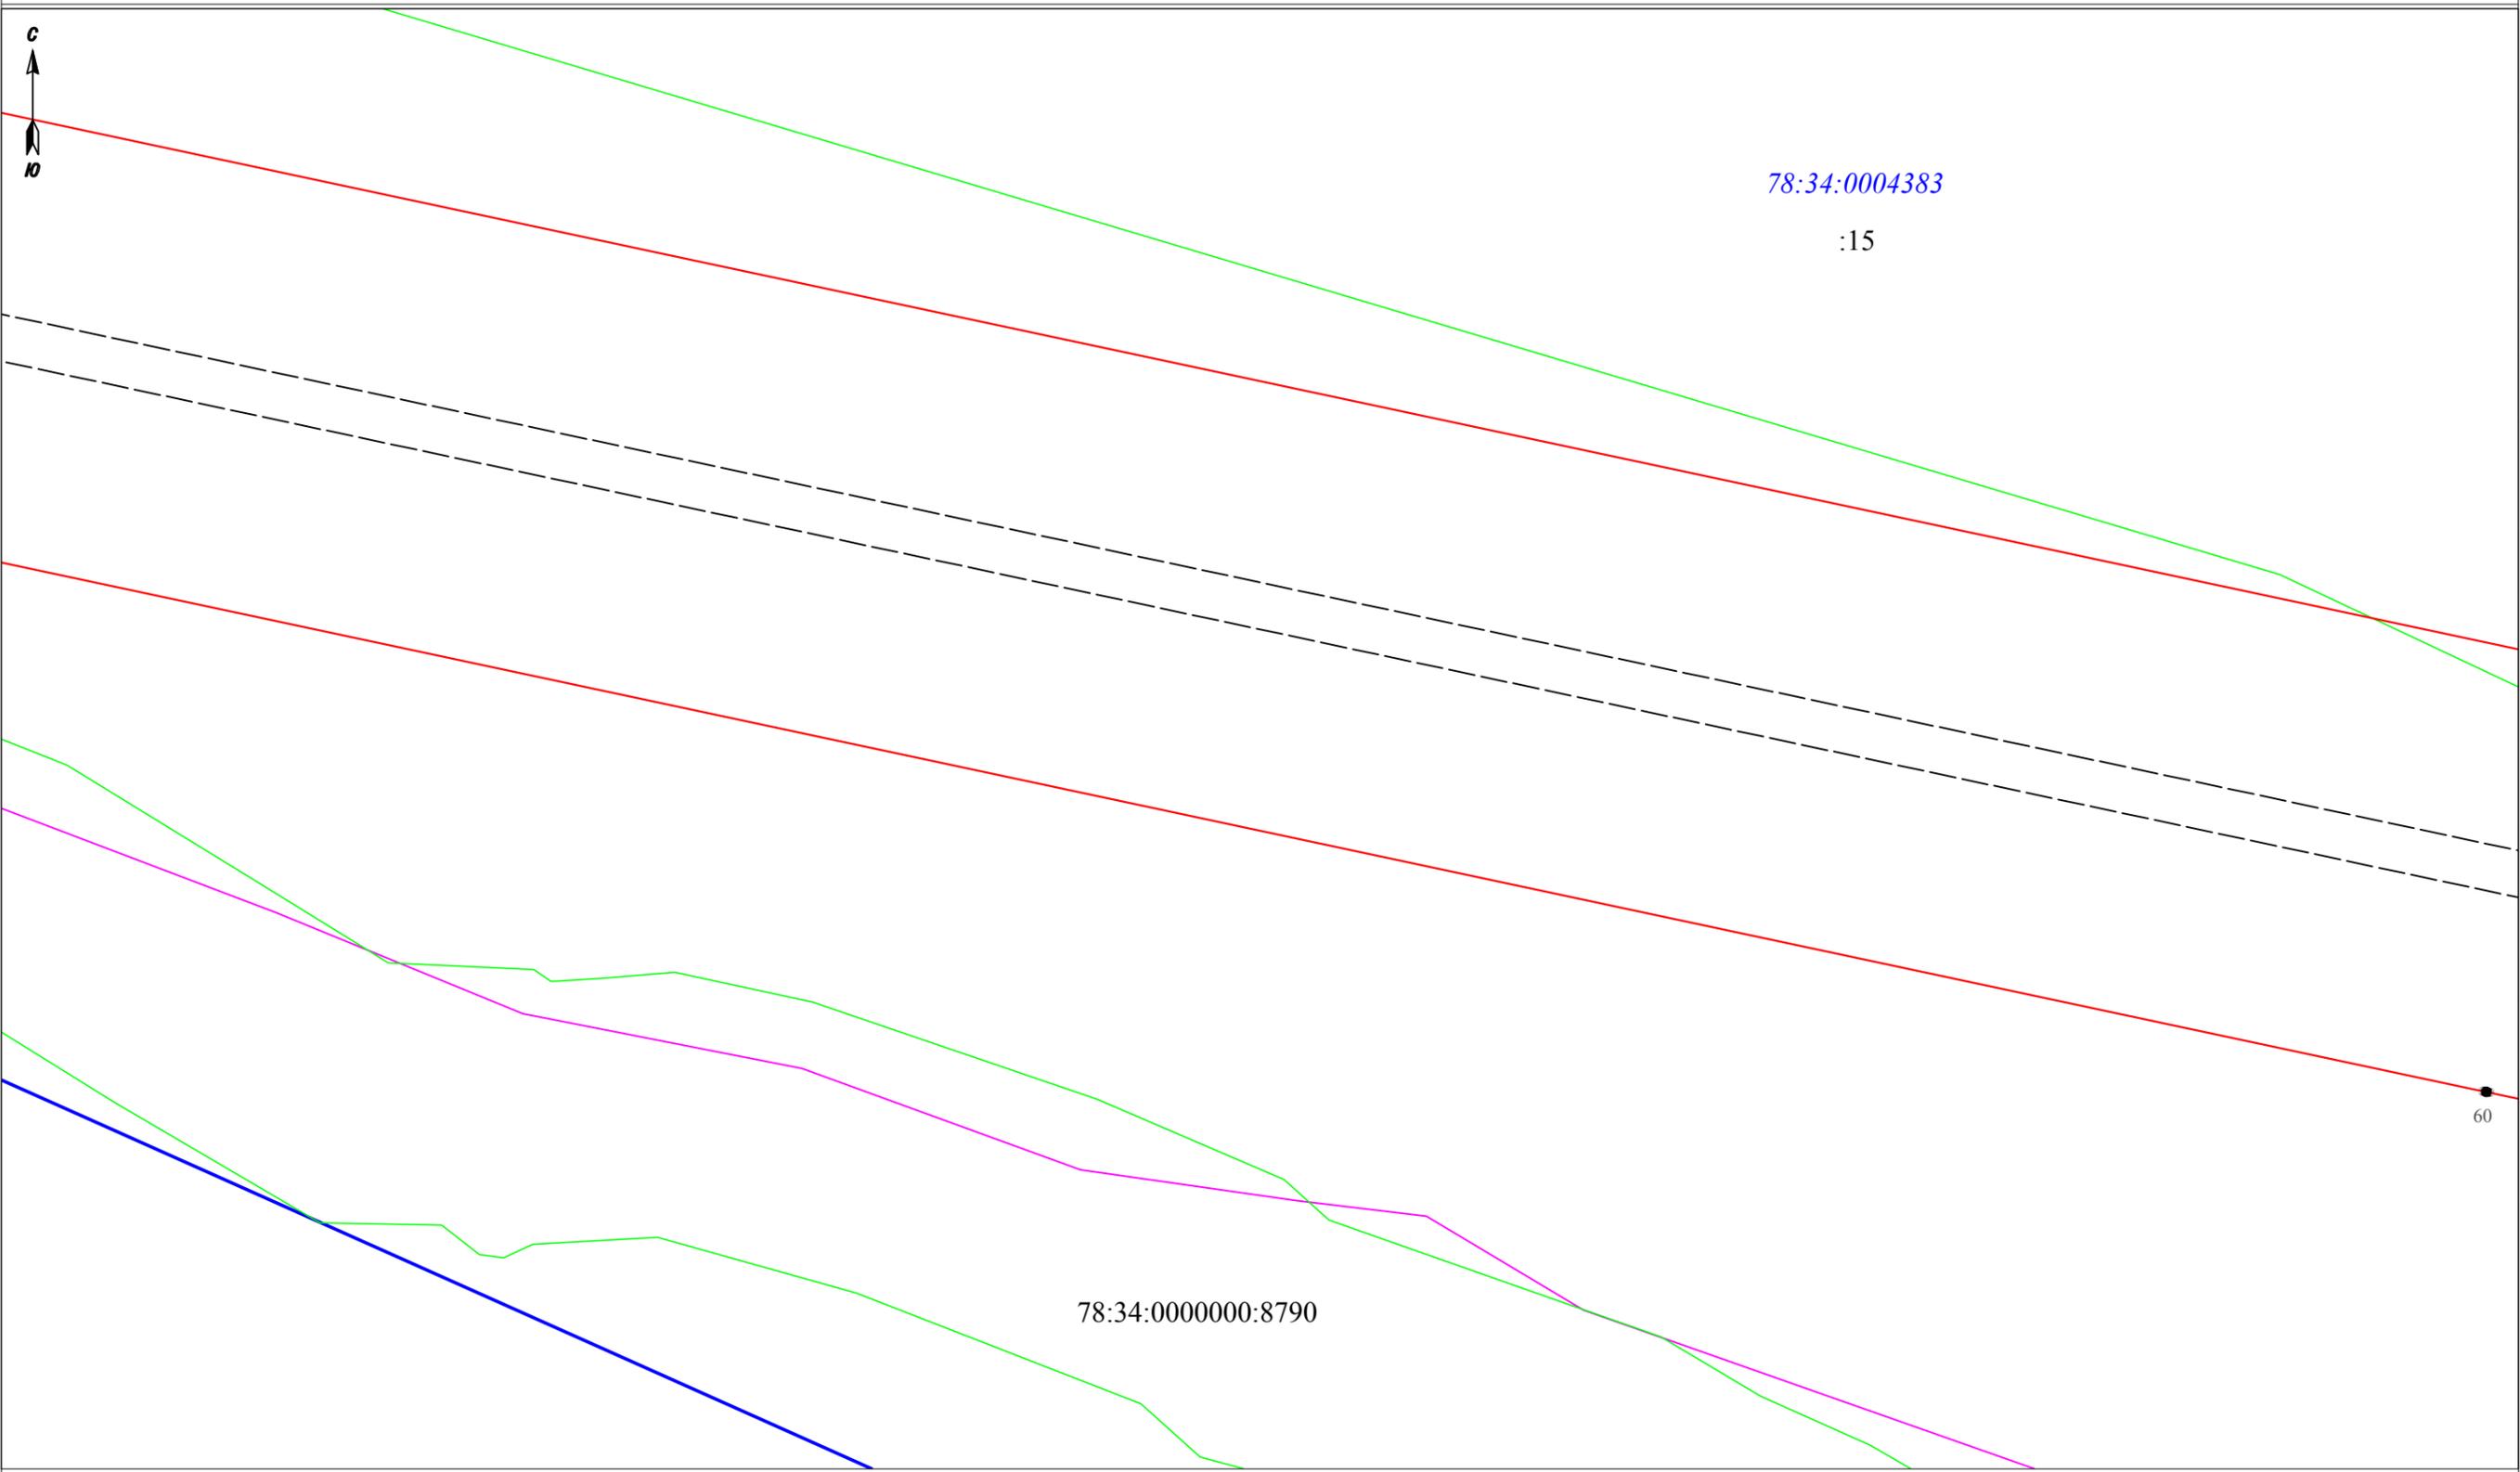

Масштаб 1:500

- Условные обозначения:
- 3 - обозначение характерных точек границы публичного сервитута
 - — — — — граница сооружения - ВЛ 35 кВ Приморская-5 (Кадастровый номер 78:34:0000000:8377)
 - — — — — граница муниципального образования по сведениям ЕГРН
 - 78:37:0017212 - номер кадастрового квартала
 - — — — — граница кадастрового квартала
 - — — — — граница земельного участка, сведения о котором содержатся в ЕГРН
 - :39 - обозначение земельного участка, сведения о котором содержатся в ЕГРН

Подпись _____



Дата "24" января 2023 г



78:34:0004383

:15

23

Масштаб 1:500

Условные обозначения:

- 3 - обозначение характерных точек границы публичного сервитута
- — — — — граница сооружения - ВЛ 35 кВ Приморская-5 (Кадастровый номер 78:34:0000000:8377)
- — — — — граница муниципального образования по сведениям ЕГРН
- 78:37:0017212 - номер кадастрового квартала
- — — — — граница кадастрового квартала
- — — — — граница земельного участка, сведения о котором содержатся в ЕГРН
- :39 - обозначение земельного участка, сведения о котором содержатся в ЕГРН

Подпись _____




Дата "24" января 2023 г



78:34:0004383

:15

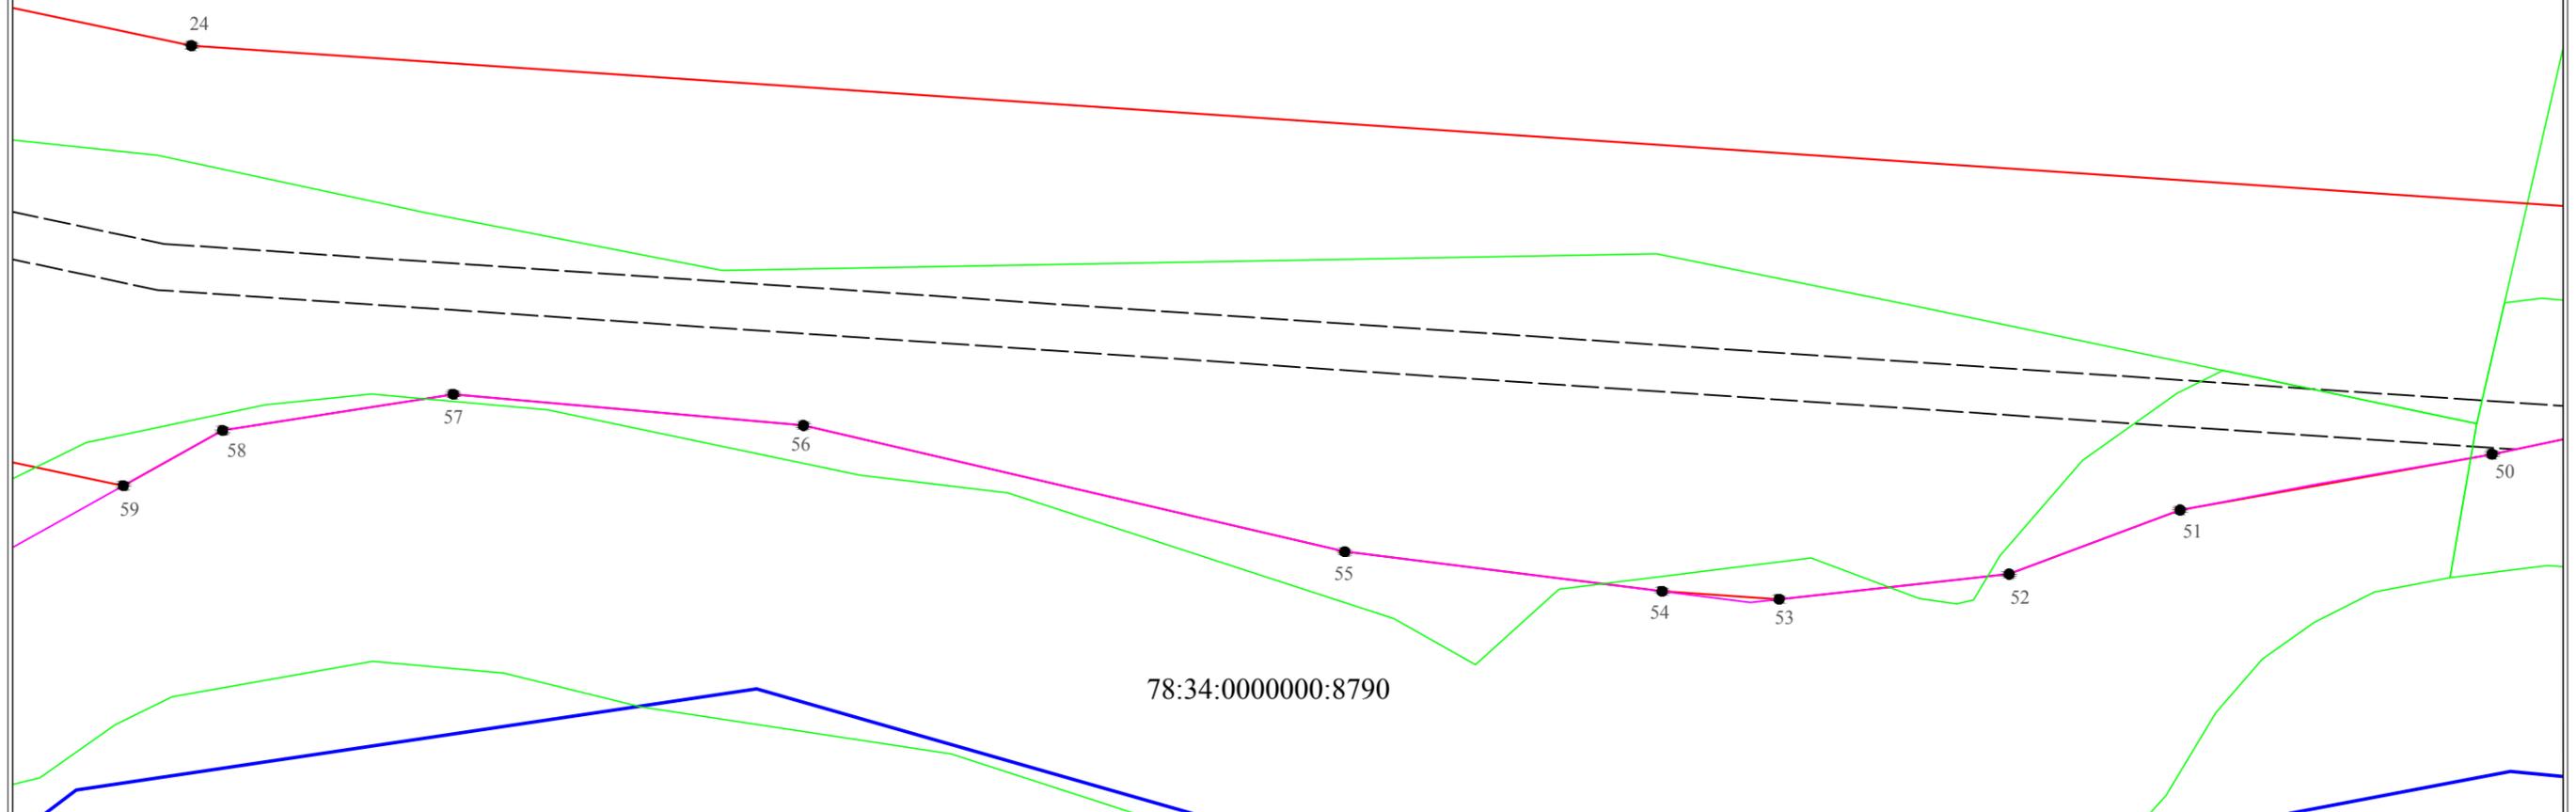

Масштаб 1:500

- Условные обозначения:
- 3 - обозначение характерных точек границы публичного сервитута
 - — — — — граница сооружения - ВЛ 35 кВ Приморская-5 (Кадастровый номер 78:34:0000000:8377)
 - — — — — граница муниципального образования по сведениям ЕГРН
 - 78:37:0017212 - номер кадастрового квартала
 - — — — — граница кадастрового квартала
 - — — — — граница земельного участка, сведения о котором содержатся в ЕГРН
 - :39 - обозначение земельного участка, сведения о котором содержатся в ЕГРН

Подпись _____



Дата "24" января 2023 г

Раздел 4
Схема расположения границ публичного сервитута

78:34:0004383

78:34:0000000:8770

Масштаб 1:500


- Условные обозначения:
- 3 - обозначение характерных точек границы публичного сервитута
 - — — — — граница сооружения - ВЛ 35 кВ Приморская-5 (Кадастровый номер 78:34:0000000:8377)
 - — — — — граница муниципального образования по сведениям ЕГРН
 - 78:37:0017212 - номер кадастрового квартала
 - — — — — граница кадастрового квартала
 - — — — — граница земельного участка, сведения о котором содержатся в ЕГРН
 - :39 - обозначение земельного участка, сведения о котором содержатся в ЕГРН

Подпись _____



Дата "24" января 2023 г

Раздел 4
Схема расположения границ публичного сервитута

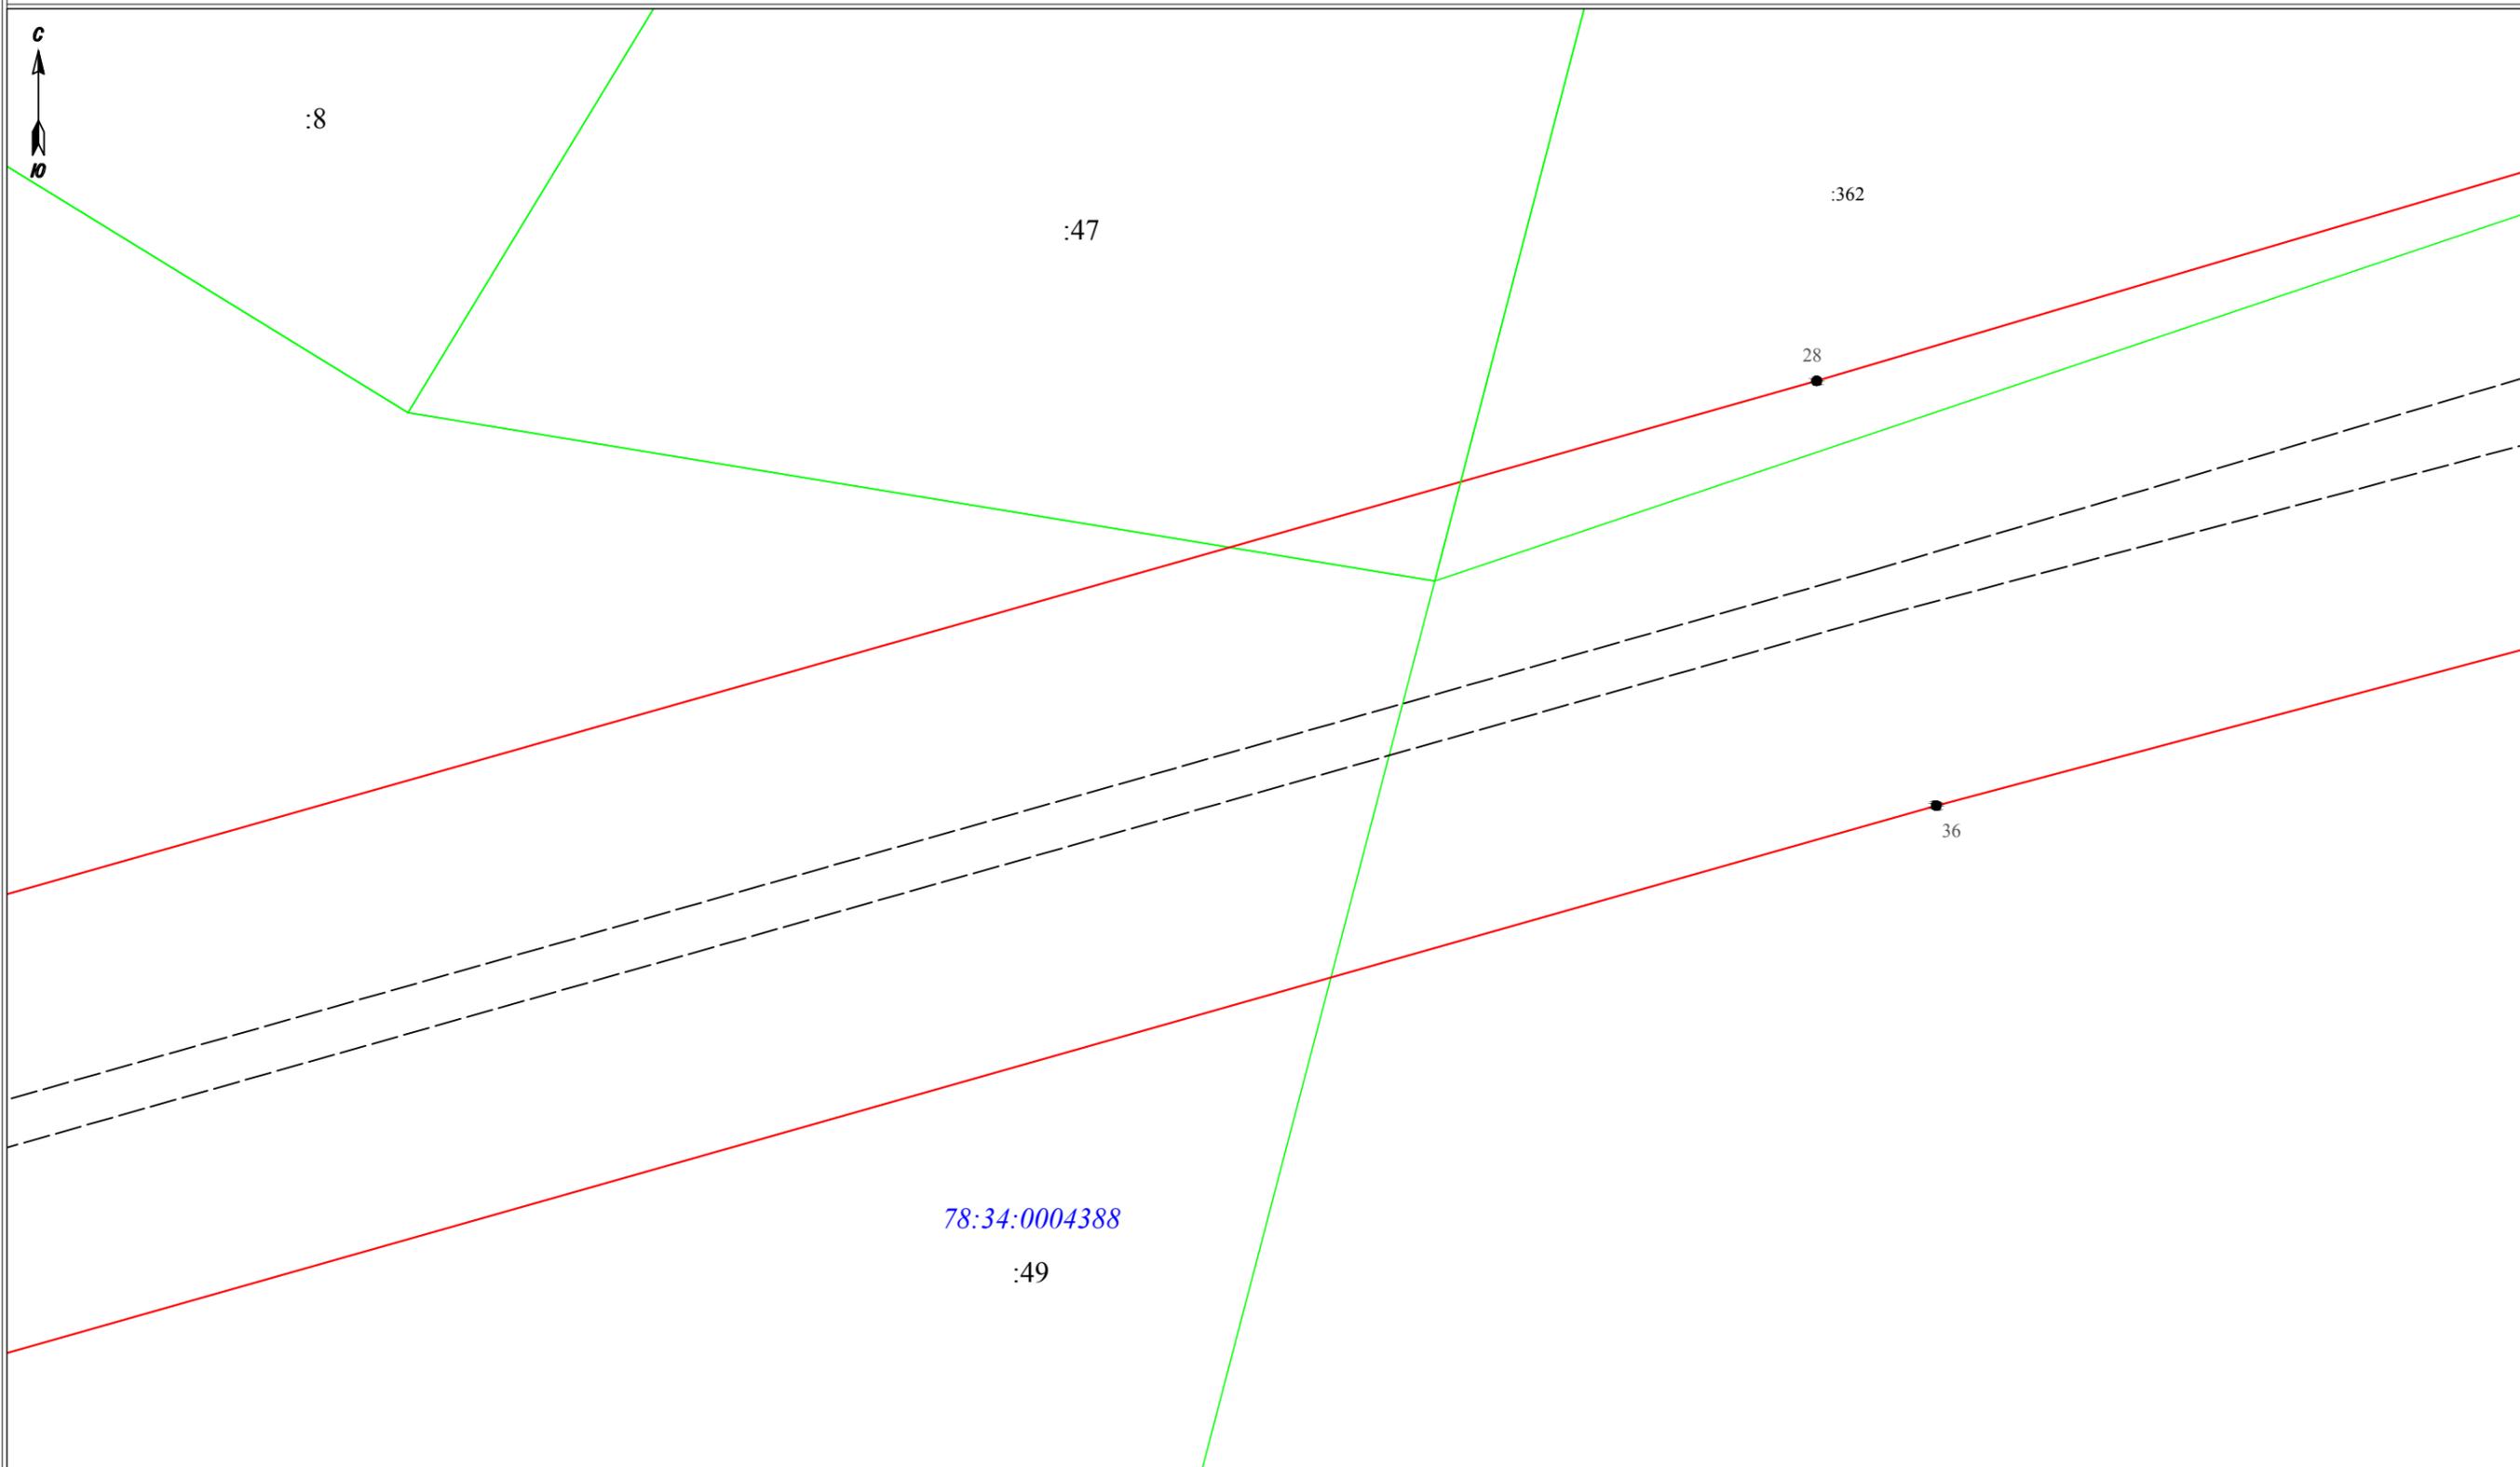

Масштаб 1:500


- Условные обозначения:
- 3 - обозначение характерных точек границы публичного сервитута
 - — — — — граница сооружения - ВЛ 35 кВ Приморская-5 (Кадастровый номер 78:34:0000000:8377)
 - — — — — граница муниципального образования по сведениям ЕГРН
 - 78:37:0017212 - номер кадастрового квартала
 - — — — — граница кадастрового квартала
 - — — — — граница земельного участка, сведения о котором содержатся в ЕГРН
 - :39 - обозначение земельного участка, сведения о котором содержатся в ЕГРН

Подпись _____

Дата "24" января 2023 г



Раздел 4
Схема расположения границ публичного сервитута

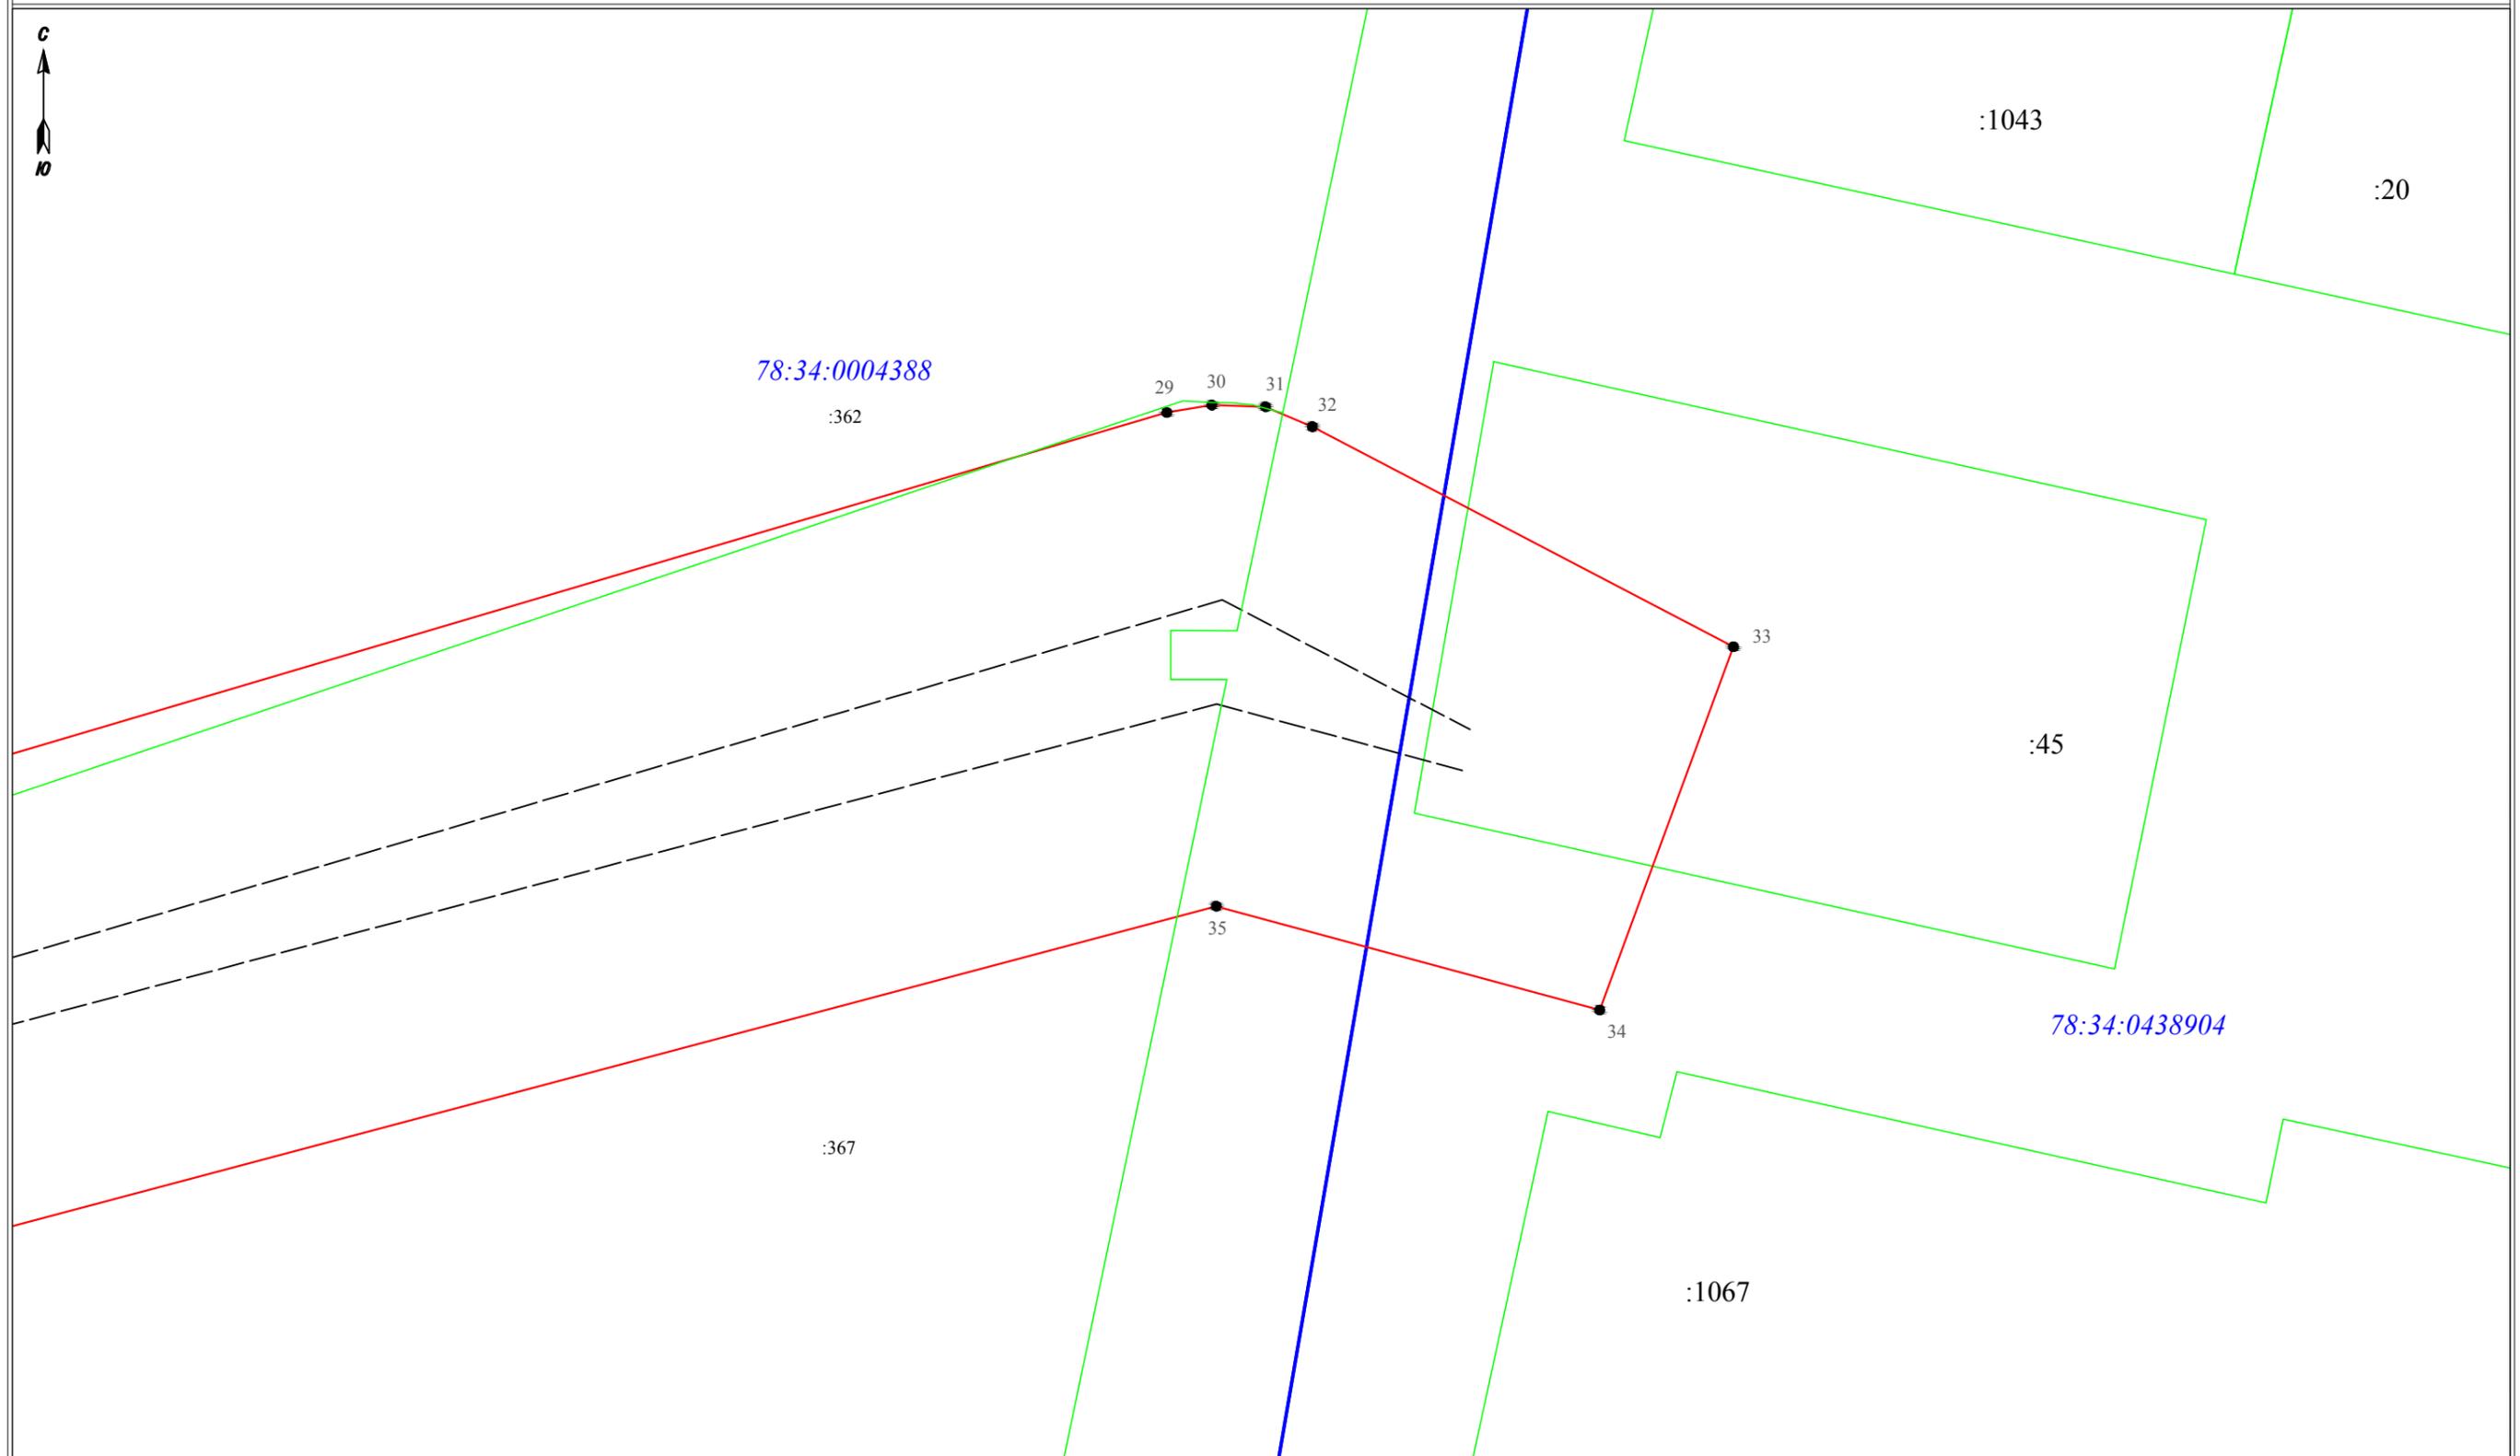

Масштаб 1:500

- Условные обозначения:
- 3 - обозначение характерных точек границы публичного сервитута
 - — — — — граница сооружения - ВЛ 35 кВ Приморская-5 (Кадастровый номер 78:34:0000000:8377)
 - — — — — граница муниципального образования по сведениям ЕГРН
 - 78:37:0017212 - номер кадастрового квартала
 - — — — — граница кадастрового квартала
 - — — — — граница земельного участка, сведения о котором содержатся в ЕГРН
 - :39 - обозначение земельного участка, сведения о котором содержатся в ЕГРН

Подпись _____



Дата "24" января 2023 г