


Схема расположения границ
публичного сервитута


Приложение №1
к распоряжению Комитета
имущественных отношений
Санкт-Петербурга

от _____ 20 г. N _____

Схема расположения листов

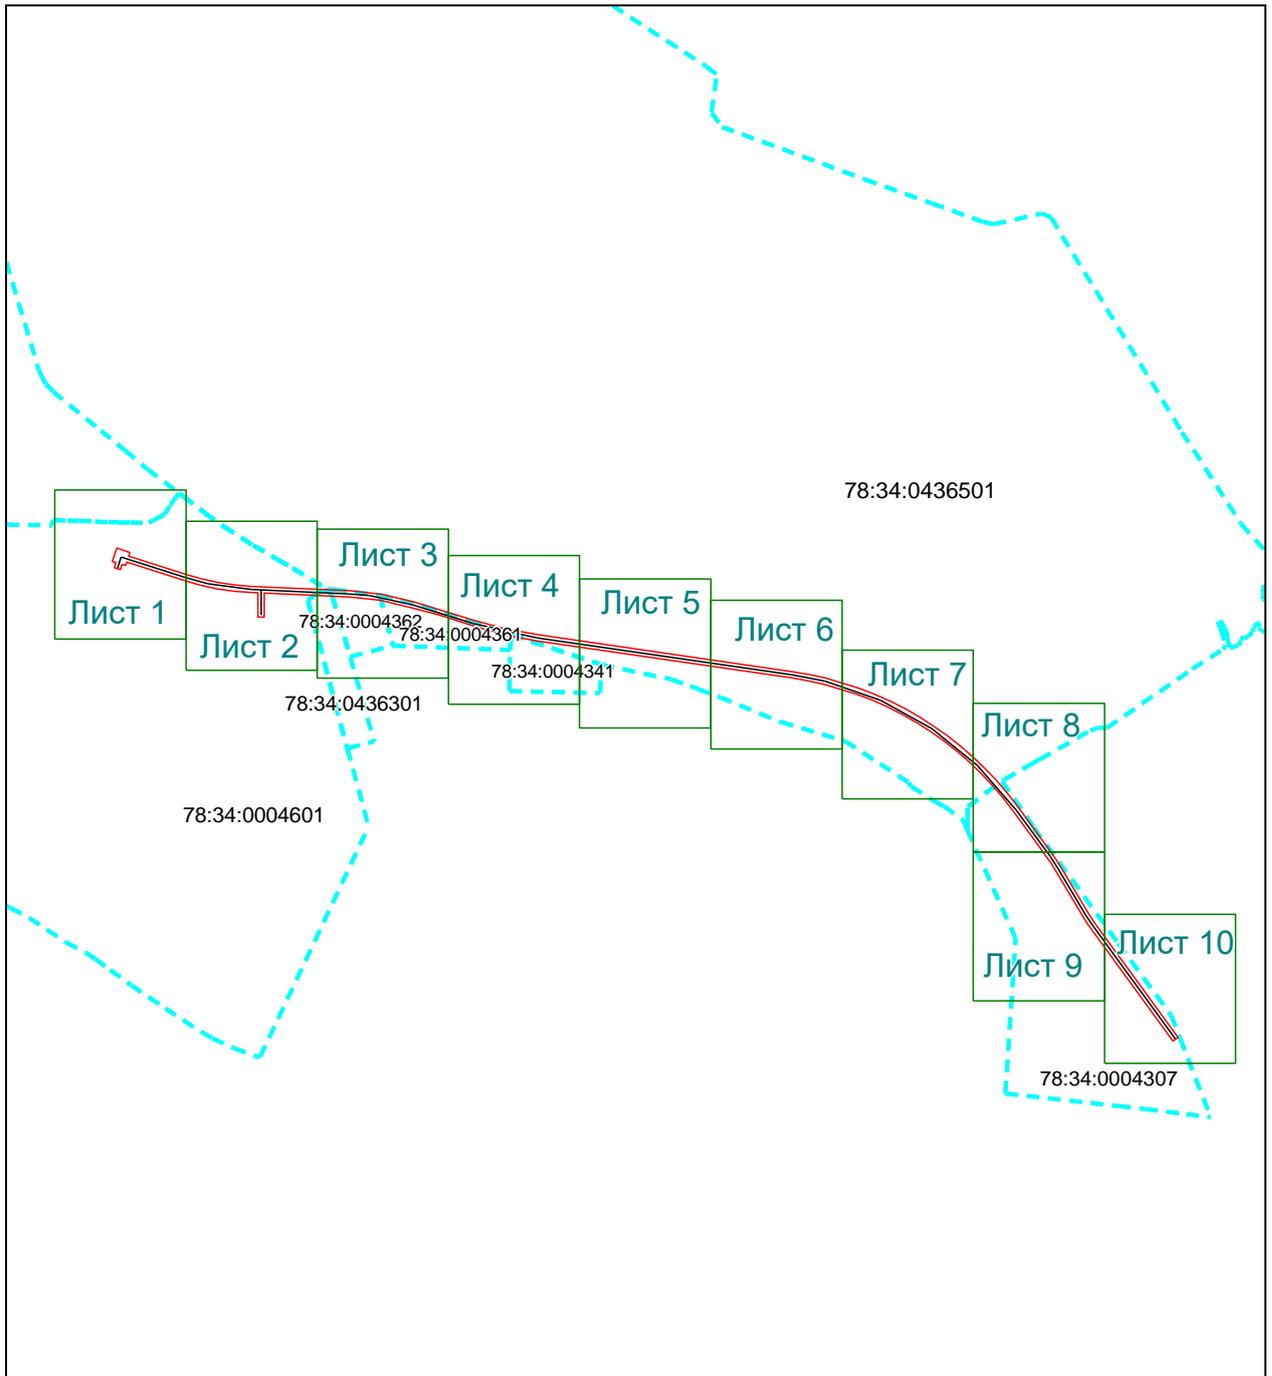


Выносной лист №1

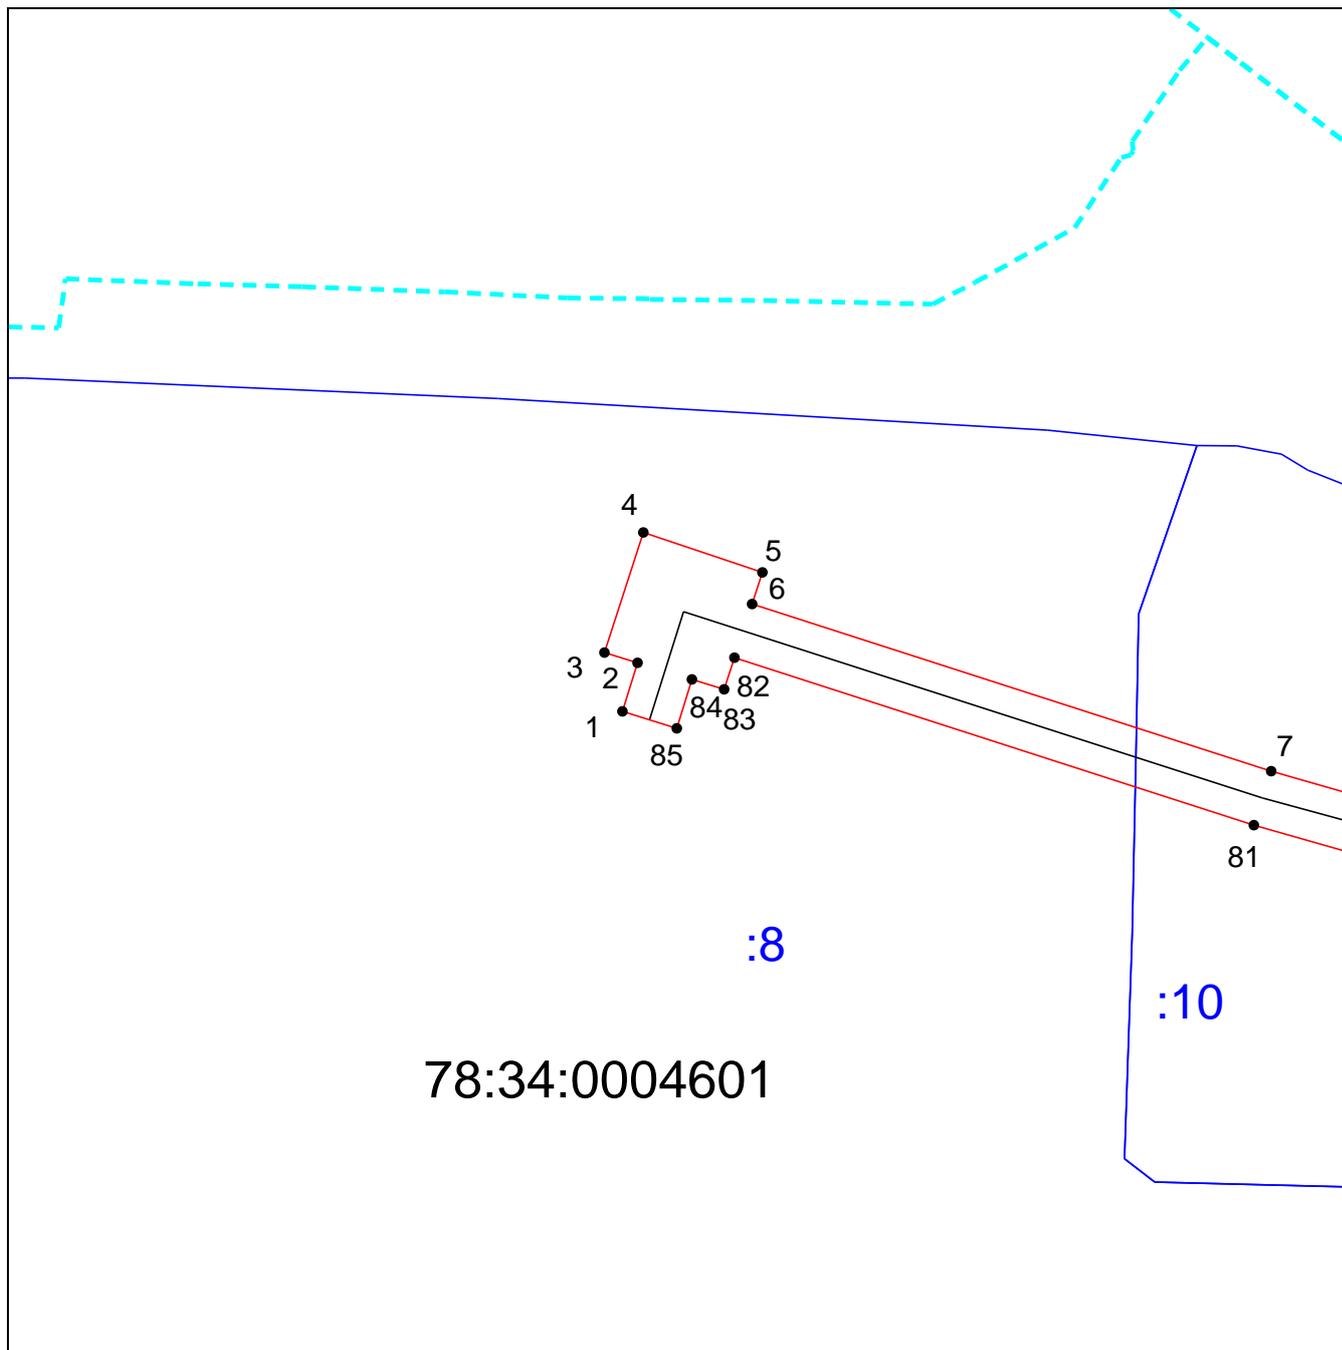

Масштаб 1:2000

Используемые условные знаки и обозначения приведены на отдельной странице в конце раздела.


Выносной лист №3

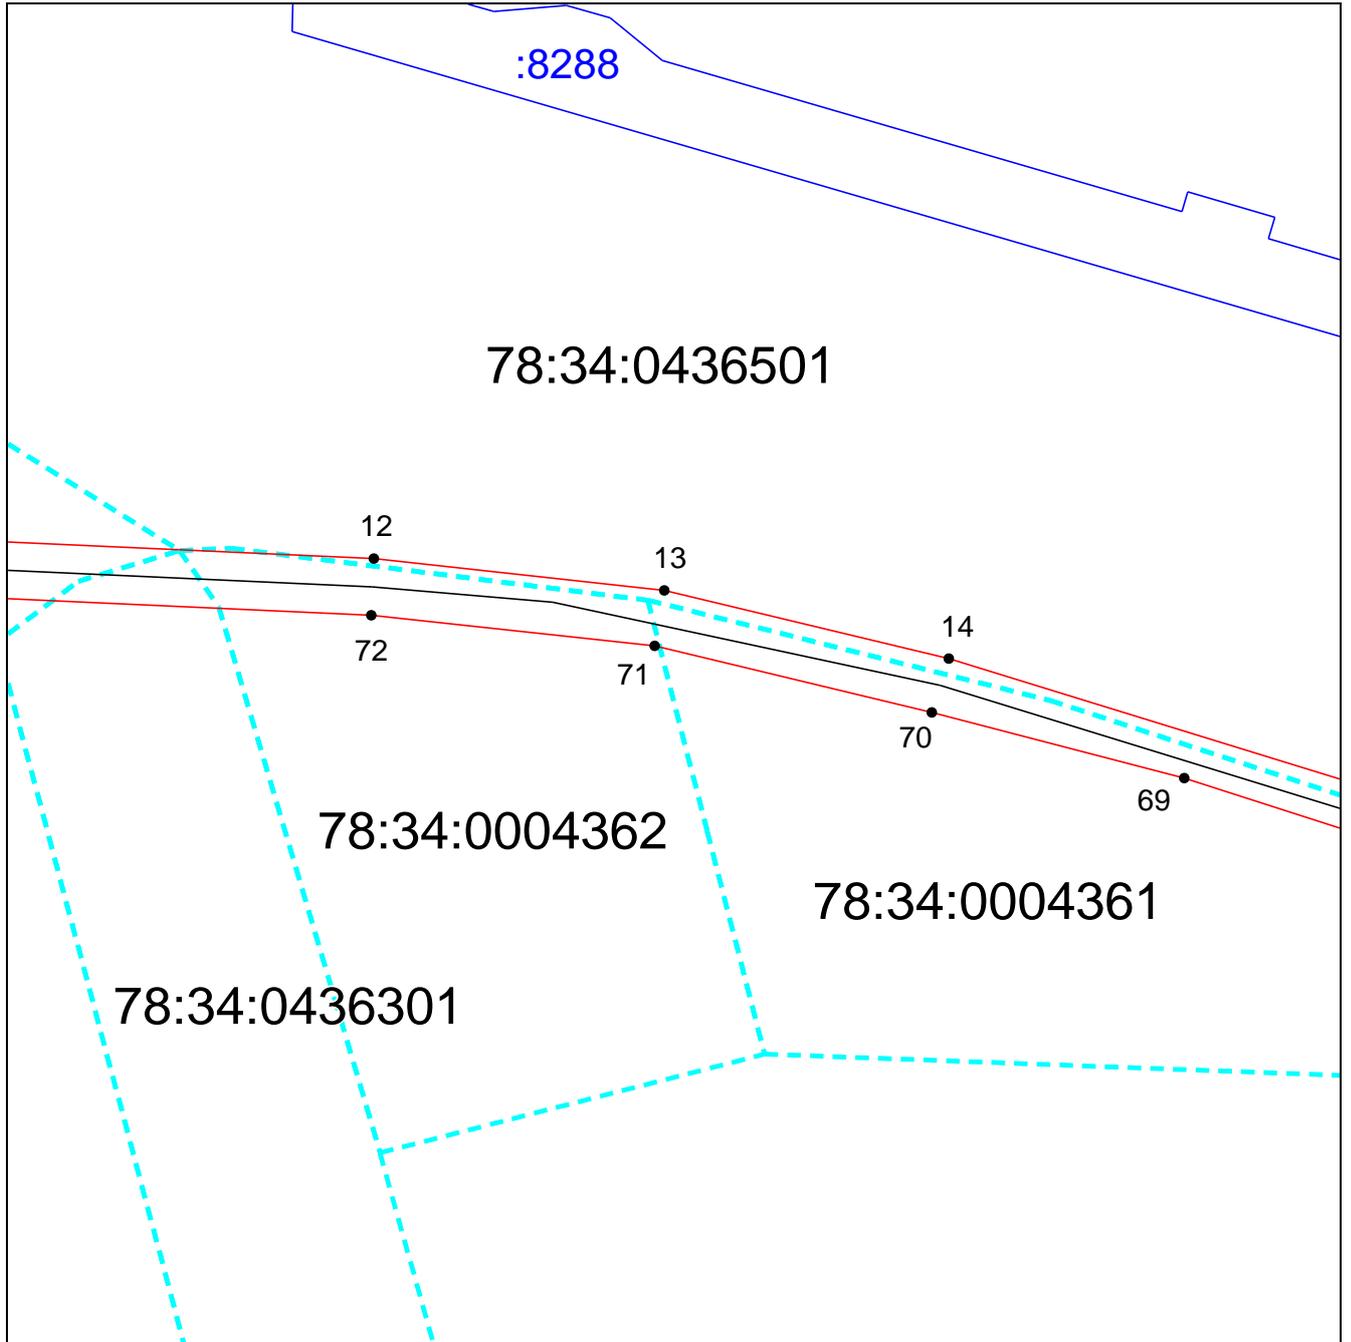

Масштаб 1:2000

Используемые условные знаки и обозначения приведены на отдельной странице в конце раздела.


Выносной лист №4

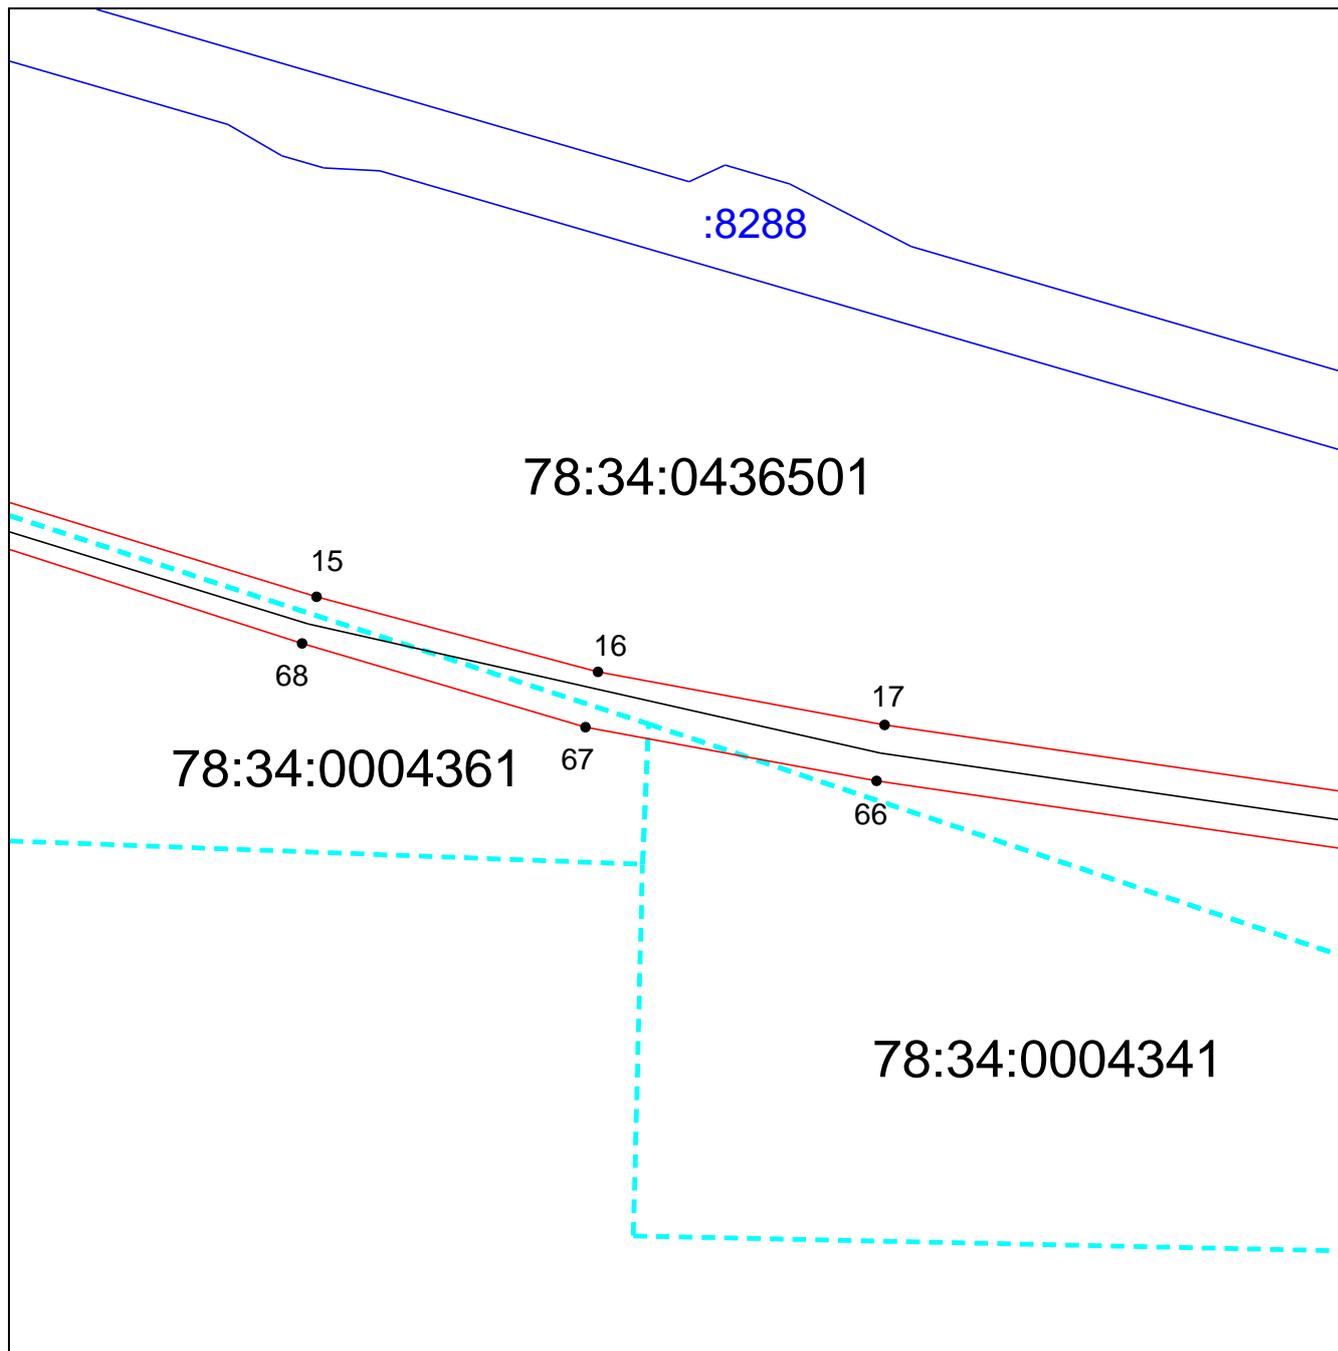

Масштаб 1:2000

Используемые условные знаки и обозначения приведены на отдельной странице в конце раздела.

Выносной лист №5

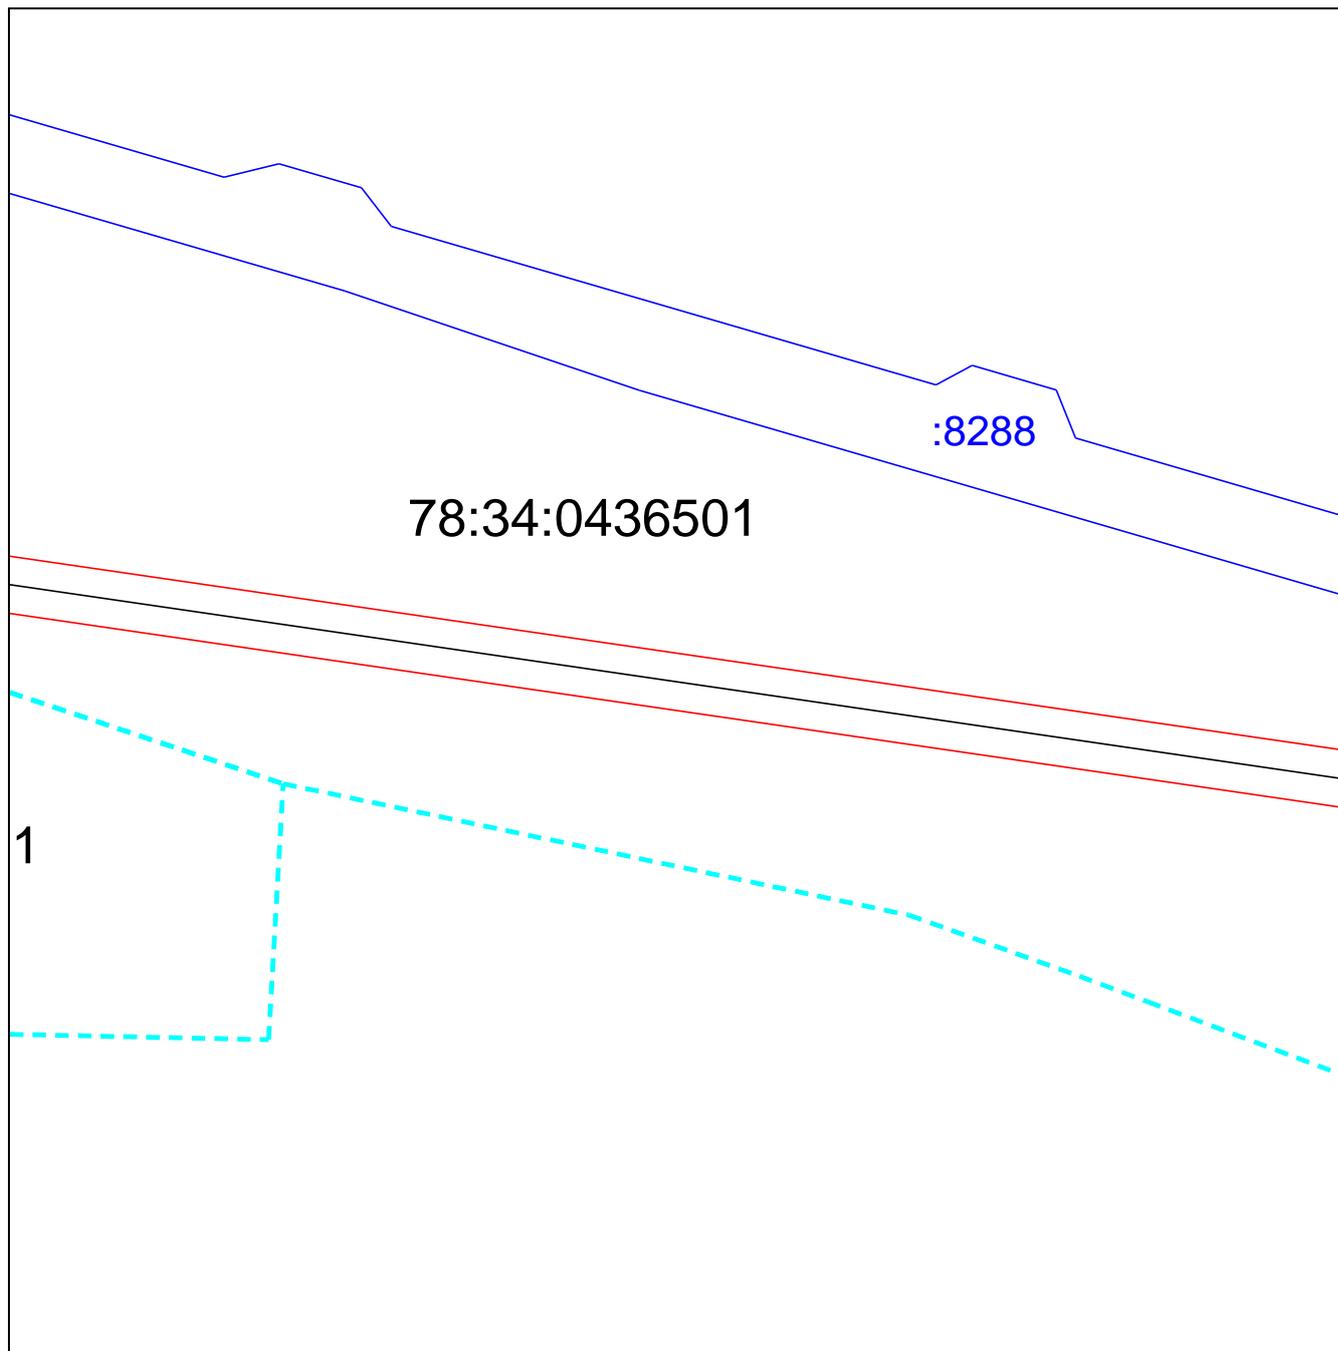

78:34:0436501


:8288

1

Масштаб 1:2000

Используемые условные знаки и обозначения приведены на отдельной странице в конце раздела.


Выносной лист №6

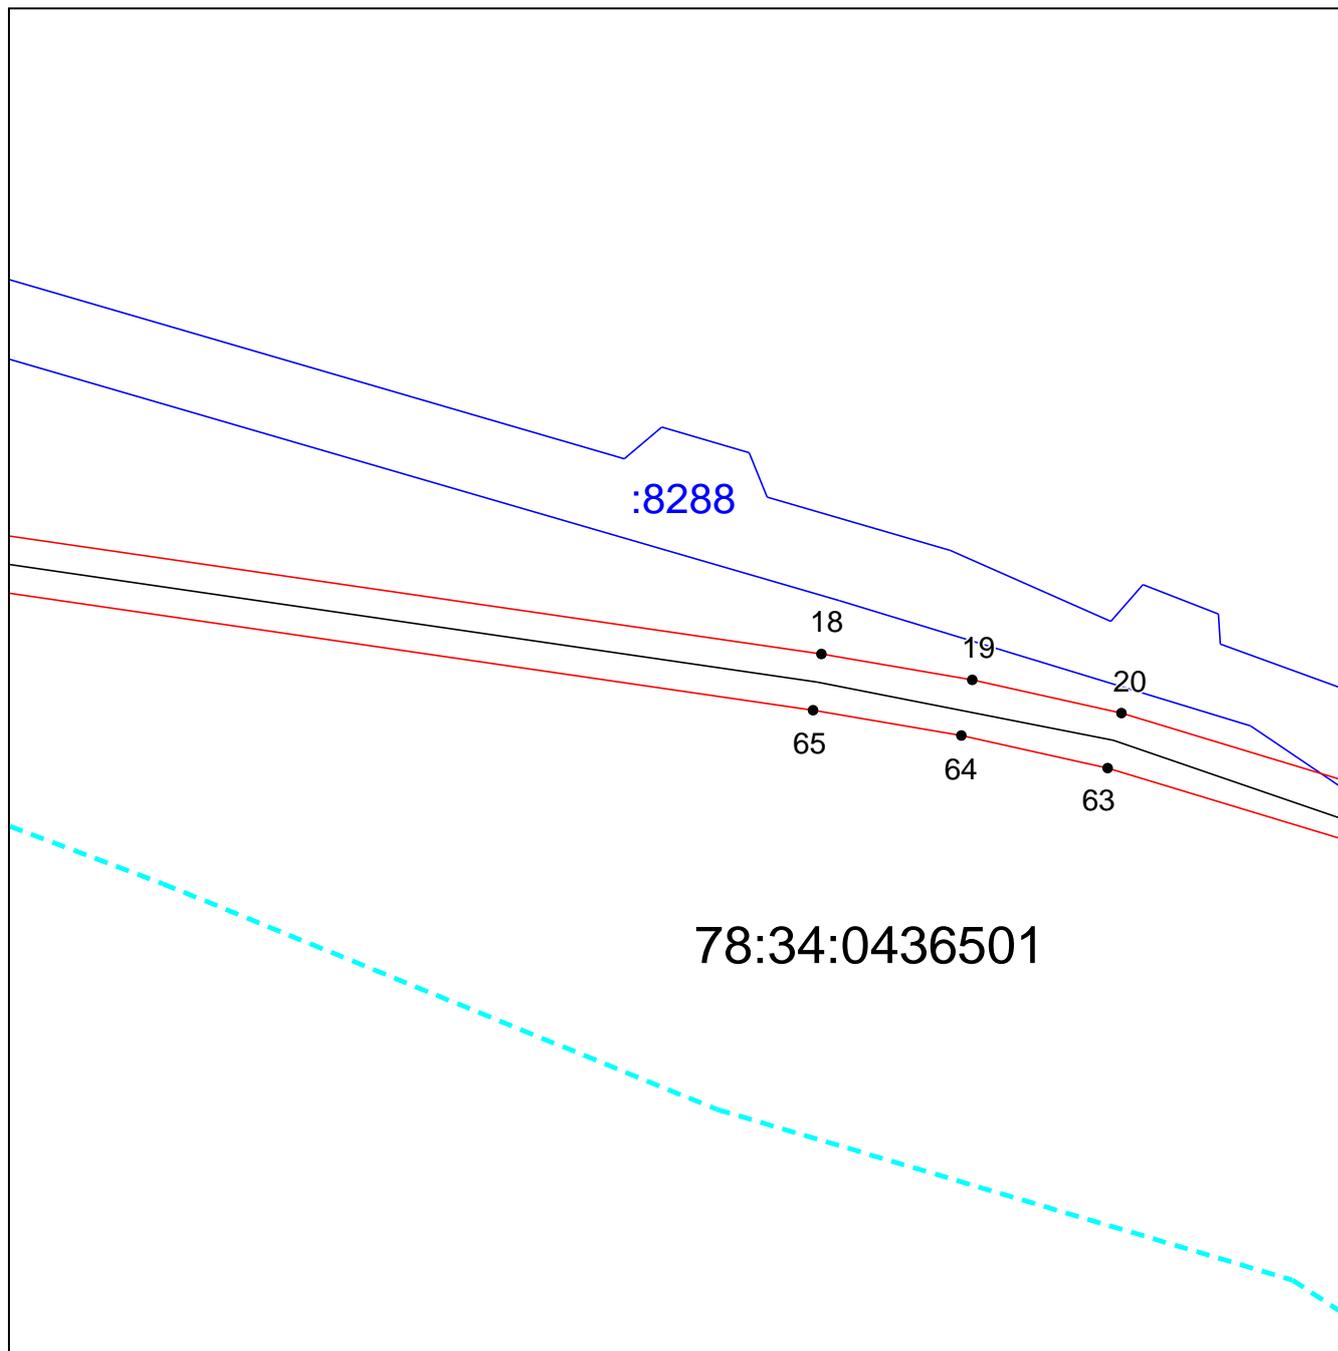

Масштаб 1:2000

Используемые условные знаки и обозначения приведены на отдельной странице в конце раздела.


Выносной лист №7

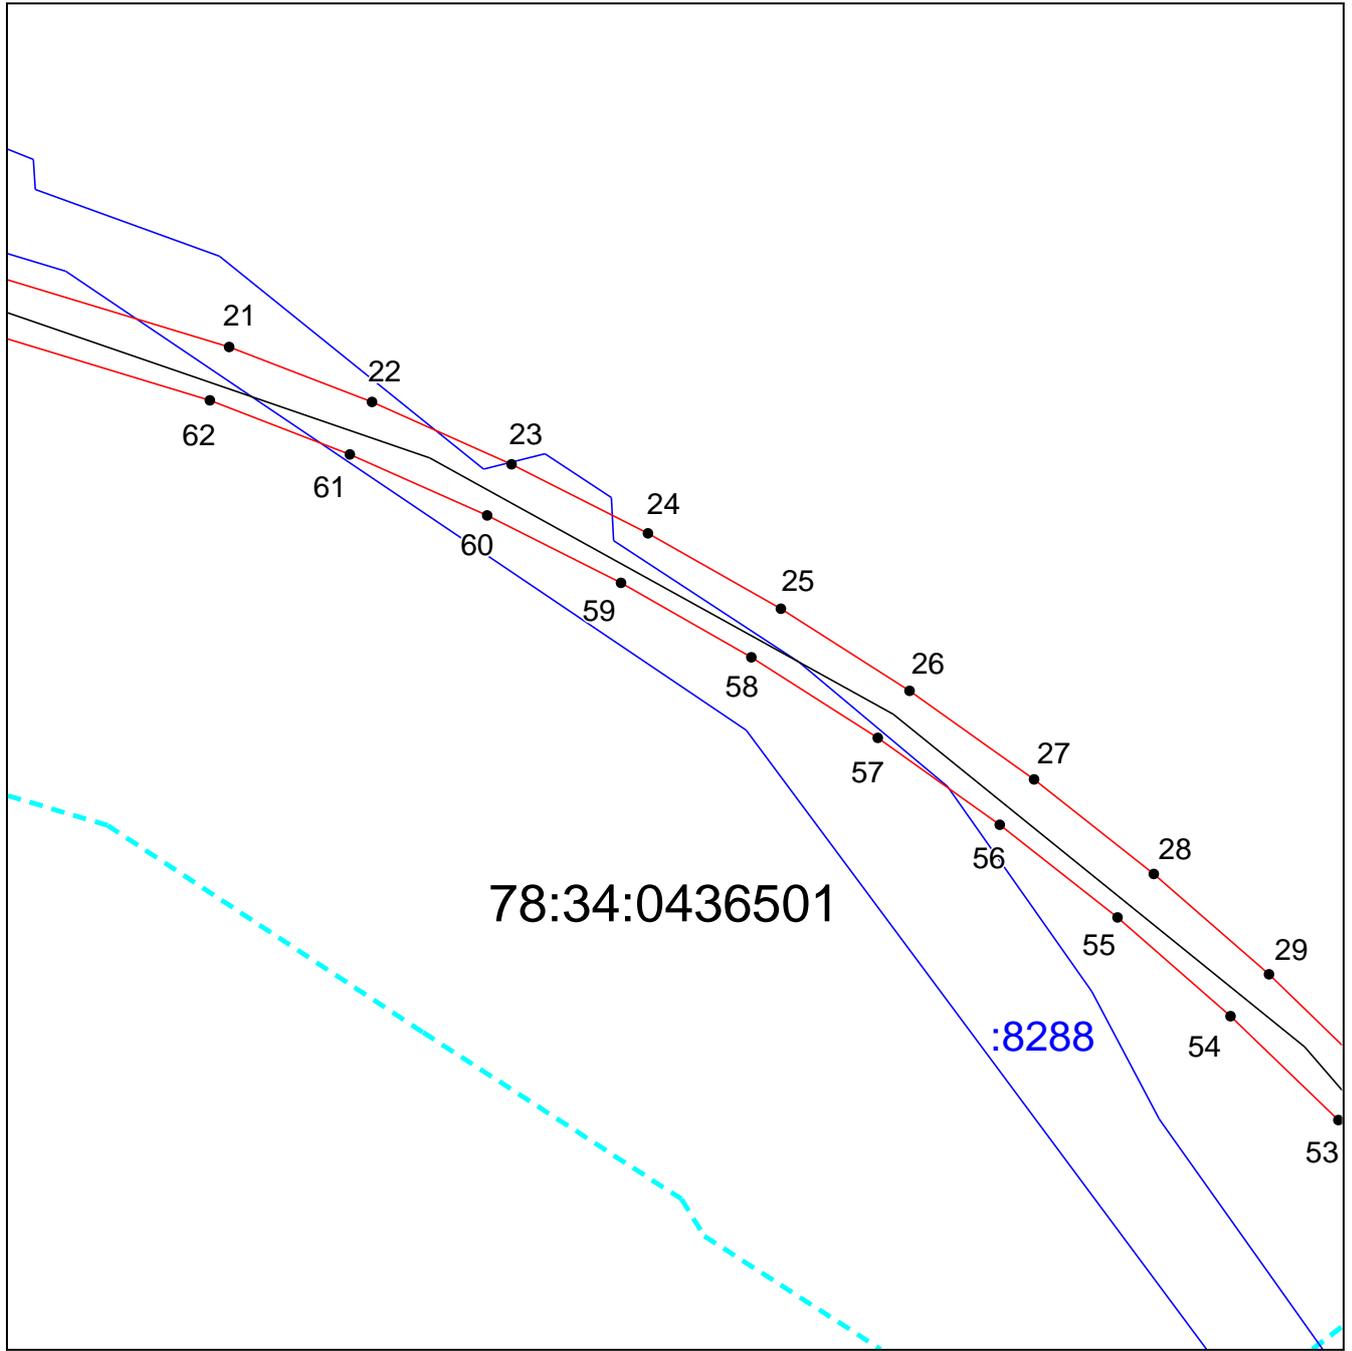

Масштаб 1:2000

Используемые условные знаки и обозначения приведены на отдельной странице в конце раздела.


78:34:0436501

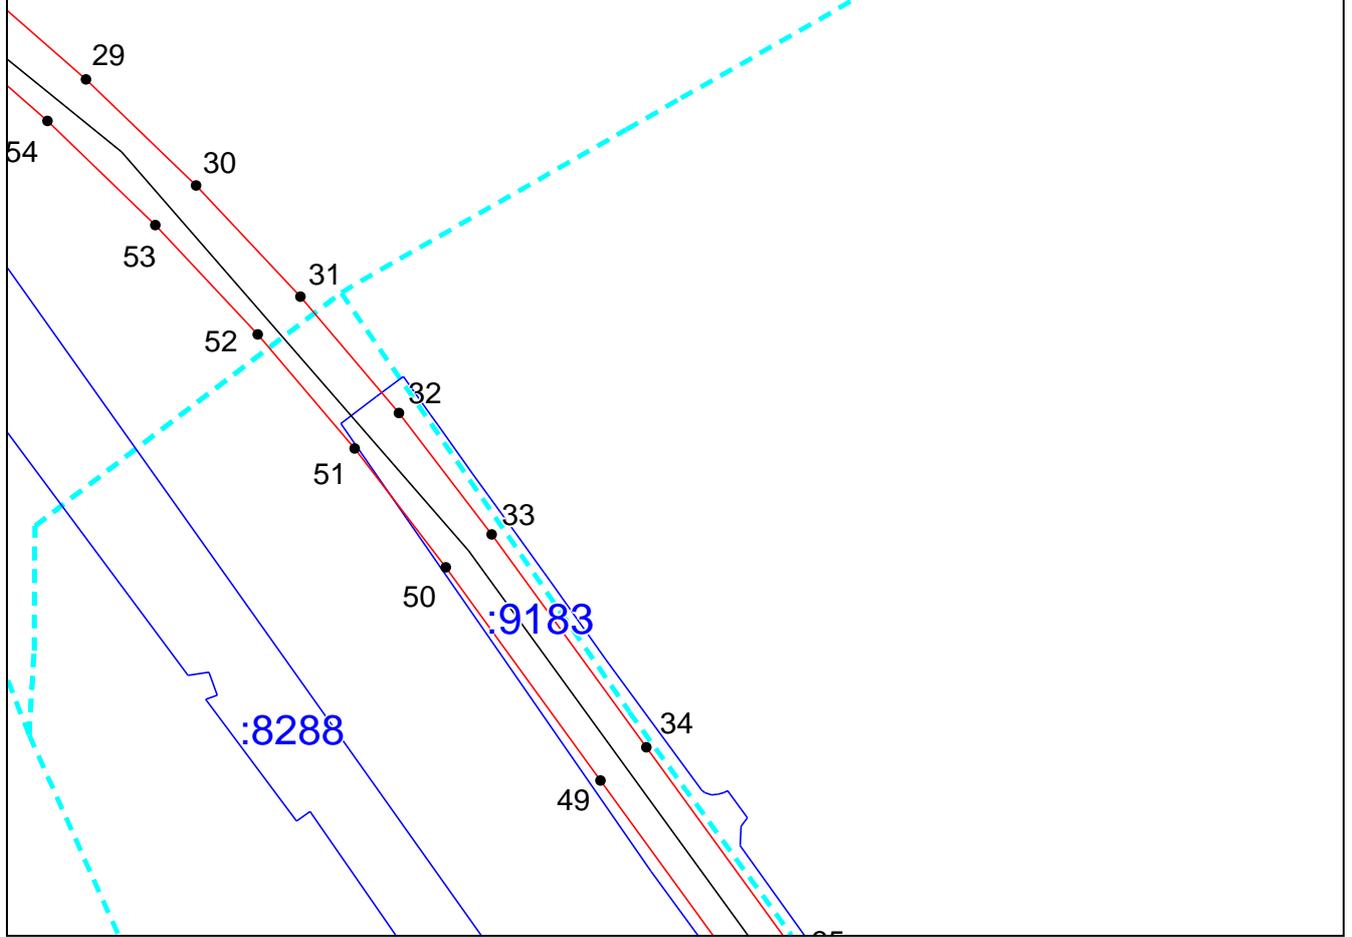

Масштаб 1:2000

Используемые условные знаки и обозначения приведены на отдельной странице в конце раздела.


Выносной лист №9

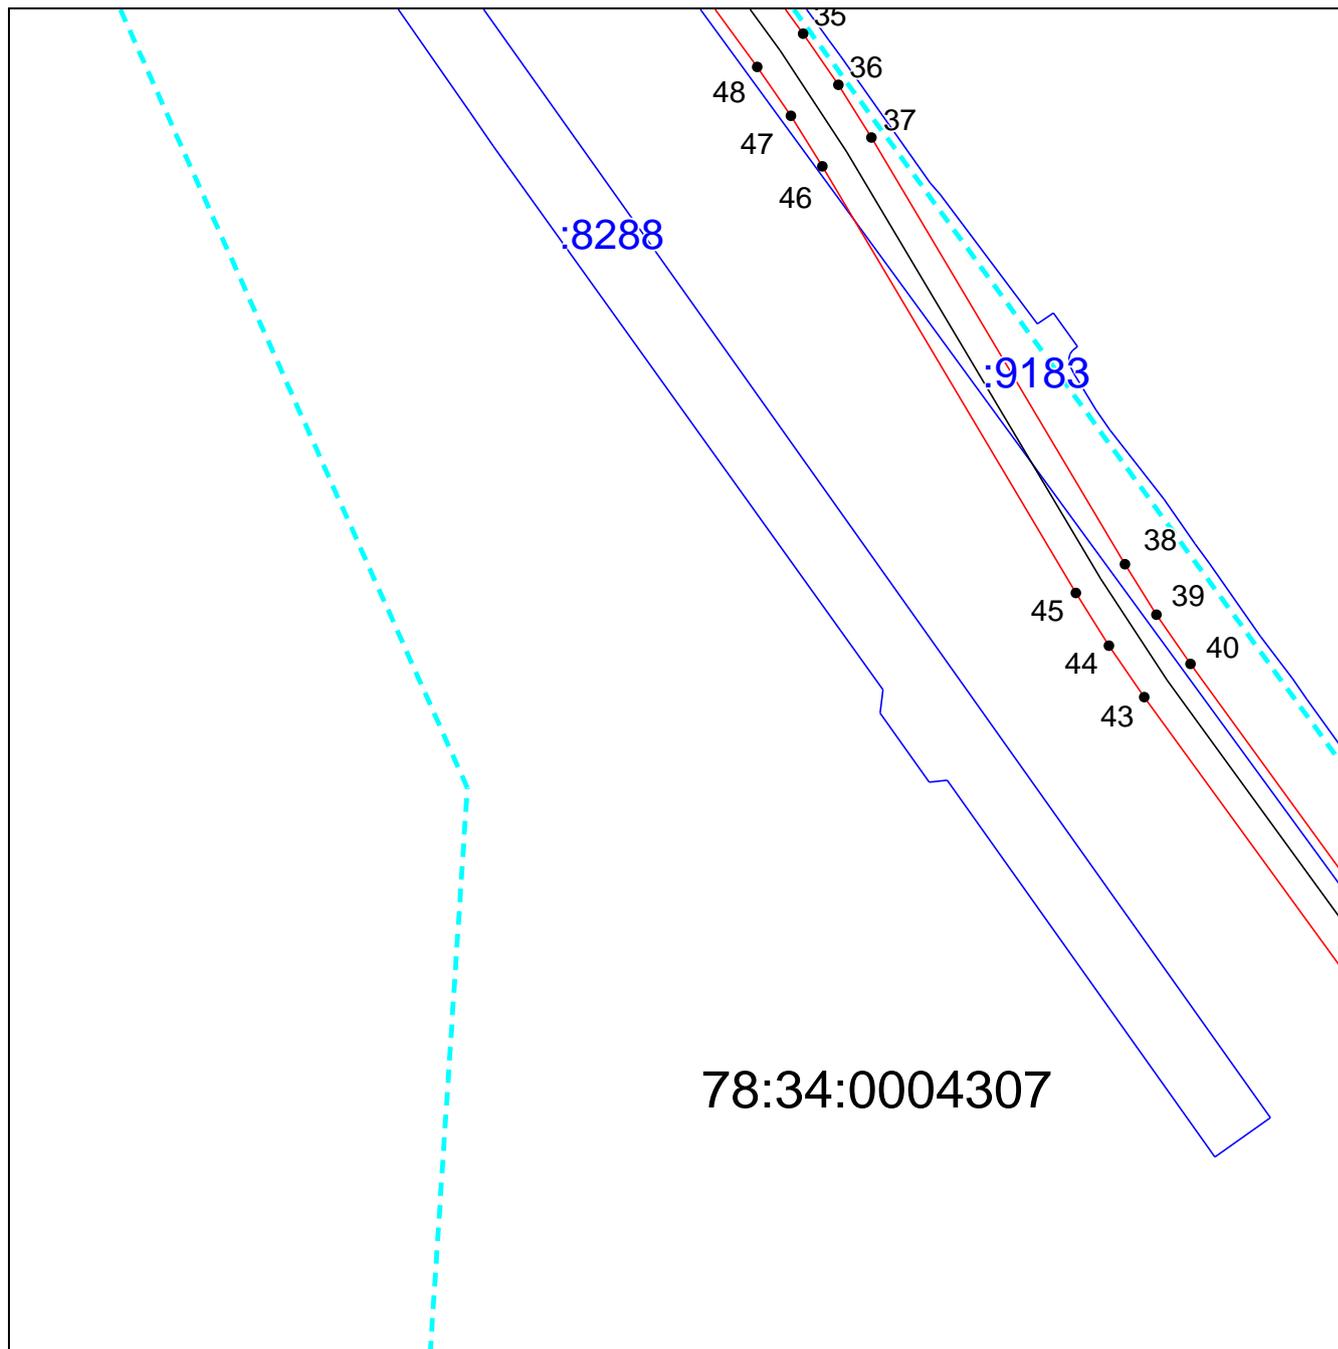

Масштаб 1:2000

Используемые условные знаки и обозначения приведены на отдельной странице в конце раздела.

Выносной лист №10

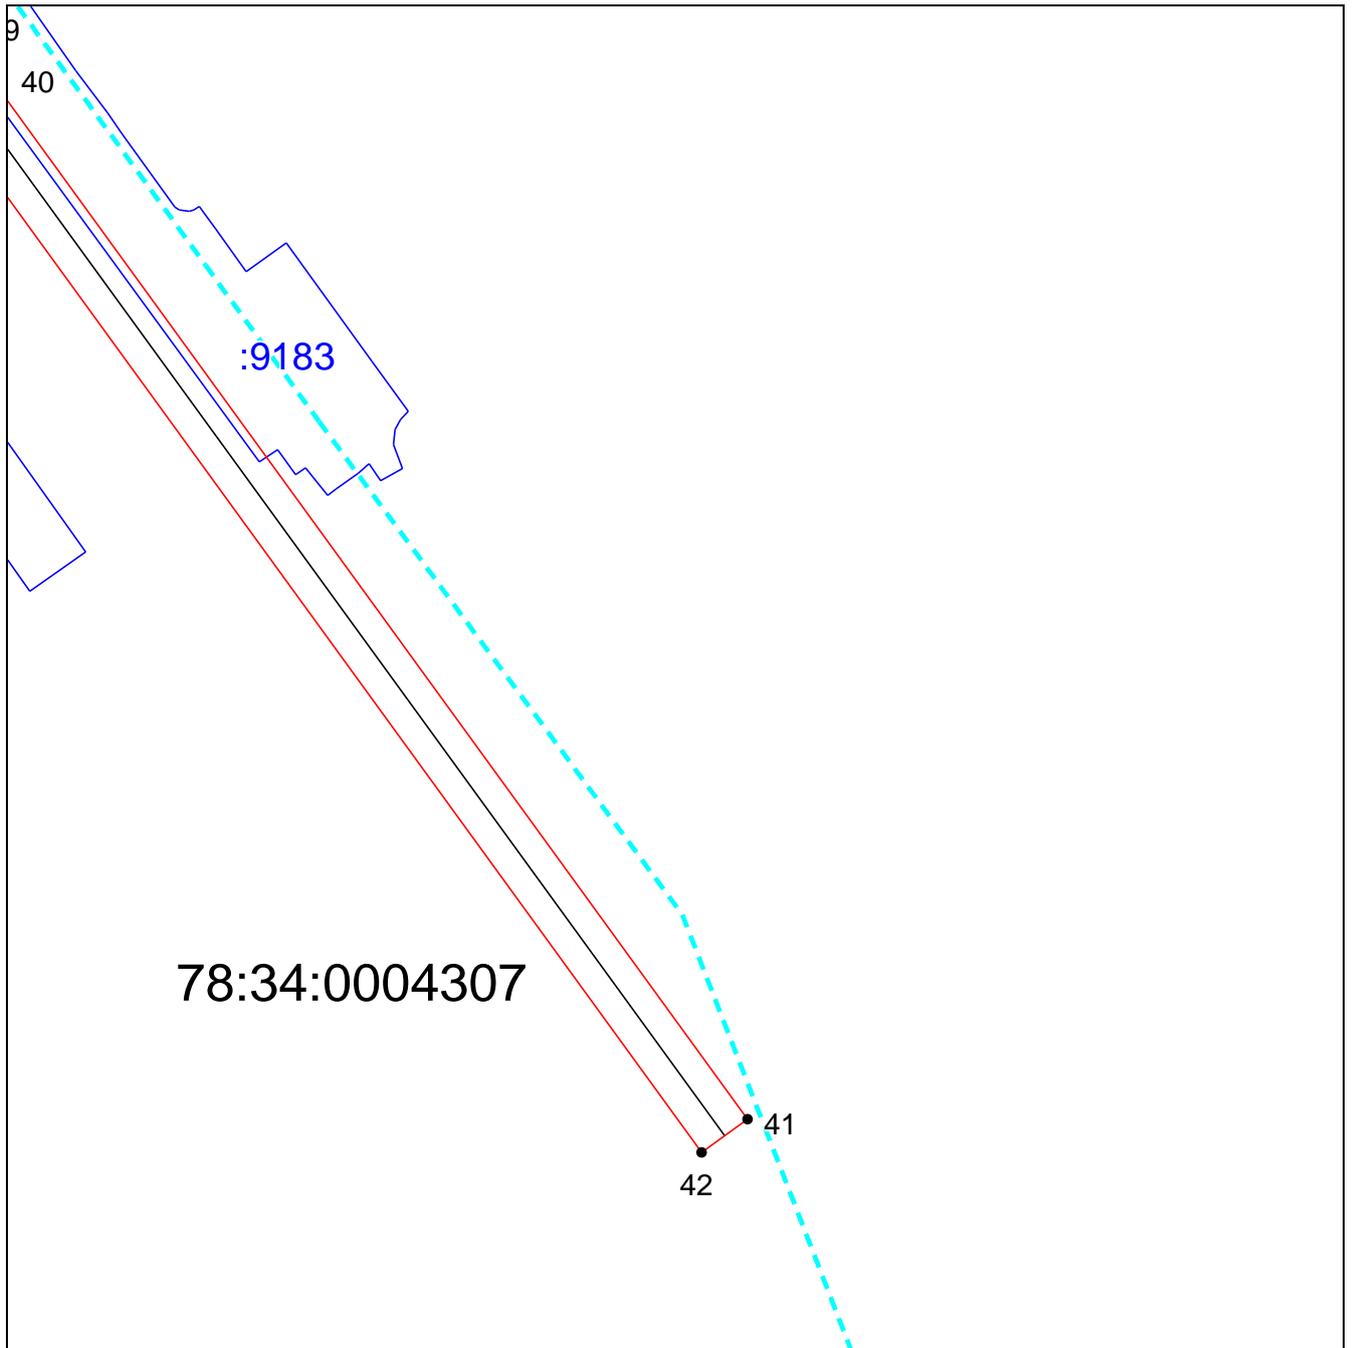

Масштаб 1:2000

Используемые условные знаки и обозначения приведены на отдельной странице в конце раздела.

Используемые условные знаки и обозначения:

	– границы публичного сервитута,
● 1	– характерная точка границы публичного сервитута
	– проектируемое местоположение инженерного сооружения «тоннельный канализационный коллектор»
	– граница кадастрового квартала
78:34:0004307	– кадастровый номер кадастрового квартала
	– границы земельных участков по сведениям ЕГРН
: 9183	– кадастровый номер земельного участка по сведениям ЕГРН

